


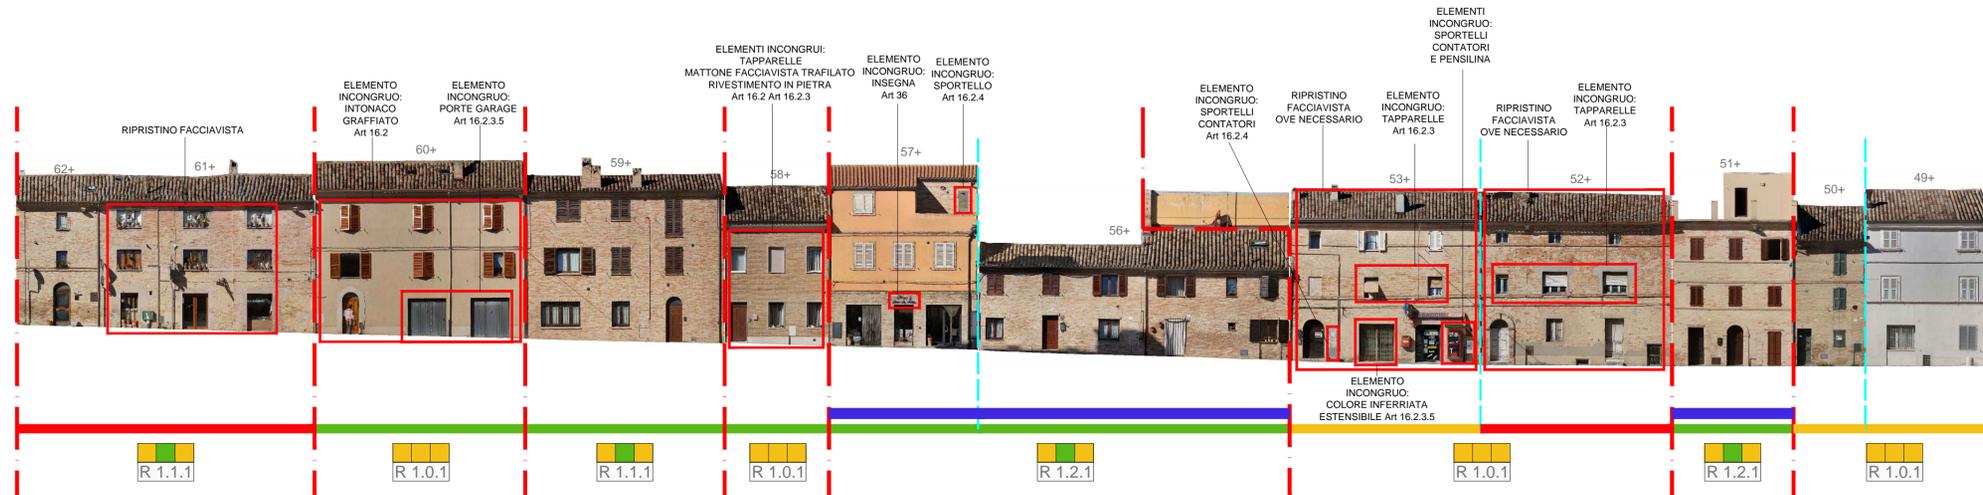

VIA GIOCO DEL PALLONE



VIA CASTELFIDARDO

LEGENDA

- LIMITE UNITA' OMOGENEE
- LIMITE TRA FACCIATE UNITARIE
Eventuali interventi devono riguardare la totalità del prospetto individuato
- PROSPETTO CON PRESCRIZIONI - art 11.4.2
- STATO DI CONSERVAZIONE DEL PROSPETTO: BUONO
- STATO DI CONSERVAZIONE DEL PROSPETTO: MEDIO
- STATO DI CONSERVAZIONE DEL PROSPETTO: PESSIMO
- EDIFICIO VINCOLATO
ai sensi Parte II, Titolo I, Capo I del D.Lgs. n. 42/2004
- 7 RIFERIMENTO UNIVOCO
IMMOBILE VINCOLATO - N.T.A. Allegato Q
- 262+ NUMERO DI PARTICELLA
- ELEMENTI INCONGRUI (art 8.2.3)
E PRESCRIZIONI
- ELEMENTI DA CONSERVARE

ANALISI

- VALORE ARCHITETTONICO - art. 7.1 ■ ALTO ■ MEDIO ■ BASSO
- VALORE AMBIENTALE - art. 7.2 ■ ALTO ■ MEDIO ■ BASSO ■ IN CONTRASTO
- VALORE STORICO/CULTURALE - art. 7.3 ■ ALTO ■ MEDIO ■ BASSO


INTERVENTI AMMESSI

RESTAURO E RISANAMENTO CONSERVATIVO - art. 11.3	RES	VALORE ARCHITETTONICO
RISTRUTTURAZIONE EDILIZIA - art. 11.4	R	VALORE AMBIENTALE
• DEMOL/RICOSTR - art. 11.4.1	AMMESSA 0 NON AMMESSA 1	VALORE STORICO/CULTURALE
• PRESCR. FACCE - art. 11.4.2	NESSUNA 0 TUTTE LE FACCIATE 1	ANALISI
• MODIFICA SAGOMA - art. 11.4.3	VEDI PLANIMETRIA 2 AMMESSA 0 NON AMMESSA 1	INTERVENTI AMMESSI
		MODIFICA SAGOMA
		PRESCRIZ. FACCE
		DEMOL/RICOSTR

L INDICATORE DI PRESENZA DI PROSPETTI D'ANGOLO
Direzione di lettura: da sinistra verso destra



INDICATORE DI INTERRUZIONE DI QUINTA DI PROSPETTI CONTINUA

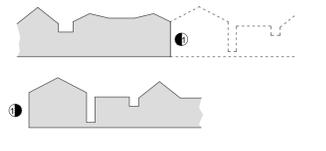

Piano Particolareggiato del Centro Storico


in variante al P.R.G.

Progettisti:
iBitiAssociati Studio di Architettura
Arch. Andrea Biti Arch. Giacomo Biti
Arch. Michela Bartolini Arch. Federica Stacchiotti

R.U.P.: Arch. Jessica Tarducci



OGGETTO:
Settore II - PROSPETTI
Individuazione unità omogenee con
analisi qualitativa e massimi interventi
ammessi, prescrizioni sulle facciate

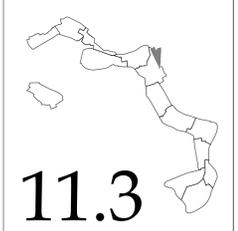

Gennaio 2019 Scala 1:200

11.3