



COMUNE DI RECANATI


Provincia di Macerata

CIVICO CIMITERO VECCHIO

PLANIMETRIA DI AGGIORNAMENTO DELLE AREE DA ASSEGNARE
PER LA COSTRUZIONE DI EDICOLE FUNERARIE PRIVATE

Planimetria Scala 1:200

Settore 6
Lotto D
Superficie mq 3,57
Altezza Med. m 4,00 <small>(DALLA LINEA DI TERRA ALLA LINEA DI GRONDA)</small>

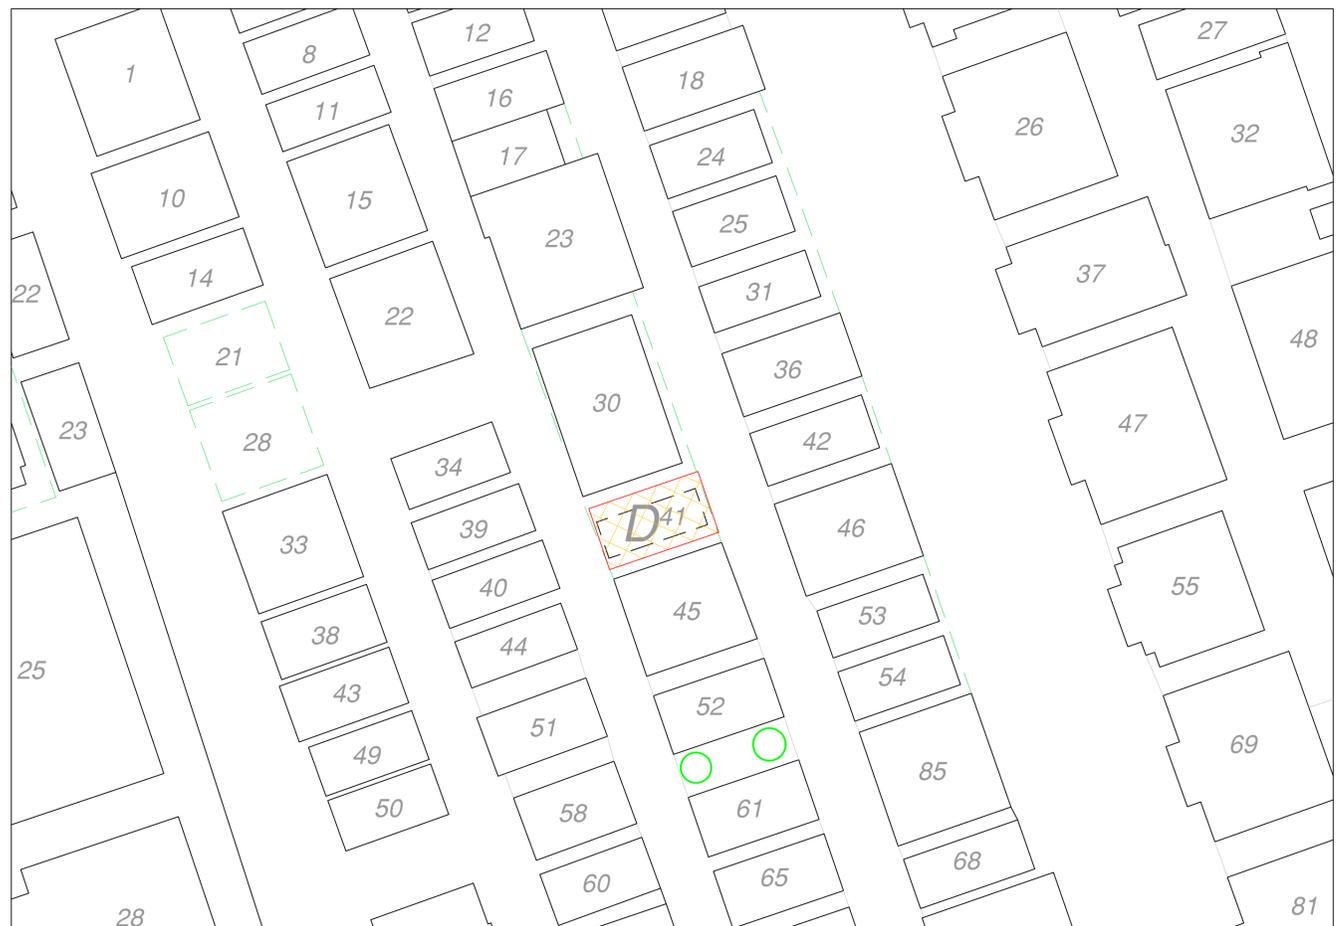


Edificato esistente
Nuovo Lotto

Planimetria Scala 1:50

Note tecniche:

- *Disposizione loculi di testa*
- *L'eventuale spostamento delle linee elettriche ed idriche presenti nel lotto sono esclusivamente a carico del concessionario*

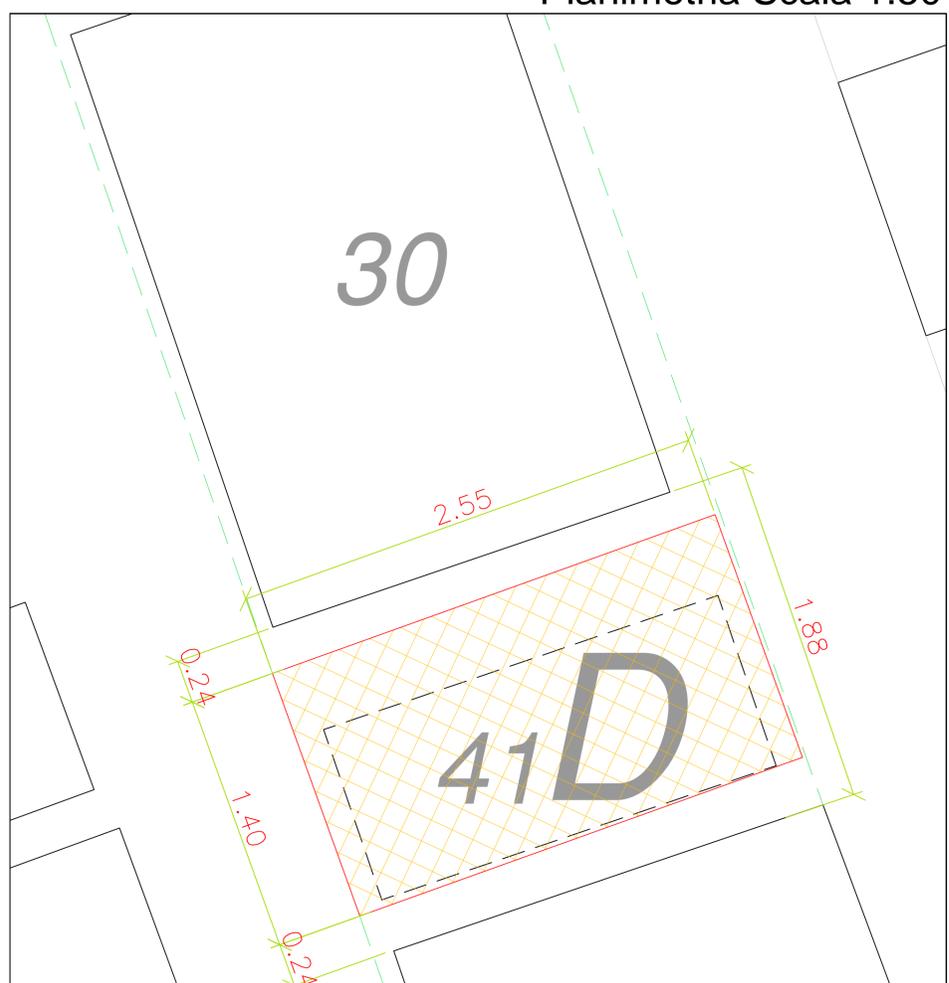

Area edificabile
Area non edificabile