

LEGENDA

- LIMITE UNITA' OMOGENEE
 - LIMITE TRA FACCIATE UNITARIE
Eventuali interventi devono riguardare la totalità del prospetto individuato
 - PROSPETTO CON PRESCRIZIONI - art 11.4.2
 - STATO DI CONSERVAZIONE DEL PROSPETTO: BUONO
 - STATO DI CONSERVAZIONE DEL PROSPETTO: MEDIO
 - STATO DI CONSERVAZIONE DEL PROSPETTO: PESSIMO
- art 8.2.2
- EDIFICIO VINCOLATO
ai sensi Parte II, Titolo I, Capo I del D.Lgs. n. 42/2004
 - RIFERIMENTO UNIVOCO
IMMOBILE VINCOLATO - N.T.A. Allegato Q
 - 262+ NUMERO DI PARTICELLA
 - ELEMENTI INCONGRUI (art 8.2.3)
E PRESCRIZIONI
 - ELEMENTI DA CONSERVARE

ANALISI

- VALORE ARCHITETTONICO - art. 7.1 ■ ALTO ■ MEDIO ■ BASSO
- VALORE AMBIENTALE - art. 7.2 ■ ALTO ■ MEDIO ■ BASSO ■ IN CONTRASTO
- VALORE STORICO/CULTURALE - art. 7.3 ■ ALTO ■ MEDIO ■ BASSO



INTERVENTI AMMESSI

RESTAURO E RISANAMENTO CONSERVATIVO - art. 11.3	RES	VALORE ARCHITETTONICO
RISTRUTTURAZIONE EDILIZIA - art. 11.4	R	VALORE AMBIENTALE
• DEMOL/RICOSTR - art. 11.4.1	AMMESSA 0 NON AMMESSA 1	VALORE STORICO/ CULTURALE
• PRESCR. FACC. - art. 11.4.2	NESSUNA 0 TUTTE LE FACCIATE 1	ANALISI
• MODIFICA SAGOMA - art. 11.4.3	AMMESSA 0 NON AMMESSA 1	INTERVENTI AMMESSI
		MODIFICA SAGOMA
		PRESCRIZ. FACC.
		DEMOL/RICOSTR


L INDICATORE DI PRESENZA DI PROSPETTI D'ANGOLO
Direzione di lettura: da sinistra verso destra




INDICATORE DI INTERRUZIONE DI QUINTA DI PROSPETTI CONTINUA

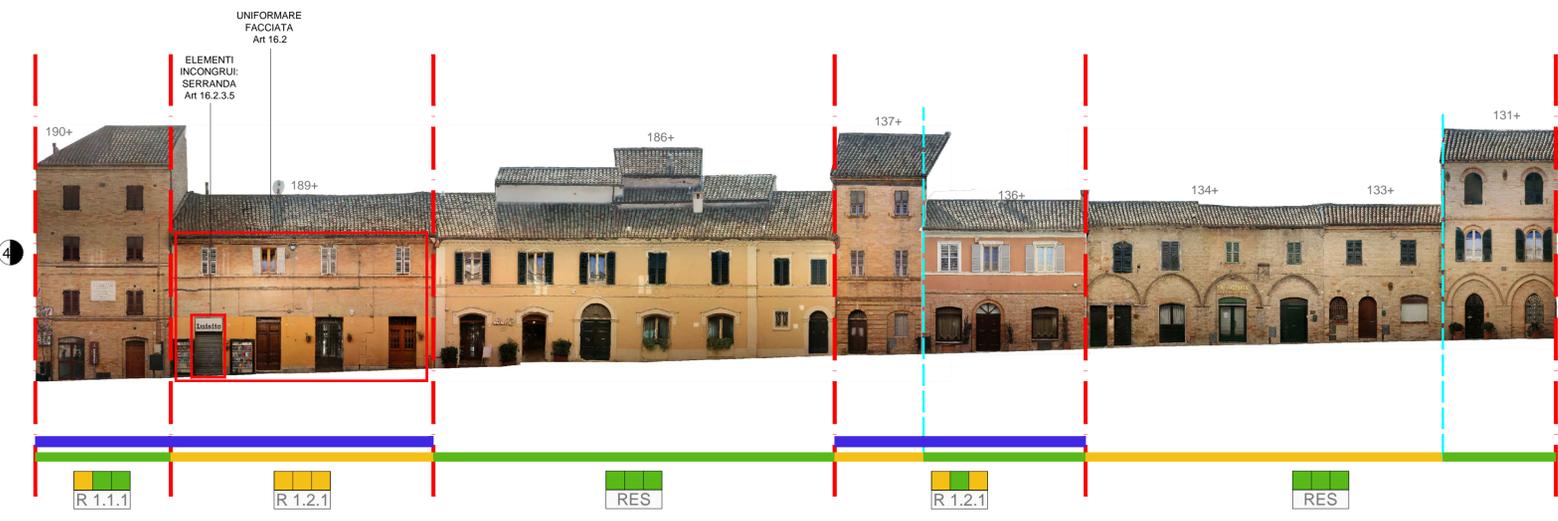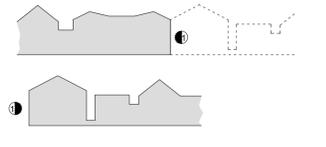

VIA FALLERONI LATO OVEST

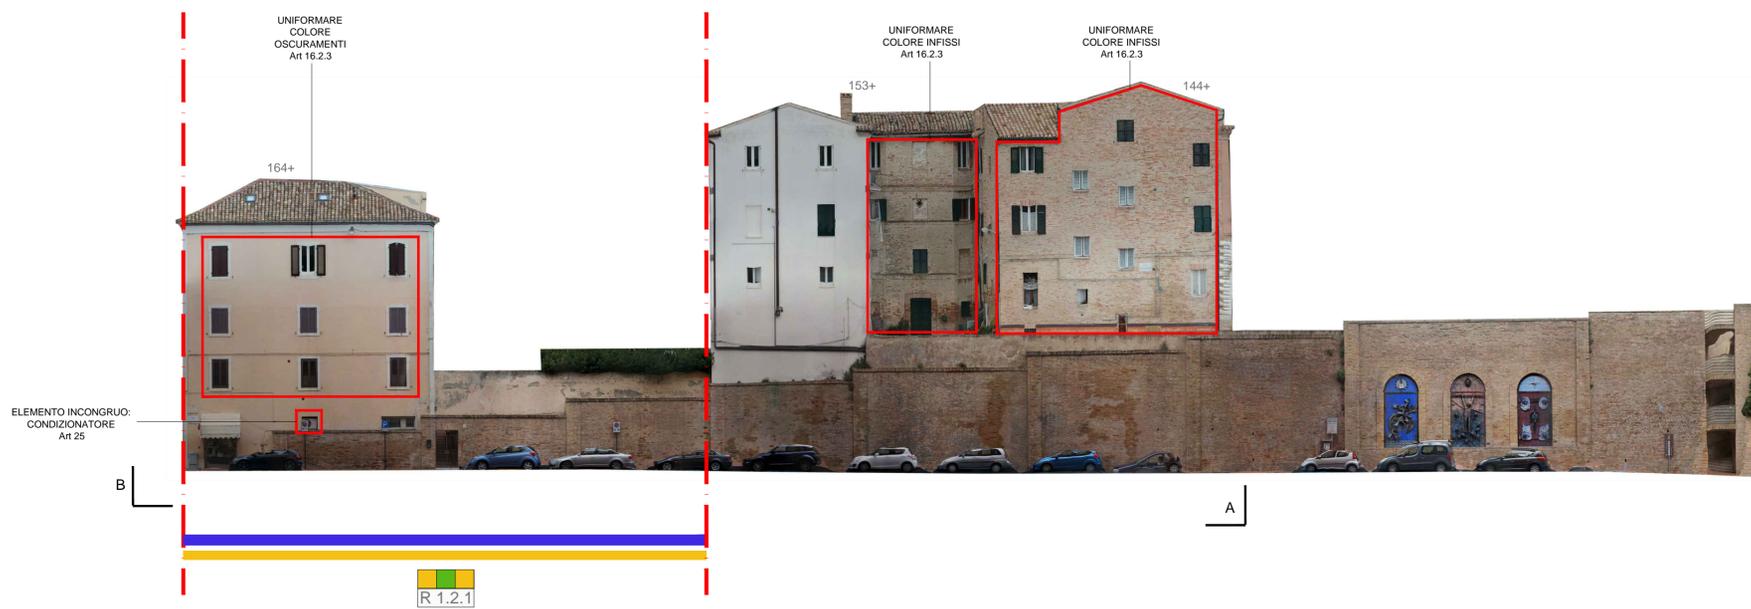

VIA I LUGLIO LATO OVEST

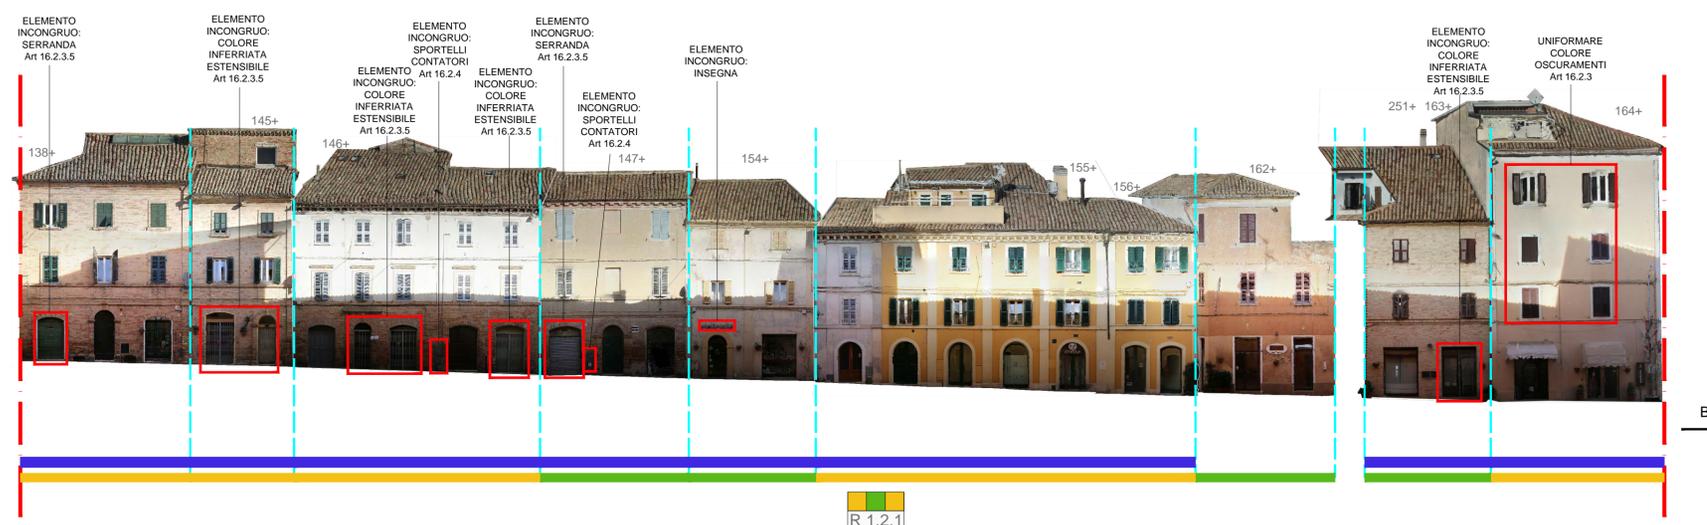

VIA FALLERONI LATO EST



Piano Particolareggiato del Centro Storico


in variante al P.R.G.

Progettisti:
iBitAssociati Studio di Architettura
Arch. Andrea Biti Arch. Giacomo Biti
Arch. Michela Bartolini Arch. Federica Stacchiotti

R.U.P.: Arch. Jessica Tarducci



OGGETTO:
Settore 3 - PROSPETTI
Individuazione unità omogenee con
analisi qualitativa e massimi interventi
ammessi, prescrizioni sulle facciate

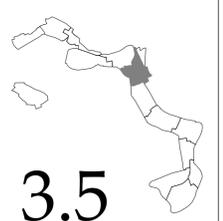

Gennaio 2019 Scala 1:200

3.5