





PALAZZO VENIERI
27

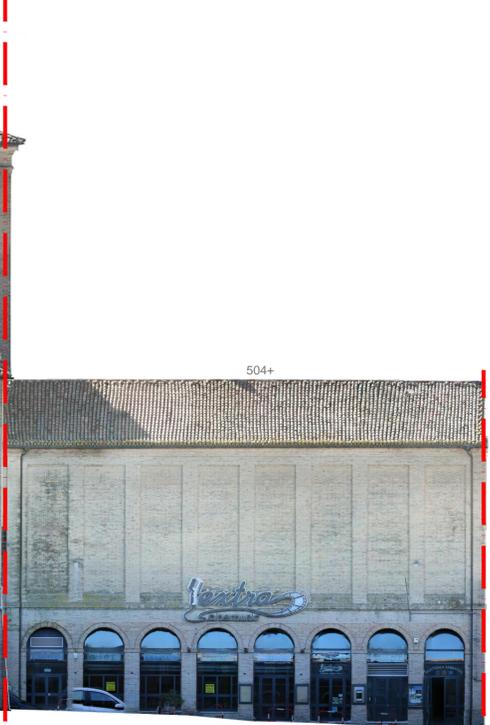






VIALE CESARE BATTISTI



VICOLO PRIVATO

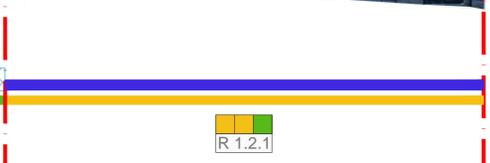

VIALE CESARE BATTISTI

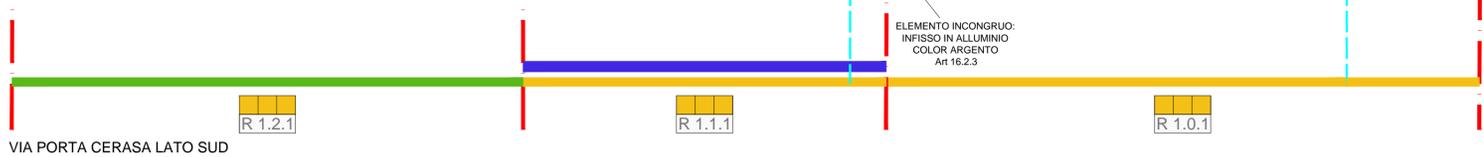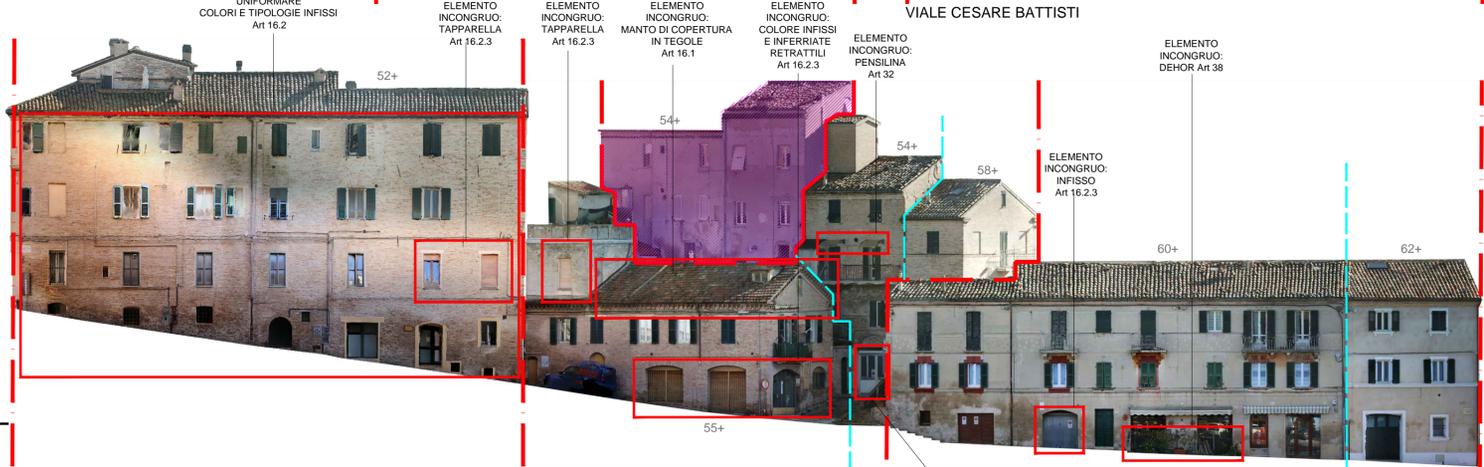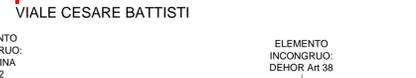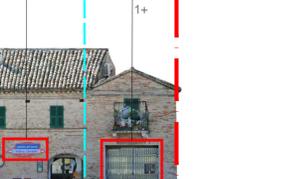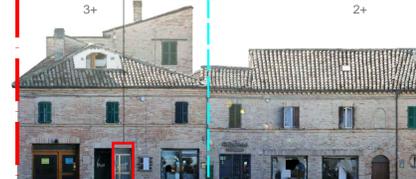

VIA PORTA CERASA LATO SUD



CHIESA S. MICHELE
63



VIA CAVOUR LATO OVEST




TEATRO PERSIANI
82




VIA CAVOUR LATO OVEST




VICOLO DEL TEATRO

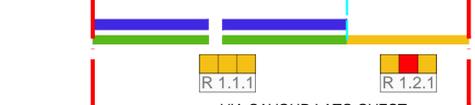

VIA CAVOUR LATO OVEST

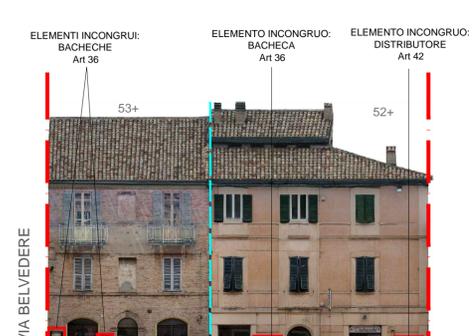

VIA BELVEDERE

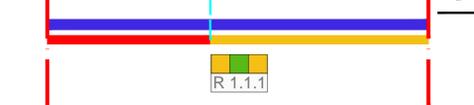

VIA CAVOUR LATO OVEST

LEGENDA

- LIMITE UNITA' OMOGENEE
- LIMITE TRA FACCIATE UNITARIE
- Eventuali interventi devono riguardare la totalità del prospetto individuato
- PROSPETTO CON PRESCRIZIONI - art. 11.4.2
- STATO DI CONSERVAZIONE DEL PROSPETTO: BUONO
- STATO DI CONSERVAZIONE DEL PROSPETTO: MEDIO
- STATO DI CONSERVAZIONE DEL PROSPETTO: PESSIMO
- EDIFICIO VINCOLATO ai sensi Parte II, Titolo I, Capo I del D.Lgs. n. 42/2004
- 7 RIFERIMENTO UNIVOCO IMMOBILE VINCOLATO - N.T.A. Allegato Q
- 262+ NUMERO DI PARTICELLA
- ELEMENI INCONGRUI (art. 8.2.3) E PRESCRIZIONI
- ELEMENI DA CONSERVARE

ANALISI

VALORE ARCHITETTONICO - art. 7.1 ALTO MEDIO BASSO

VALORE AMBIENTALE - art. 7.2 ALTO MEDIO BASSO IN CONTRASTO

VALORE STORICO/CULTURALE - art. 7.3 ALTO MEDIO BASSO

INTERVENTI AMMESSI

RESTAURO E RISANAMENTO CONSERVATIVO - art. 11.3	RES	VALORE ARCHITETTONICO
	R	VALORE AMBIENTALE
	AMMESSA 0	VALORE STORICO/CULTURALE
	NON AMMESSA 1	ANALISI
	NESSUNA 0	INTERVENTI AMMESSI
	TUTTE LE FACCIATE 1	MODIFICA SAGOMA
	VEDI PLANIMETRIA 2	PRESCRIZ. FACCE.
	AMMESSA 0	DEMOL/RICOSTR
	NON AMMESSA 1	

R 0.0.0

INDICATORE DI PRESENZA DI PROSPETTI D'ANGOLO
Direzione di lettura: da sinistra verso destra

INDICATORE DI INTERRUZIONE DI QUINTA DI PROSPETTI CONTINUA

Presenza di prospetto d'angolo

Prospetto d'angolo rappresentato in posizione non contigua

Prospetto di riferimento

Comune di Recanati | recanati città dell'infinito

Piano Particolareggiato del Centro Storico

in variante al P.R.G.

Progettisti:
iBitiAssociati Studio di Architettura
Arch. Andrea Biti Arch. Giacomo Biti
Arch. Michela Bartolini Arch. Federica Stacchiotti

R.U.P.: Arch. Jessica Tarducci

OGGETTO:
Settore 5 - PROSPETTI
Individuazione unità omogenee con analisi qualitativa e massimi interventi ammessi, prescrizioni sulle facciate

Gennaio 2019 Scala 1:200

5.3