



PIAZZALE MONALDO LEOPARDI

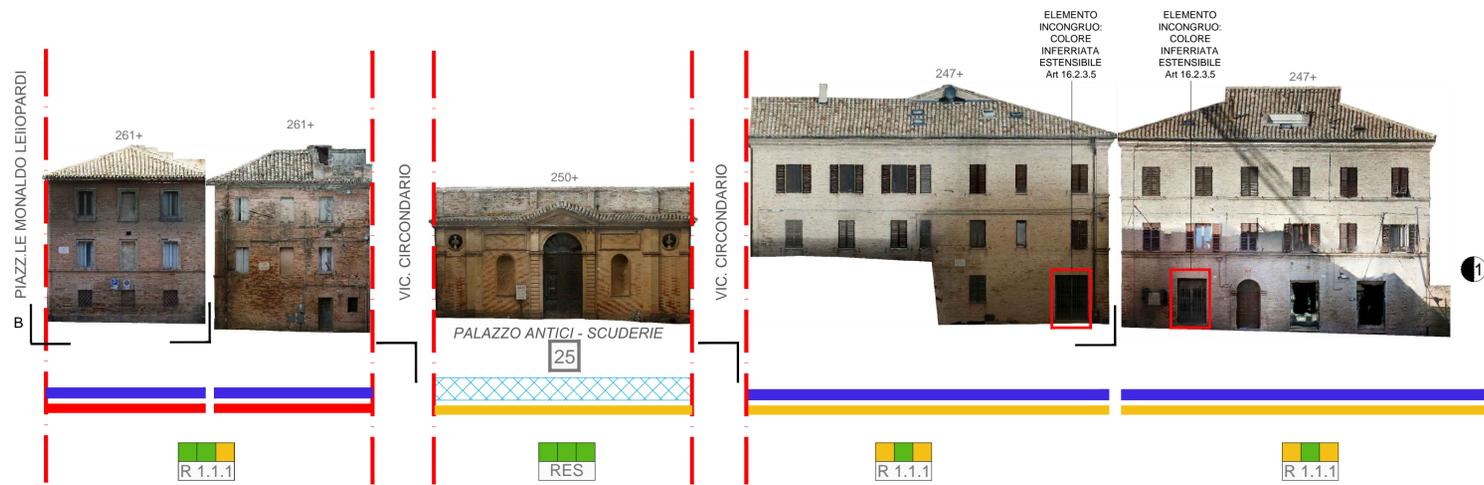

PIAZZALE ANTICI MATTEI

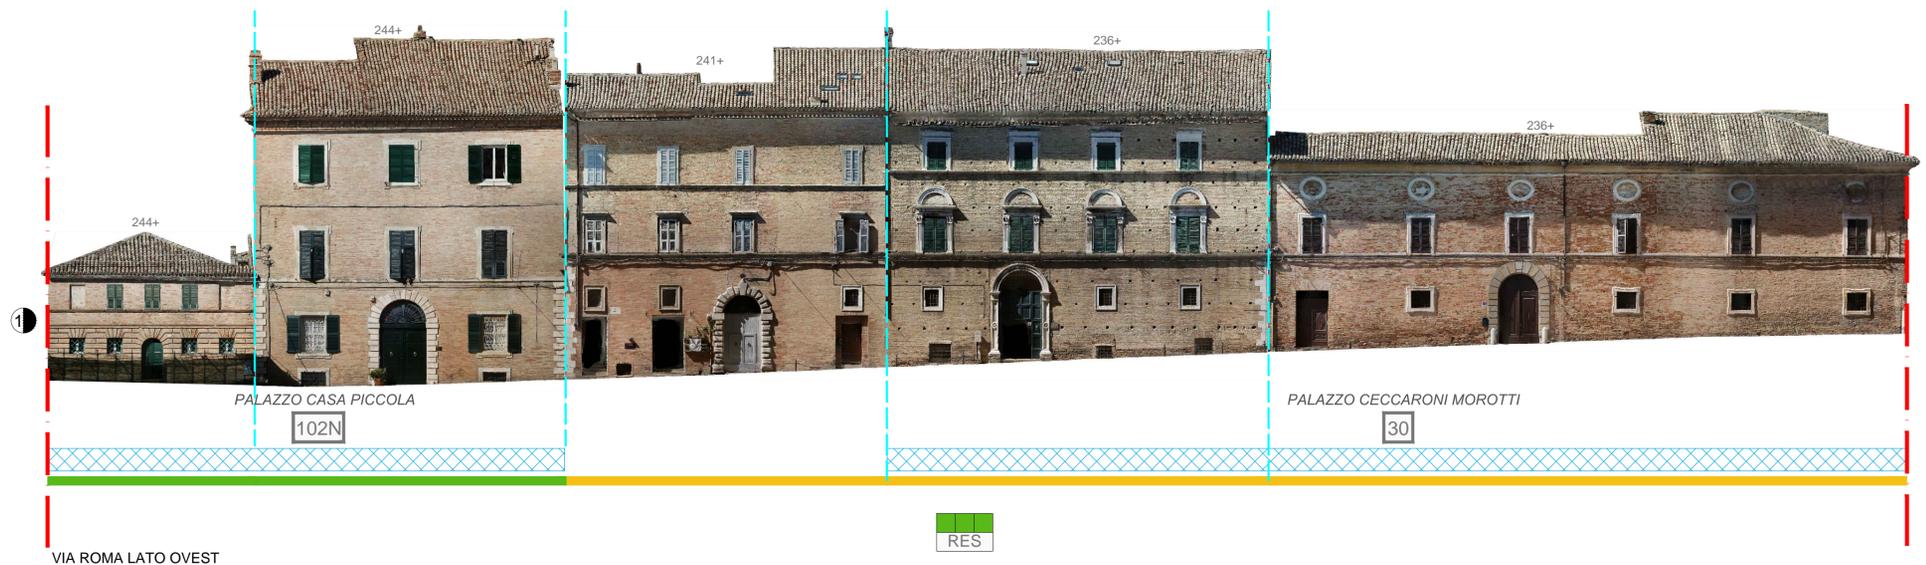

VIA ROMA LATO OVEST

**LEGENDA**


- LIMITE UNITA' OMOGENEE
- LIMITE TRA FACCIATE UNITARIE  
Eventuali interventi devono riguardare la totalità del prospetto individuato
- PROSPETTO CON PRESCRIZIONI - art 11.4.2
- STATO DI CONSERVAZIONE DEL PROSPETTO: BUONO
- STATO DI CONSERVAZIONE DEL PROSPETTO: MEDIO
- STATO DI CONSERVAZIONE DEL PROSPETTO: PESSIMO art 8.2.2
- EDIFICIO VINCOLATO  
ai sensi Parte II, Titolo I, Capo I del D.Lgs. n. 42/2004
- 7 RIFERIMENTO UNIVOCO  
IMMOBILE VINCOLATO - N.T.A. Allegato Q
- 262+ NUMERO DI PARTICELLA
- ELEMENTI INCONGRUI (art 8.2.3)  
E PRESCRIZIONI
- ELEMENTI DA CONSERVARE

**ANALISI**

- VALORE ARCHITETTONICO - art. 7.1 ■ ALTO ■ MEDIO ■ BASSO
- VALORE AMBIENTALE - art. 7.2 ■ ALTO ■ MEDIO ■ BASSO ■ IN CONTRASTO
- VALORE STORICO/CULTURALE - art. 7.3 ■ ALTO ■ MEDIO ■ BASSO

**INTERVENTI AMMESSI**


RESTAURO E RISANAMENTO CONSERVATIVO - art. 11.3	RES	VALORE ARCHITETTONICO
RISTRUTTURAZIONE EDILIZIA - art. 11.4	R	VALORE AMBIENTALE
• DEMOL/RICOSTR - art. 11.4.1	AMMESSA 0 NON AMMESSA 1	VALORE STORICO/CULTURALE
• PRESCR. FACC. - art. 11.4.2	NESSUNA 0 TUTTE LE FACCIATE 1	ANALISI
• MODIFICA SAGOMA - art. 11.4.3	VEDI PLANIMETRIA 2 AMMESSA 0 NON AMMESSA 1	INTERVENTI AMMESSI

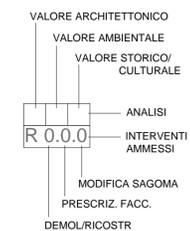

**L** INDICATORE DI PRESENZA DI PROSPETTI D'ANGOLO  
Direzione di lettura: da sinistra verso destra



INDICATORE DI INTERRUZIONE DI QUINTA DI PROSPETTI CONTINUA

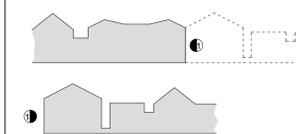

## Piano Particolareggiato del Centro Storico

in variante al P.R.G.

Progettisti:  
iBitiAssociati Studio di Architettura  
Arch. Andrea Biti Arch. Giacomo Biti  
Arch. Michela Bartolini Arch. Federica Stacchiotti

R.U.P.: Arch. Jessica Tarducci




OGGETTO:

**Settore 7 - PROSPETTI**  
Individuazione unità omogenee con  
analisi qualitativa e massimi interventi  
ammessi, prescrizioni sulle facciate

Gennaio 2019

Scala 1:200

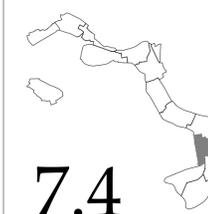

7.4