


PIAZZA SABATO DEL VILLAGGIO
LATO OVEST

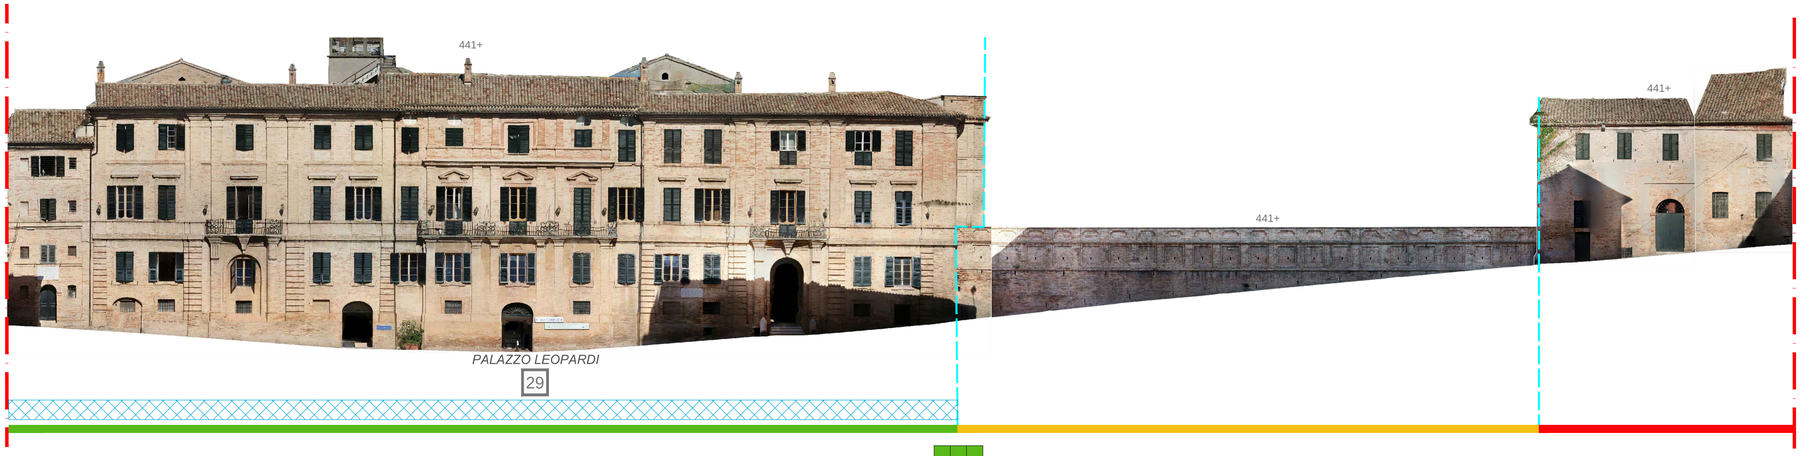

VIA MONTE TABOR

1



VIA LEOPARDI LATO NORD

2



VIA LEOPARDI

PIAZZALE MONALDO LEOPARDI

LEGENDA

- LIMITE UNITA' OMOGENEE
- LIMITE TRA FACCIATE UNITARIE
 Eventuali interventi devono riguardare la totalità del prospetto individuato
- PROSPETTO CON PRESCRIZIONI - art 11.4.2
- STATO DI CONSERVAZIONE DEL PROSPETTO: BUONO
- STATO DI CONSERVAZIONE DEL PROSPETTO: MEDIO
- STATO DI CONSERVAZIONE DEL PROSPETTO: PESSIMO


 art 8.2.2
- EDIFICIO VINCOLATO
 ai sensi Parte II, Titolo I, Capo I del D.Lgs. n. 42/2004
- 7 — RIFERIMENTO UNIVOCO
 IMMOBILE VINCOLATO - N.T.A. Allegato Q
- 262+ — NUMERO DI PARTICELLA
- ELEMENTI INCONGRUI (art 8.2.3)
 E PRESCRIZIONI
- ELEMENTI DA CONSERVARE

ANALISI


VALORE ARCHITETTONICO - art. 7.1	ALTO	MEDIO	BASSO	
VALORE AMBIENTALE - art. 7.2	ALTO	MEDIO	BASSO	IN CONTRASTO
VALORE STORICO/CULTURALE - art. 7.3	ALTO	MEDIO	BASSO	

INTERVENTI AMMESSI


RESTAURO E RISANAMENTO CONSERVATIVO - art. 11.3		RES	
RISTRUTTURAZIONE EDILIZIA - art. 11.4		R	
• DEMOL/RICOSTR - art. 11.4.1	AMMESSA	0	
	NON AMMESSA	1	
• PRESCR. FACC. - art. 11.4.2	NESSUNA	0	
	TUTTE LE FACCIATE	1	
	VEDI PLANIMETRIA	2	
• MODIFICA SAGOMA - art. 11.4.3	AMMESSA	0	
	NON AMMESSA	1	

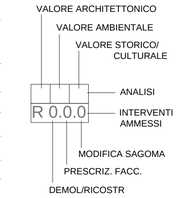

L INDICATORE DI PRESENZA DI PROSPETTI D'ANGOLO
Direzione di lettura: da sinistra verso destra

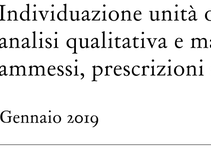

INDICATORE DI INTERRUZIONE DI QUINTA DI PROSPETTI CONTINUA

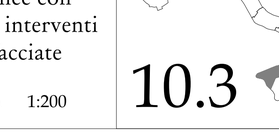

Comune di Recanati | recanati città dell'infinito

Piano Particolareggiato del Centro Storico

in variante al P.R.G.

Progettisti:
iBitiAssociati Studio di Architettura
Arch. Andrea Biti Arch. Giacomo Biti
Arch. Michela Bartolini Arch. Federica Stacchiotti

R.U.P.: Arch. Jessica Tarducci



OGGETTO:

Settore 10 - PROSPETTI
Individuazione unità omogenee con analisi qualitativa e massimi interventi ammessi, prescrizioni sulle facciate

Gennaio 2019 Scala 1:200

10.3