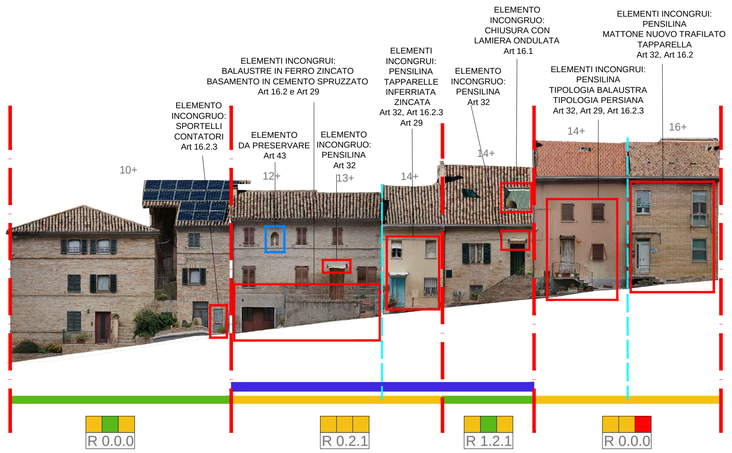

VIA ANGELO GIUNTA LATO NORD

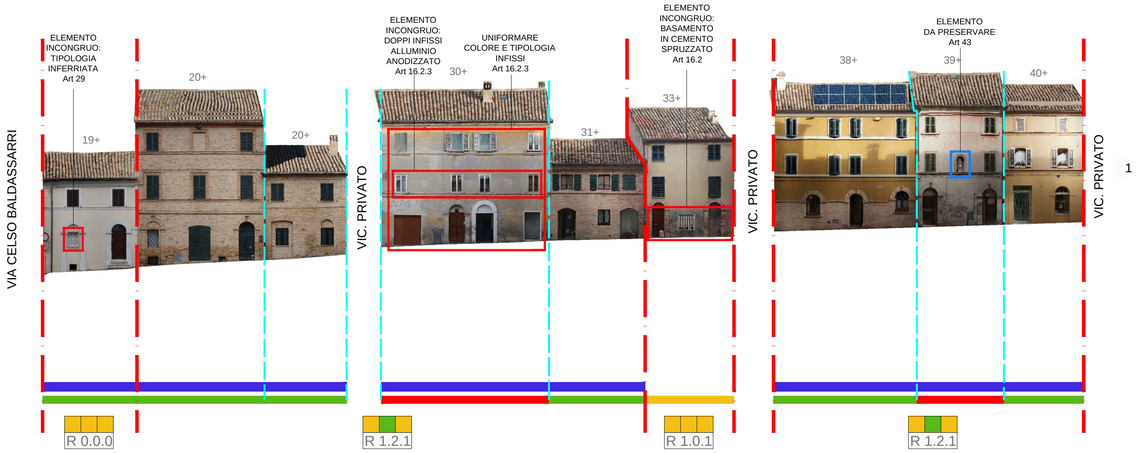

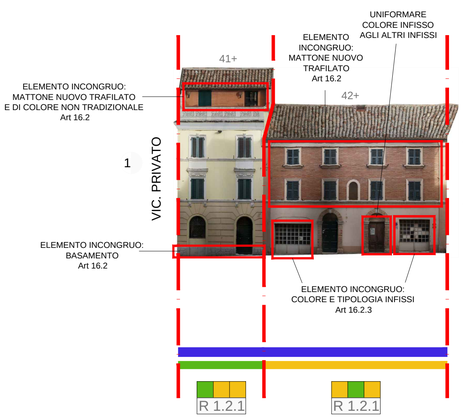

VIA ANGELO GIUNTA LATO NORD

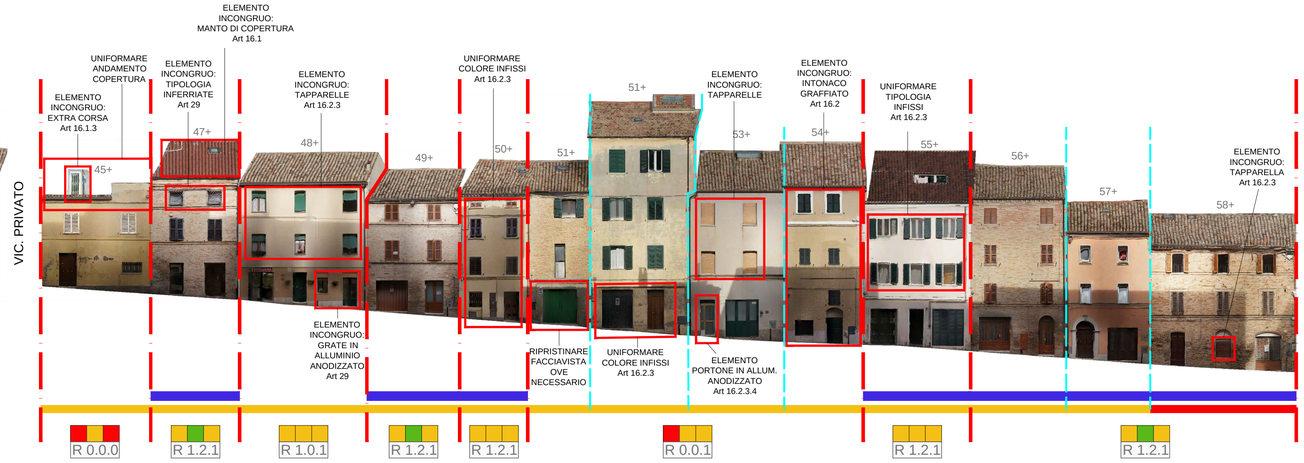

VIA ANGELO GIUNTA LATO NORD

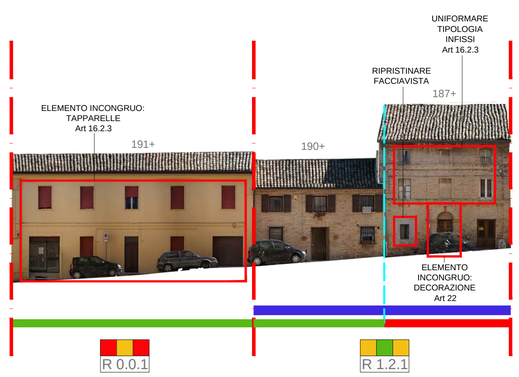

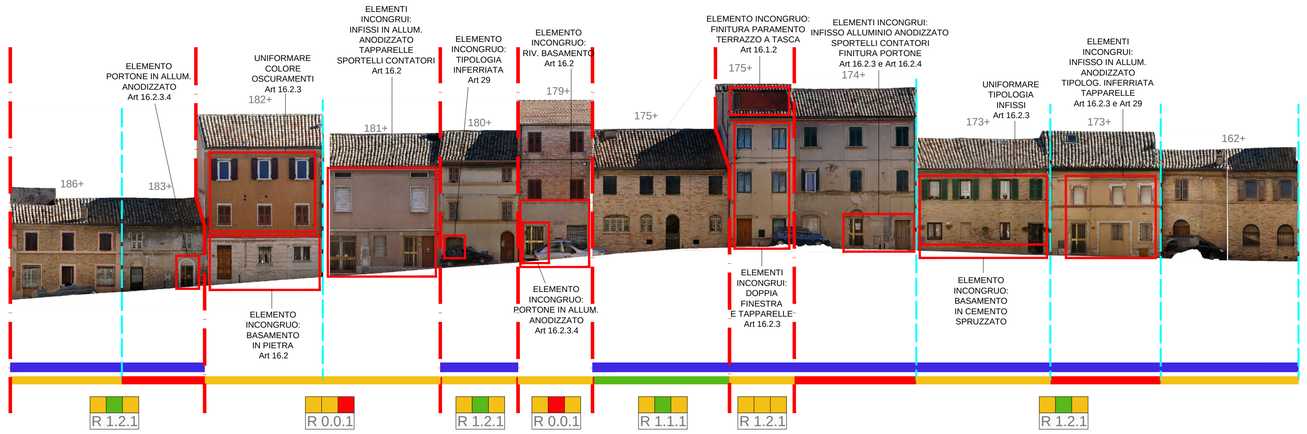

VIA ANGELO GIUNTA LATO SUD

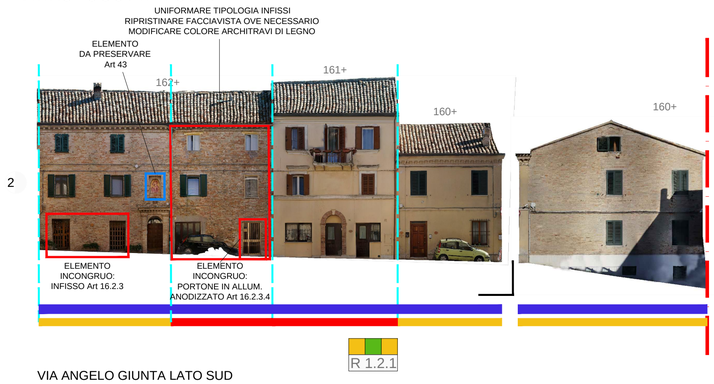

VIA ANGELO GIUNTA LATO SUD

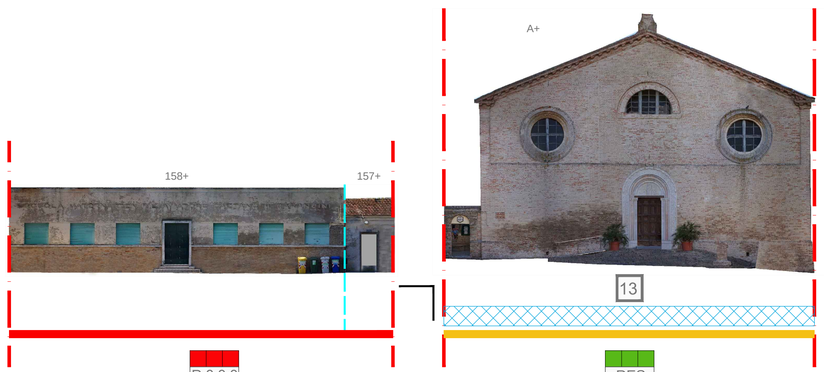

VIA ANGELO GIUNTA LATO SUD

LEGENDA

- LIMITE UNITA' OMOGENEE
- LIMITE TRA FACCIATE UNITARIE
  Eventuali interventi devono riguardare la totalità del prospetto individuato
- PROSPETTO CON PRESCRIZIONI - art 11.4.2
- STATO DI CONSERVAZIONE DEL PROSPETTO: BUONO
- STATO DI CONSERVAZIONE DEL PROSPETTO: MEDIO
- STATO DI CONSERVAZIONE DEL PROSPETTO: PESSIMO

  art 8.2.2
- EDIFICIO VINCOLATO
  ai sensi Parte II, Titolo I, Capo I del D.Lgs. n. 42/2004
- 7 — RIFERIMENTO UNIVOCO
  IMMOBILE VINCOLATO - N.T.A. Allegato Q
- 262+ — NUMERO DI PARTICELLA
- ELEMENTI INCONGRUI (art 8.2.3)
  E PRESCRIZIONI
- ELEMENTI DA CONSERVARE

ANALISI

VALORE ARCHITETTONICO - art. 7.1	ALTO	MEDIO	BASSO	
VALORE AMBIENTALE - art. 7.2	ALTO	MEDIO	BASSO	IN CONTRASTO
VALORE STORICO/CULTURALE - art. 7.3	ALTO	MEDIO	BASSO	

INTERVENTI AMMESSI

RESTAURO E RISANAMENTO CONSERVATIVO - art. 11.3 — RES

RISTRUTTURAZIONE EDILIZIA - art. 11.4 — R

• DEMOL/RICOSTR - art. 11.4.1	AMMESSA	0
	NON AMMESSA	1
• PRESCR. FACC. - art. 11.4.2	NESSUNA	0
	TUTTE LE FACCIATE	1
	VEDI PLANIMETRIA	2
• MODIFICA SAGOMA - art. 11.4.3	AMMESSA	0
	NON AMMESSA	1

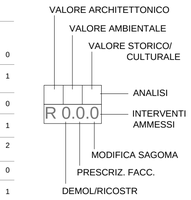

L INDICATORE DI PRESENZA DI PROSPETTI D'ANGOLO
Direzione di lettura: da sinistra verso destra

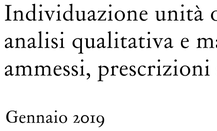

INDICATORE DI INTERRUZIONE DI QUINTA DI PROSPETTI CONTINUA

Comune di Recanati | recanati città dell'infinito

Piano Particolareggiato del Centro Storico

in variante al P.R.G.

Progettisti:
iBitiAssociati Studio di Architettura
Arch. Andrea Biti — Arch. Giacomo Biti
Arch. Michela Bartolini — Arch. Federica Stacchiotti

R.U.P.: Arch. Jessica Tarducci

OGGETTO:

Settore 12A - PROSPETTI
Individuazione unità omogenee con analisi qualitativa e massimi interventi ammessi, prescrizioni sulle facciate

Gennaio 2019 — Scala 1:200

12A.3