


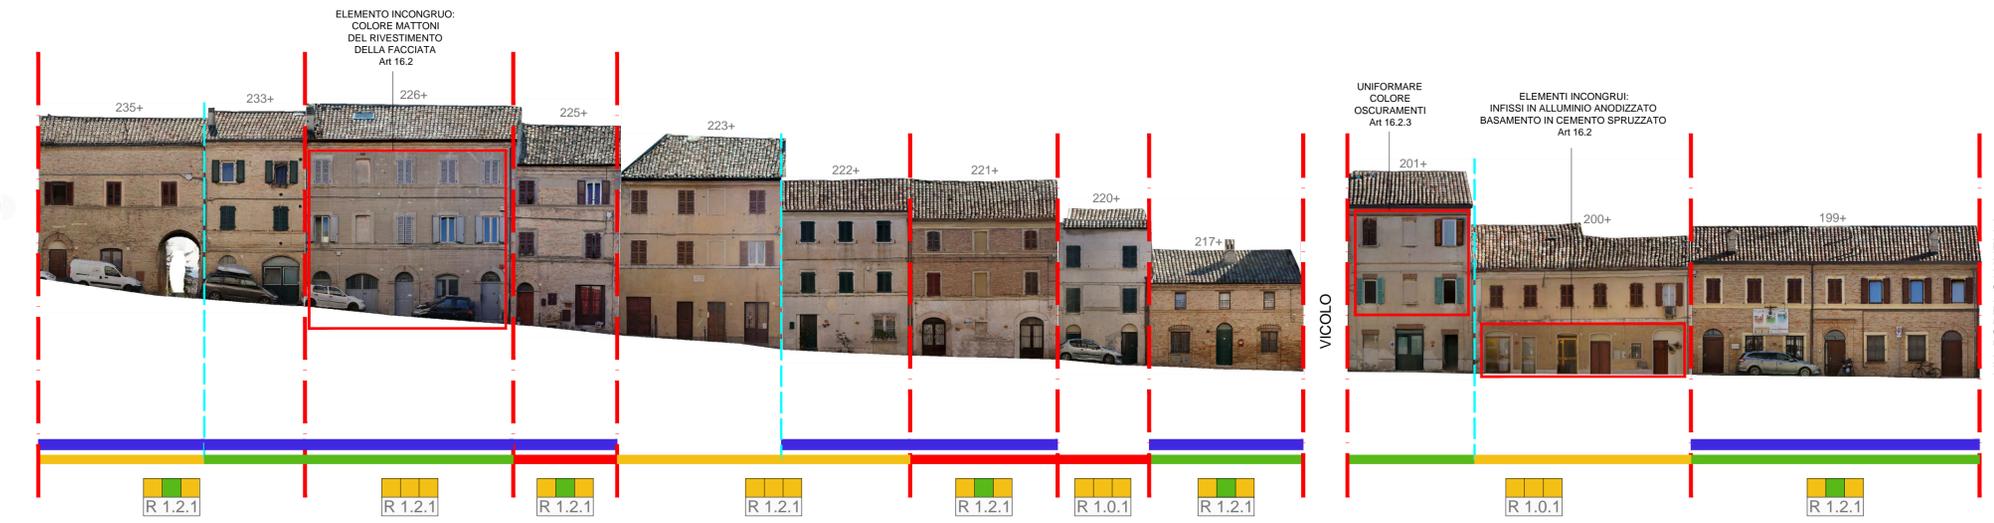


VIA DEL RISORGIMENTO LATO SUD



VIA DEL RISORGIMENTO LATO SUD

VIA ANGELO GIUNTA LATO SUD

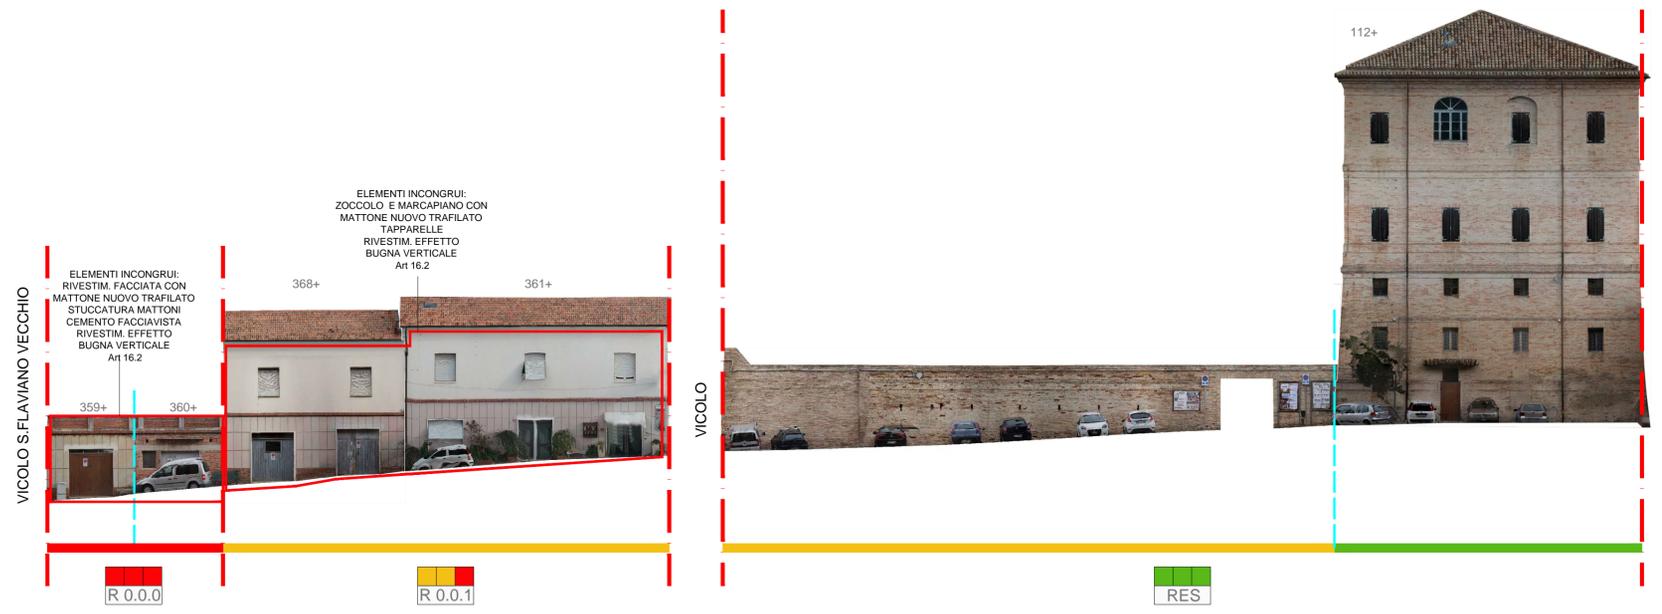

VIA DEL RISORGIMENTO LATO NORD

LEGENDA

- LIMITE UNITA' OMOGENEE
- LIMITE TRA FACCIATE UNITARIE
Eventuali interventi devono riguardare la totalità del prospetto individuato
- PROSPETTO CON PRESCRIZIONI - art. 11.4.2
- STATO DI CONSERVAZIONE DEL PROSPETTO: BUONO
- STATO DI CONSERVAZIONE DEL PROSPETTO: MEDIO
- STATO DI CONSERVAZIONE DEL PROSPETTO: PESSIMO
- EDIFICIO VINCOLATO ai sensi Parte II, Titolo I, Capo I del D.Lgs. n. 42/2004
- 7 RIFERIMENTO UNIVOCO IMMOBILE VINCOLATO - N.T.A. Allegato Q
- 262+ NUMERO DI PARTICELLA
- ELEMENTI INCONGRUI (art. 8.2.3) E PRESCRIZIONI
- ELEMENTI DA CONSERVARE

ANALISI

VALORE ARCHITETTONICO - art. 7.1 ■ ALTO ■ MEDIO ■ BASSO

VALORE AMBIENTALE - art. 7.2 ■ ALTO ■ MEDIO ■ BASSO ■ IN CONTRASTO

VALORE STORICO/CULTURALE - art. 7.3 ■ ALTO ■ MEDIO ■ BASSO

INTERVENTI AMMESSI

RESTAURO E RISANAMENTO CONSERVATIVO - art. 11.3	RES	VALORE ARCHITETTONICO
	R	VALORE AMBIENTALE
	AMMESSA 0	VALORE STORICO/CULTURALE
	NON AMMESSA 1	ANALISI
	NESSUNA 0	INTERVENTI AMMESSI
	TUTTE LE FACCIATE 1	MODIFICA SAGOMA
	VEDI PLANIMETRIA 2	PRESCRIZ. FACCE.
	AMMESSA 0	DEMOL/RICOSTR.
	NON AMMESSA 1	

• RISTRUTTURAZIONE EDILIZIA - art. 11.4

• DEMOL/RICOSTR. - art. 11.4.1

• PRESCR. FACCE. - art. 11.4.2

• MODIFICA SAGOMA - art. 11.4.3

INDICATORE DI PRESENZA DI PROSPETTI D'ANGOLO
Direzione di lettura: da sinistra verso destra

Presenza di prospetto d'angolo

Prospetto d'angolo rappresentato in posizione non contigua

INDICATORE DI INTERRUZIONE DI QUINTA DI PROSPETTI CONTINUA



Piano Particolareggiato del Centro Storico


in variante al P.R.G.

Progettisti:
iBitAssociati Studio di Architettura
Arch. Andrea Biti Arch. Giacomo Biti
Arch. Michela Bartolini Arch. Federica Stacchiotti

R.U.P.: Arch. Jessica Tarducci



OGGETTO:
Settore 12B - PROSPETTI
Individuazione unità omogenee con analisi qualitativa e massimi interventi ammessi, prescrizioni sulle facciate

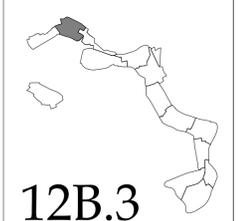

Gennaio 2019 Scala 1:200

12B.3