

VIA DEL RISORGIMENTO LATO NORD

VIA PORTA D'OSIMO LATO OVEST

### LEGENDA

- LIMITE UNITA' OMOGENEE
- LIMITE TRA FACCIATE UNITARIE
- Eventuali interventi devono riguardare la totalità del prospetto individuato
- PROSPETTO CON PRESCRIZIONI - art. 11.4.2
- STATO DI CONSERVAZIONE DEL PROSPETTO: BUONO
- STATO DI CONSERVAZIONE DEL PROSPETTO: MEDIO
- STATO DI CONSERVAZIONE DEL PROSPETTO: PESSIMO
- EDIFICIO VINCOLATO ai sensi Parte II, Titolo I, Capo I del D.Lgs. n. 42/2004
- 7 RIFERIMENTO UNIVOCO IMMOBILE VINCOLATO - N.T.A. Allegato Q
- 262+ NUMERO DI PARTICELLA
- ELEMENTI INCONGRUI (art. 8.2.3) E PRESCRIZIONI
- ELEMENTI DA CONSERVARE

### ANALISI

VALORE ARCHITETTONICO - art. 7.1: ALTO, MEDIO, BASSO

VALORE AMBIENTALE - art. 7.2: ALTO, MEDIO, BASSO, IN CONTRASTO

VALORE STORICO/CULTURALE - art. 7.3: ALTO, MEDIO, BASSO

### INTERVENTI AMMESSI

RESTAURO E RISANAMENTO CONSERVATIVO - art. 11.3: RES


RISTRUTTURAZIONE EDILIZIA - art. 11.4:

•	DEMOL/RICOSTR - art. 11.4.1	AMMESSA	0
		NON AMMESSA	1
		NESSUNA	0
•	PRESCR. FACCE - art. 11.4.2	TUTTE LE FACCIATE	1
		VEDI PLANIMETRIA	2
•	MODIFICA SAGOMA - art. 11.4.3	AMMESSA	0
		NON AMMESSA	1

VALORE ARCHITETTONICO: VALORE AMBIENTALE, VALORE STORICO/CULTURALE, ANALISI, INTERVENTI AMMESSI, MODIFICA SAGOMA, PRESCRIZ. FACCE, DEMOL/RICOSTR. **R 0.0.0**

INDICATORE DI PRESENZA DI PROSPETTI D'ANGOLO: Direzione di lettura: da sinistra verso destra. Presenza di prospetto d'angolo, Prospetto d'angolo rappresentato in posizione non contigua, Prospetto di riferimento.

INDICATORE DI INTERRUZIONE DI QUINTA DI PROSPETTI CONTINUA

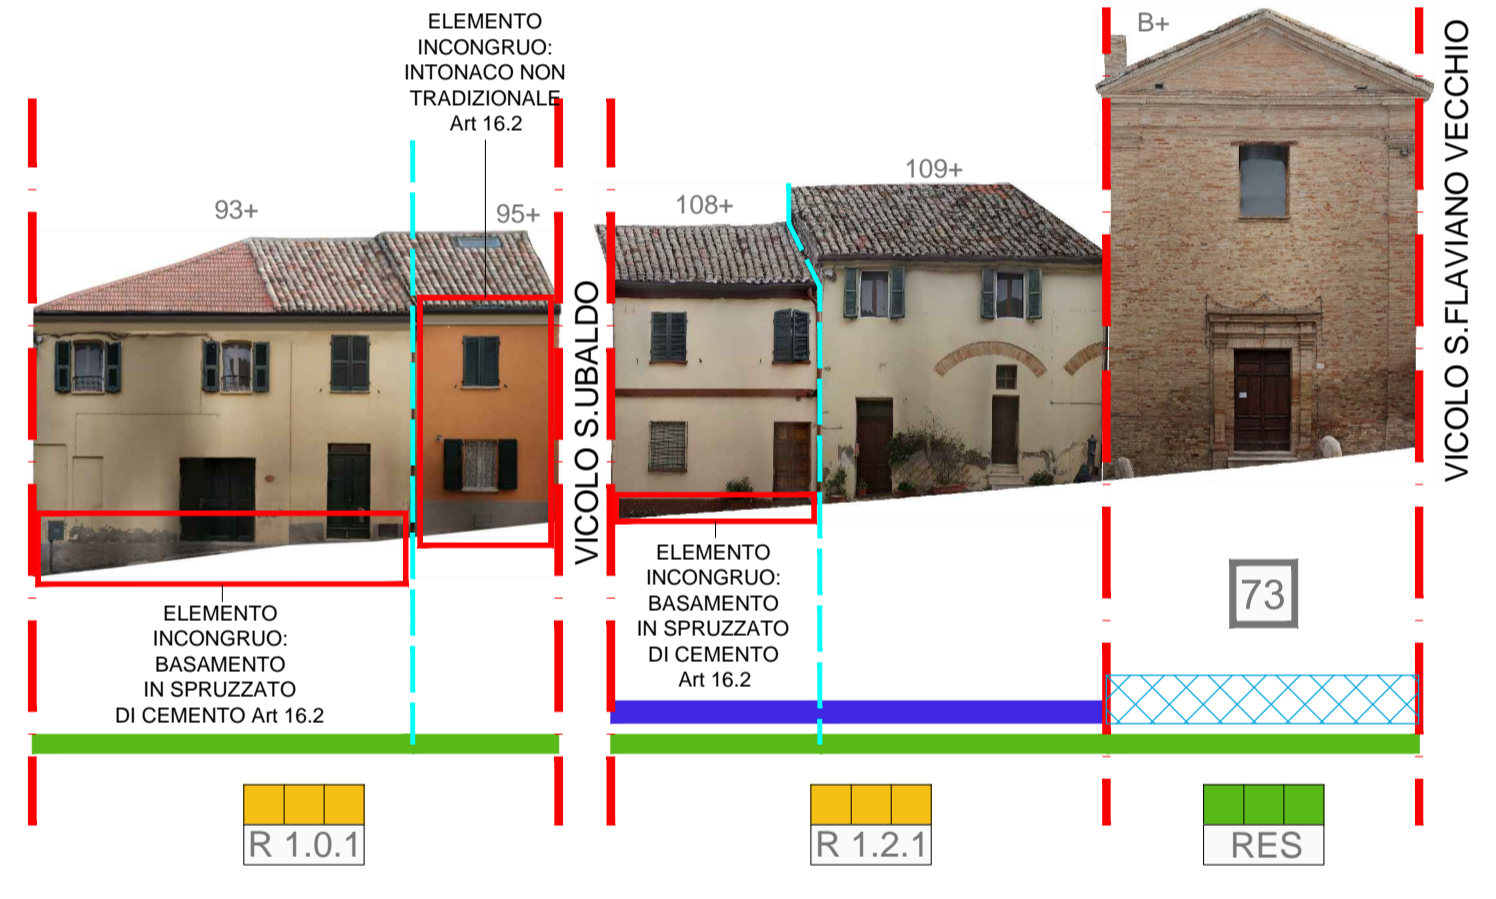

VIA PORTA D'OSIMO

## Piano Particolareggiato del Centro Storico

in variante al P.R.G.

Progettisti:  
iBitiAssociati Studio di Architettura  
Arch. Andrea Biti Arch. Giacomo Biti  
Arch. Michela Bartolini Arch. Federica Stacchiotti

R.U.P.: Arch. Jessica Tarducci

OGGETTO:  
Settore 12B - PROSPETTI  
Individuazione unità omogenee con analisi qualitativa e massimi interventi ammessi, prescrizioni sulle facciate

Gennaio 2019

Scala 1:200

# 12B.4