





VIA I LUGLIO / VIA VENIERI

CORSO PERISIANI LATO EST

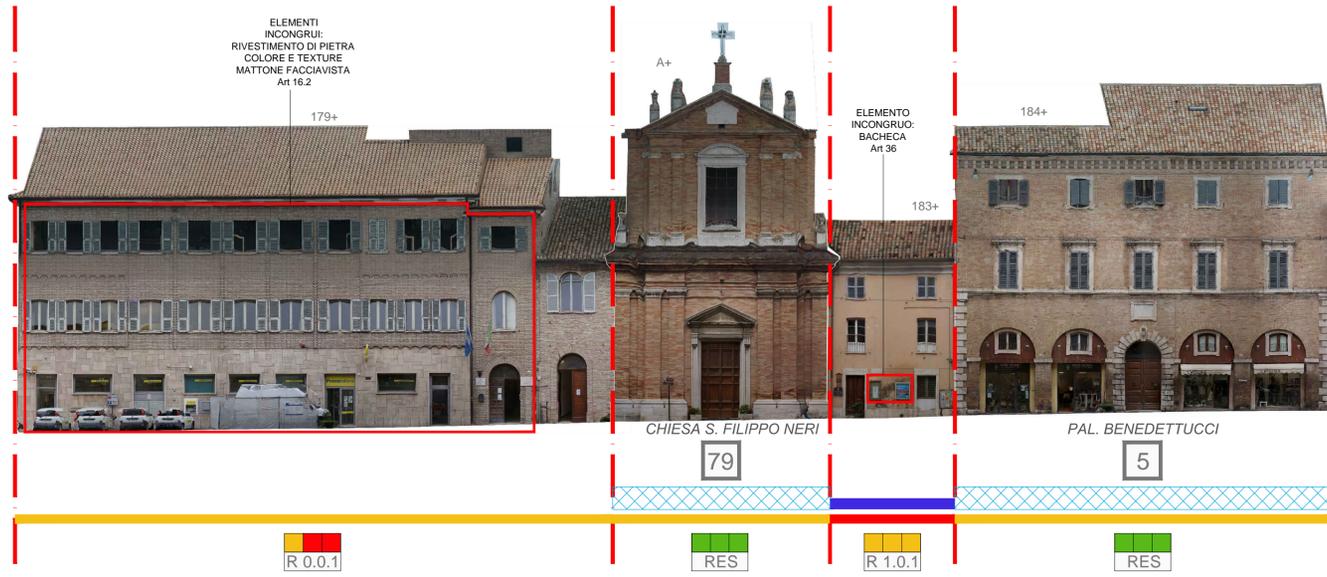

CORSO PERISIANI LATO EST

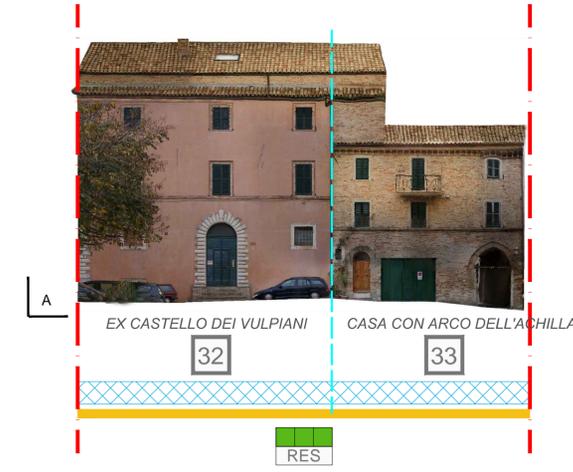

PIAZZALE XVIII SETTEMBRE



CORSO PERISIANI LATO OVEST

LEGENDA

- LIMITE UNITA' OMOGENEE
- LIMITE TRA FACCIATE UNITARIE
Eventuali interventi devono riguardare la totalità del prospetto individuato
- PROSPETTO CON PRESCRIZIONI - art 11.4.2
- STATO DI CONSERVAZIONE DEL PROSPETTO: BUONO
- STATO DI CONSERVAZIONE DEL PROSPETTO: MEDIO
- STATO DI CONSERVAZIONE DEL PROSPETTO: PESSIMO
- ▨ EDIFICIO VINCOLATO
ai sensi Parte II, Titolo I, Capo I del D.Lgs. n. 42/2004
- 7 RIFERIMENTO UNIVOCO IMMOBILE VINCOLATO - N.T.A. Allegato Q
- 262+ NUMERO DI PARTICELLA
- ▭ ELEMENTI INCONGRUI (art 8.2.3) E PRESCRIZIONI
- ▭ ELEMENTI DA CONSERVARE

ANALISI

VALORE ARCHITETTONICO - art. 7.1 ■ ALTO ■ MEDIO ■ BASSO

VALORE AMBIENTALE - art. 7.2 ■ ALTO ■ MEDIO ■ BASSO ■ IN CONTRASTO

VALORE STORICO/CULTURALE - art. 7.3 ■ ALTO ■ MEDIO ■ BASSO

INTERVENTI AMMESSI

RESTAURO E RISANAMENTO CONSERVATIVO - art. 11.3	RES	VALORE ARCHITETTONICO
RISTRUTTURAZIONE EDILIZIA - art. 11.4	R	VALORE AMBIENTALE
• DEMOL/RICOSTR - art. 11.4.1	AMMESSA 0	VALORE STORICO/CULTURALE
	NON AMMESSA 1	ANALISI
	NESSUNA 0	INTERVENTI AMMESSI
• PRESCR. FACC. - art. 11.4.2	TUTTE LE FACCIATE 1	MODIFICA SAGOMA
	VEDI PLANIMETRIA 2	PRESCRIZ. FACC.
• MODIFICA SAGOMA - art. 11.4.3	AMMESSA 0	DEMOL/RICOSTR
	NON AMMESSA 1	

INDICATORE DI PRESENZA DI PROSPETTI D'ANGOLO
Direzione di lettura: da sinistra verso destra

Presenza di prospetto d'angolo

Prospetto d'angolo rappresentato in posizione non contigua

INDICATORE DI INTERRUZIONE DI QUINTA DI PROSPETTI CONTINUA



Piano Particolareggiato del Centro Storico


in variante al P.R.G.

Progettisti:
iBitiAssociati Studio di Architettura
Arch. Andrea Biti Arch. Giacomo Biti
Arch. Michela Bartolini Arch. Federica Stacchiotti

R.U.P.: Arch. Jessica Tarducci



OGGETTO:
Settore 3 - PROSPETTI
Individuazione unità omogenee con analisi qualitativa e massimi interventi ammessi, prescrizioni sulle facciate

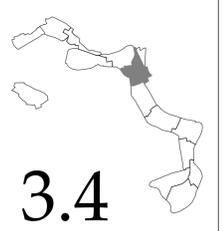

Gennaio 2019 Scala 1:200

3.4