



VIA ROMA LATO EST P.LE MOROTTI

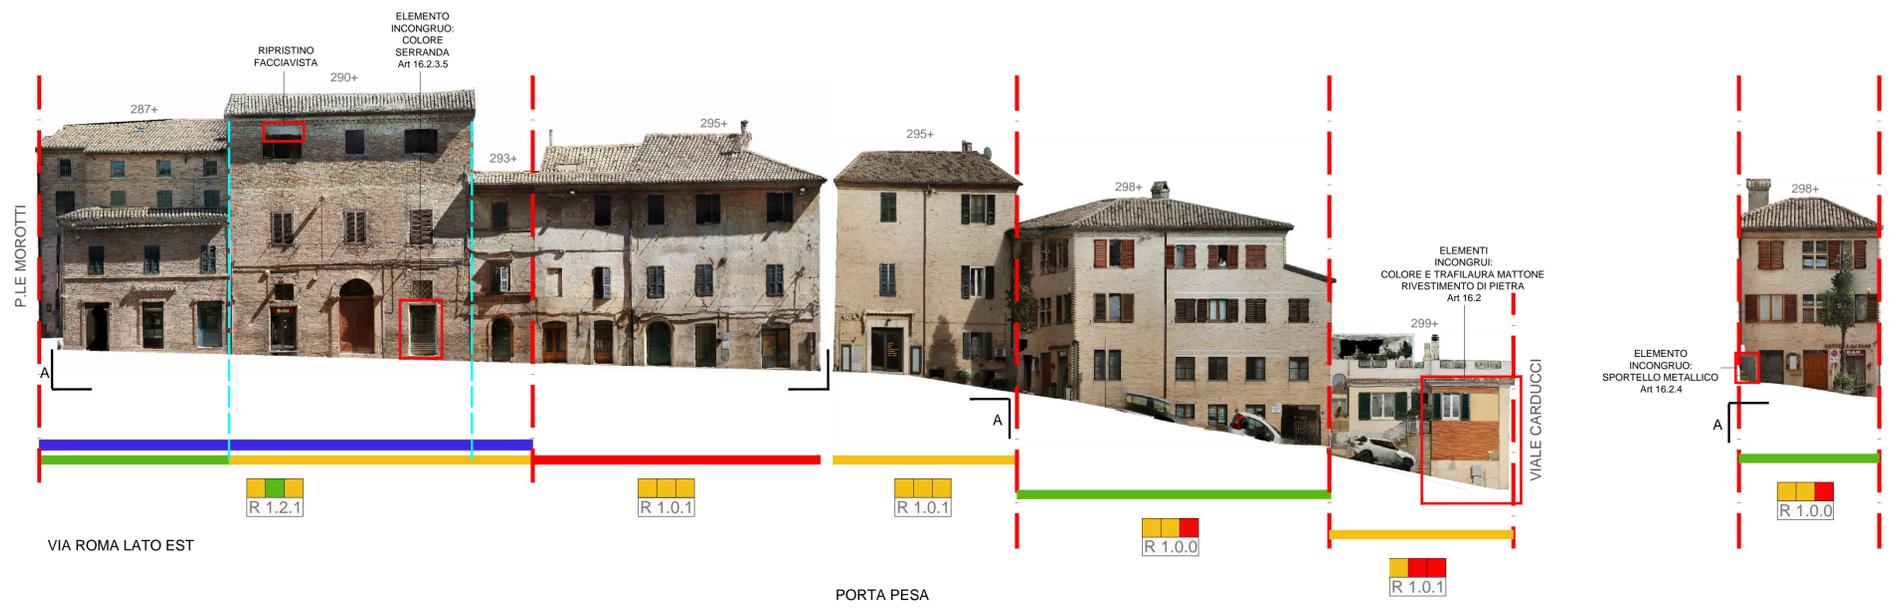

VIA ROMA LATO EST P.LE MOROTTI VIALE CARDUCCI

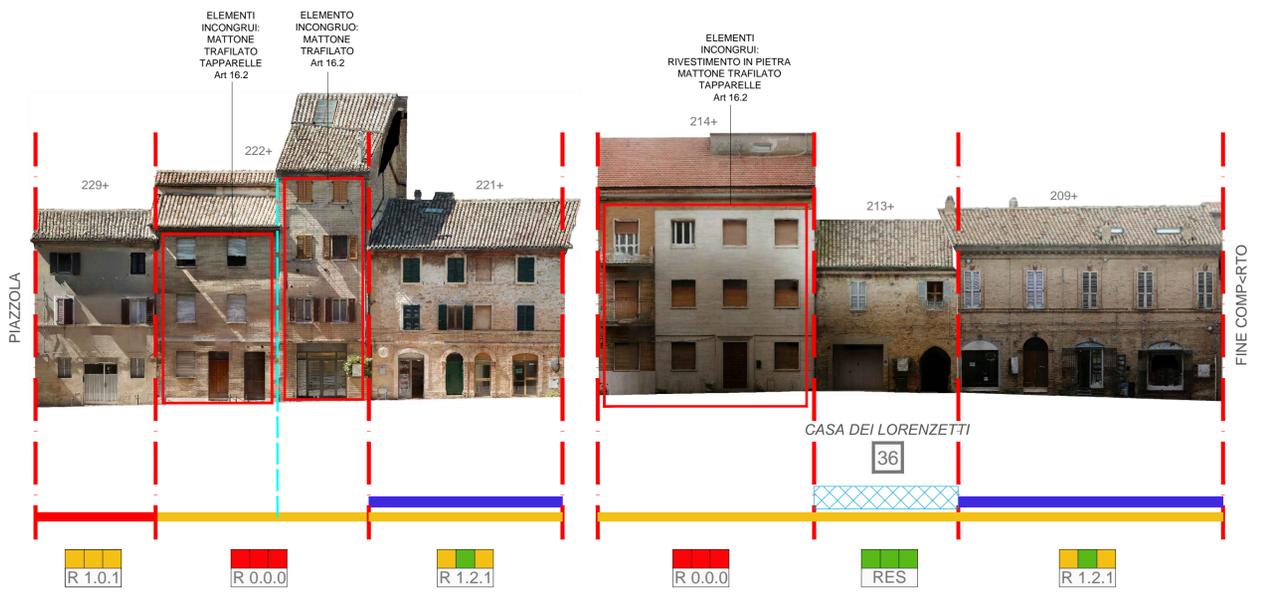

VIA ROMA LATO OVEST

LEGENDA

- LIMITE UNITA' OMOGENEE
- LIMITE TRA FACCIATE UNITARIE
Eventuali interventi devono riguardare la totalità del prospetto individuato
- PROSPETTO CON PRESCRIZIONI - art 11.4.2
- STATO DI CONSERVAZIONE DEL PROSPETTO: BUONO
- STATO DI CONSERVAZIONE DEL PROSPETTO: MEDIO
- STATO DI CONSERVAZIONE DEL PROSPETTO: PESSIMO
- EDIFICIO VINCOLATO ai sensi Parte II, Titolo I, Capo I del D.Lgs. n. 42/2004
- 7 RIFERIMENTO UNIVOCO IMMOBILE VINCOLATO - N.T.A. Allegato Q
- 262+ NUMERO DI PARTICELLA
- ELEMENTI INCONGRUI (art 8.2.3) E PRESCRIZIONI
- ELEMENTI DA CONSERVARE

ANALISI

VALORE ARCHITETTONICO - art. 7.1 ALTO MEDIO BASSO

VALORE AMBIENTALE - art. 7.2 ALTO MEDIO BASSO IN CONTRASTO

VALORE STORICO/CULTURALE - art. 7.3 ALTO MEDIO BASSO

INTERVENTI AMMESSI

RESTAURO E RISANAMENTO CONSERVATIVO - art. 11.3	RES	VALORE ARCHITETTONICO
RISTRUTTURAZIONE EDILIZIA - art. 11.4	R	VALORE AMBIENTALE
• DEMOL/RICOSTR - art. 11.4.1	AMMESSA 0 NON AMMESSA 1	VALORE STORICO/CULTURALE
• PRESCR. FACC. - art. 11.4.2	NESSUNA 0 TUTTE LE FACCIATE 1	ANALISI
• MODIFICA SAGOMA - art. 11.4.3	VEDI PLANIMETRIA 2 AMMESSA 0 NON AMMESSA 1	INTERVENTI AMMESSI
		MODIFICA SAGOMA
		PRESCRIZ. FACC.
		DEMOL/RICOSTR

INDICATORE DI PRESENZA DI PROSPETTI D'ANGOLO
Direzione di lettura: da sinistra verso destra

Presenza di prospetto d'angolo

Prospetto d'angolo rappresentato in posizione non contigua

INDICATORE DI INTERRUZIONE DI QUINTA DI PROSPETTI CONTINUA



Piano Particolareggiato del Centro Storico


in variante al P.R.G.

Progettisti:
iBitiAssociati Studio di Architettura
Arch. Andrea Biti Arch. Giacomo Biti
Arch. Michela Bartolini Arch. Federica Stacchiotti

R.U.P.: Arch. Jessica Tarducci



OGGETTO:
Settore 7 - PROSPETTI
Individuazione unità omogenee con analisi qualitativa e massimi interventi ammessi, prescrizioni sulle facciate

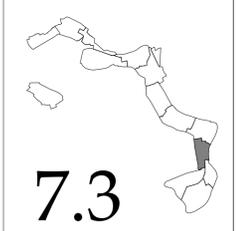

Gennaio 2019 Scala 1:200

7.3