
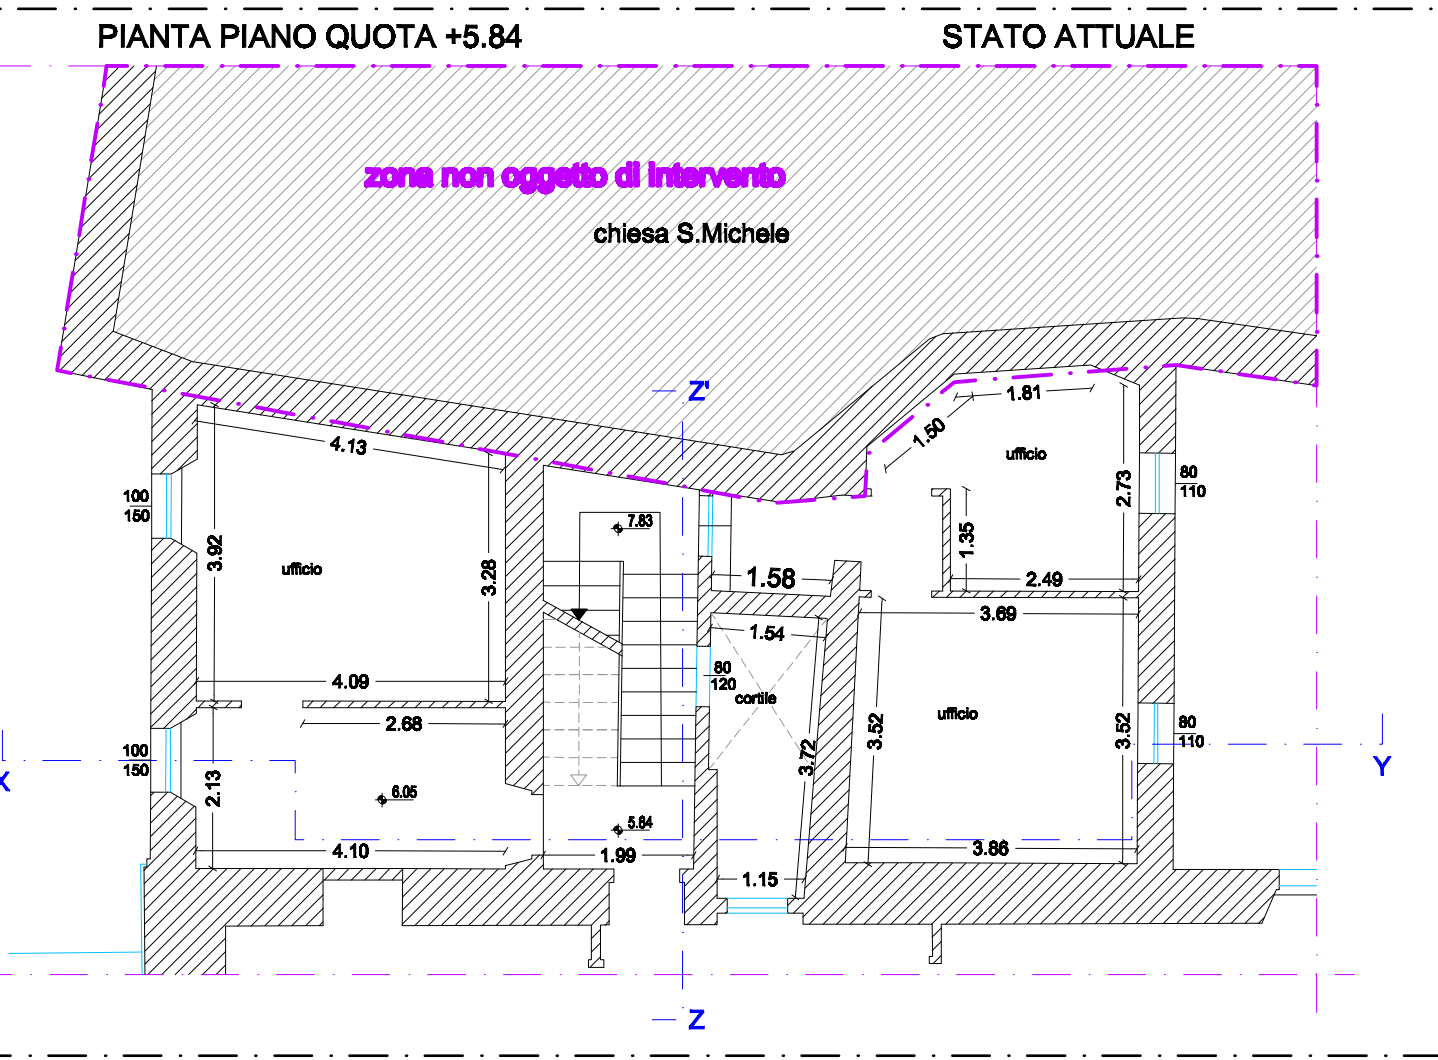
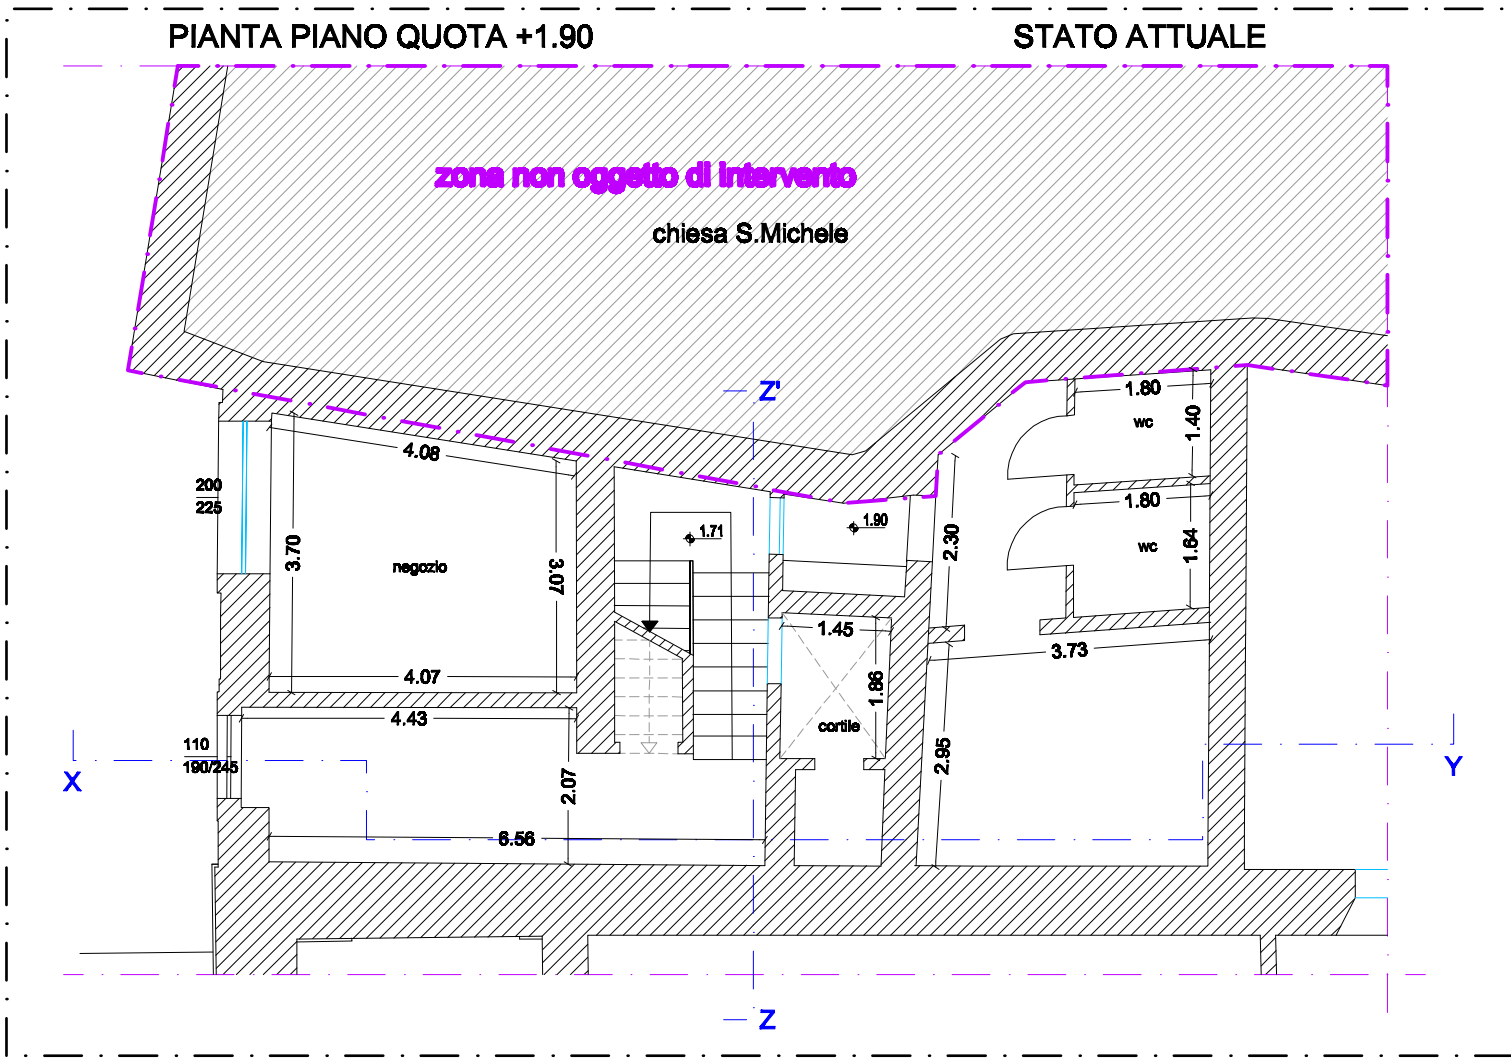
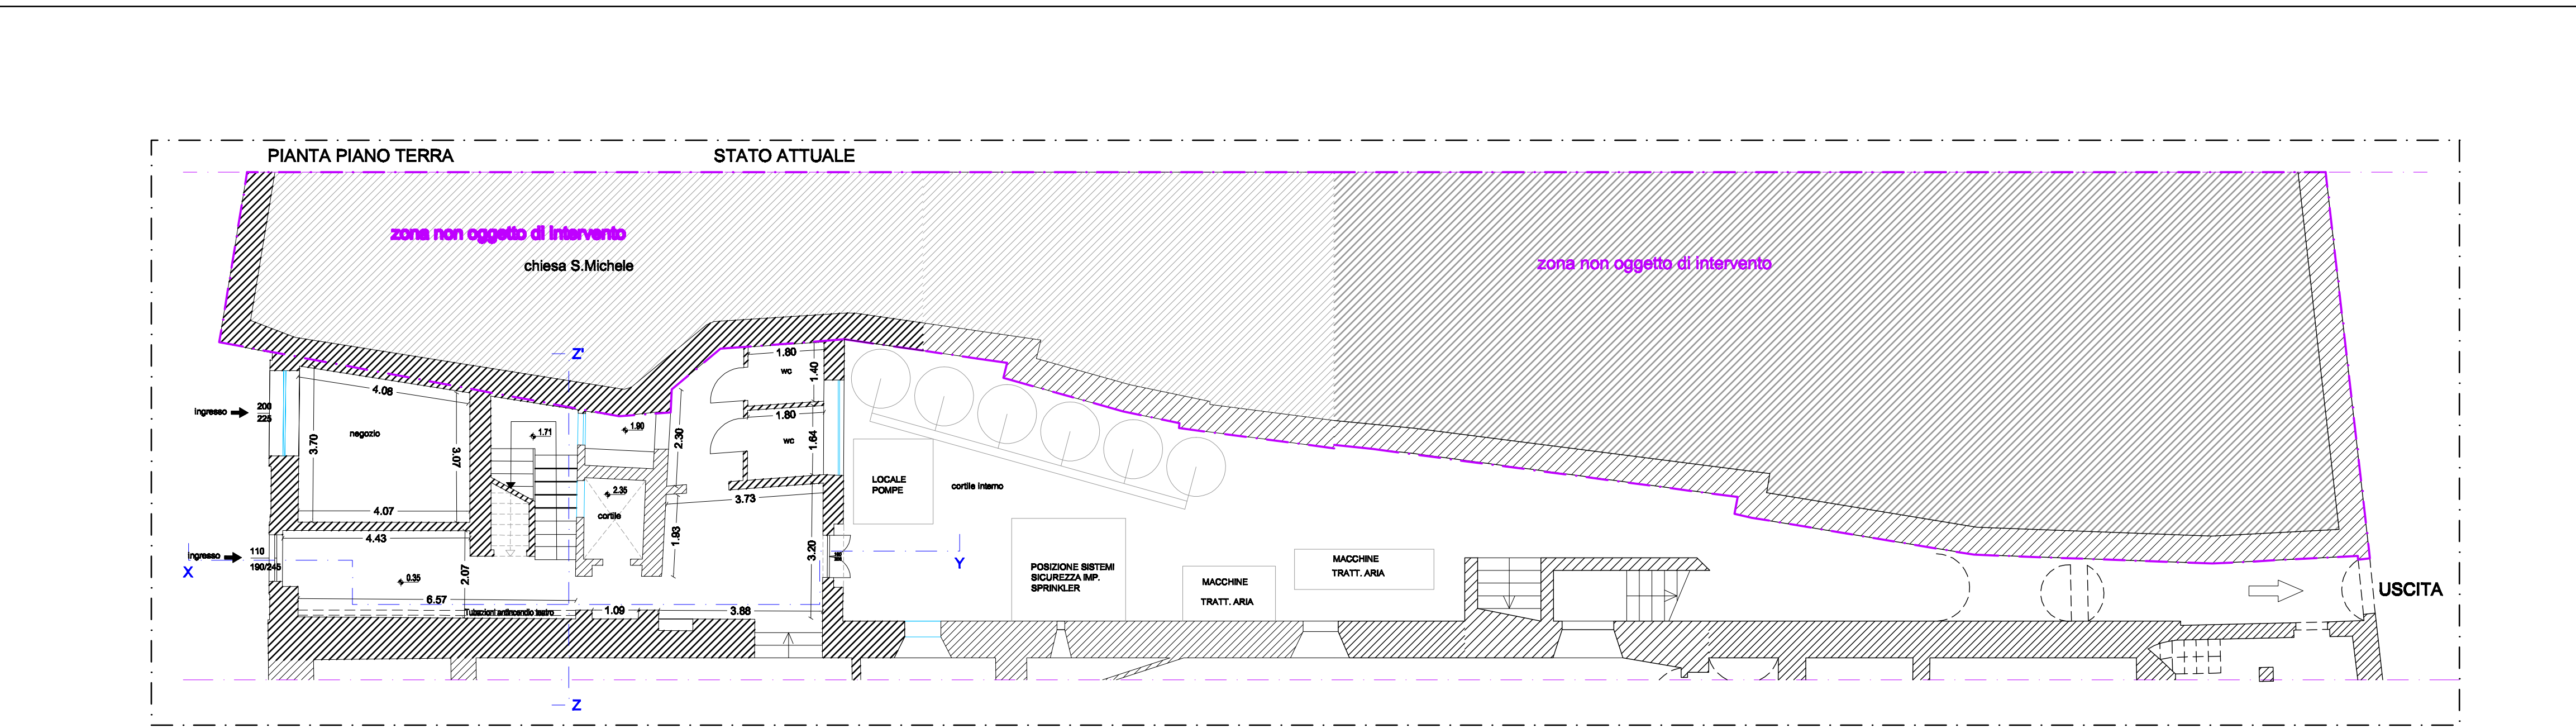


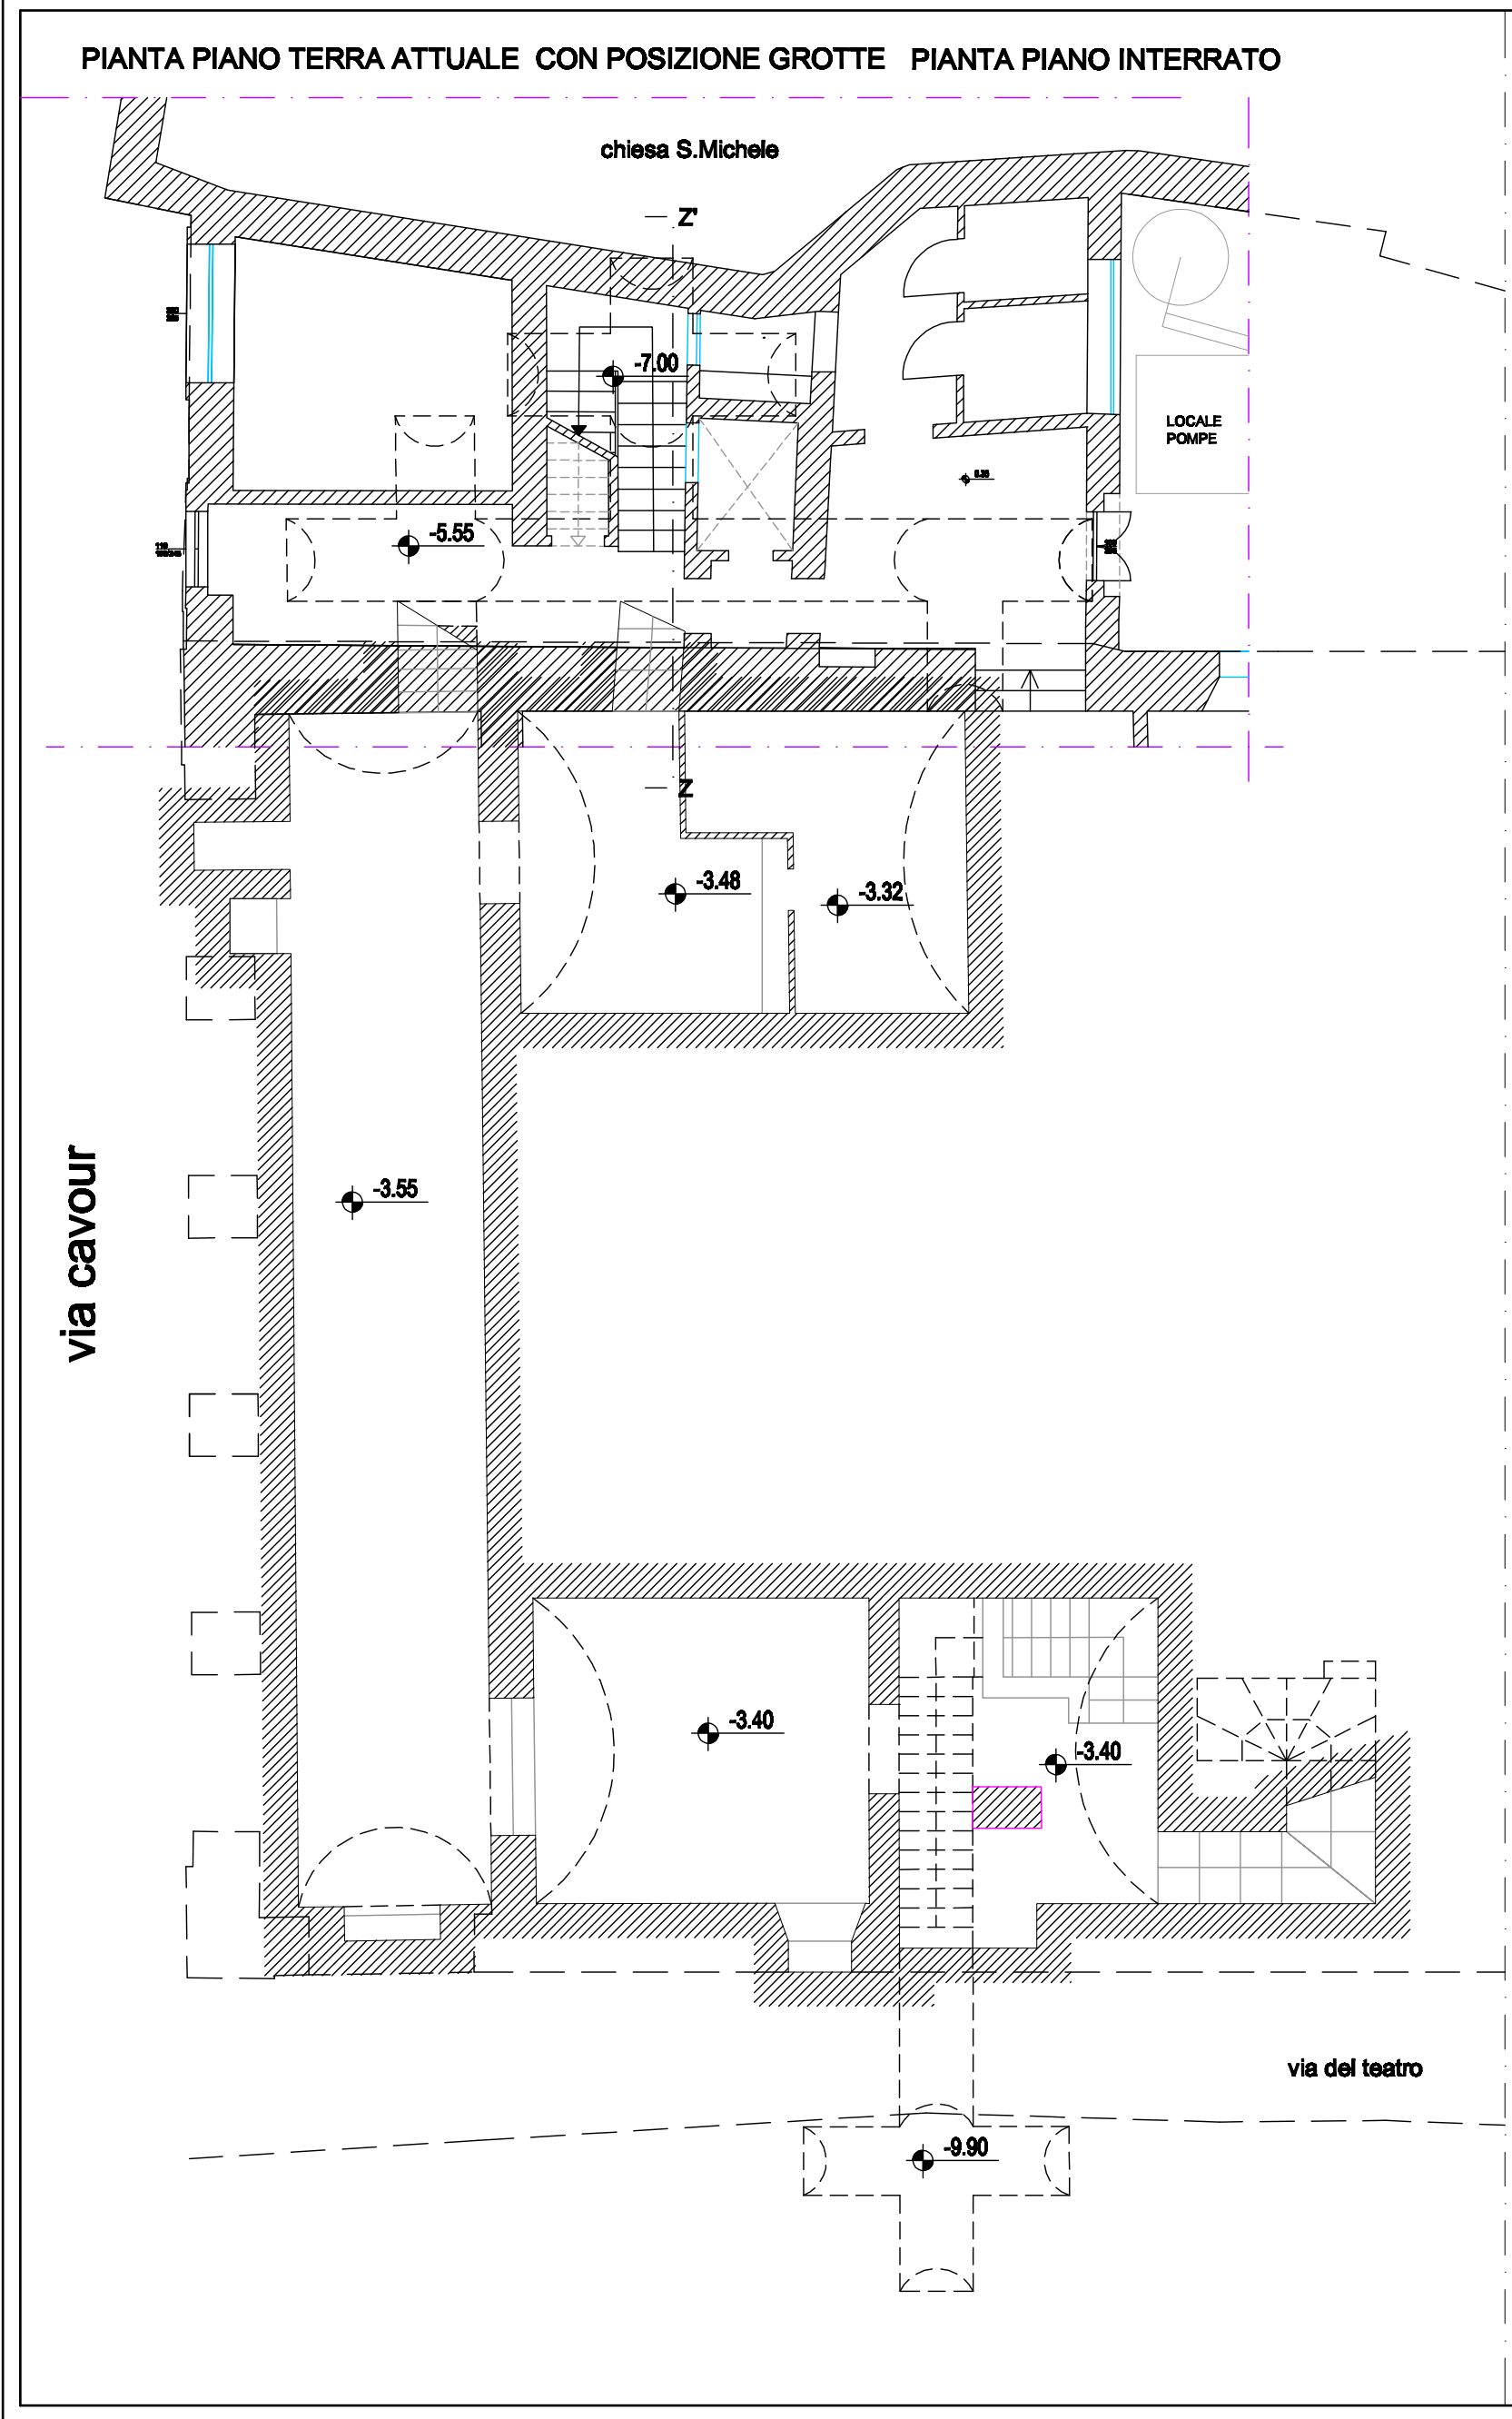

|   |                       |
|---|-----------------------|
|  <b>COMUNE DI RECANATI</b>                                                      |                       |
| <b>PROGETTO DEFINITIVO ESECUTIVO</b><br>1° LOTTO   |                       |
| Intervento di restauro dell'edificio comunale attiguo al Teatro Persiani per la realizzazione del museo della musica e del punto di accoglienza turistico-culturale |                       |
| <b>COMMITTENTE</b><br>Comune di Recanati   |                       |
| Progettazione: Arch. Jessica Tarducci   |                       |
| Oggetto:<br><b>PIANTE STATO ATTUALE</b>   | Tavola<br><b>R.02</b> |
| Scale 1:50<br>PROGETTO REDATTO E INVIATO ALL'UFFICIO DI URBANISMO E CONSERVATO SENZA AUTORIZZAZIONE (DA 2019 D.L.)<br>8/10 dicembre 2019                            |                       |