
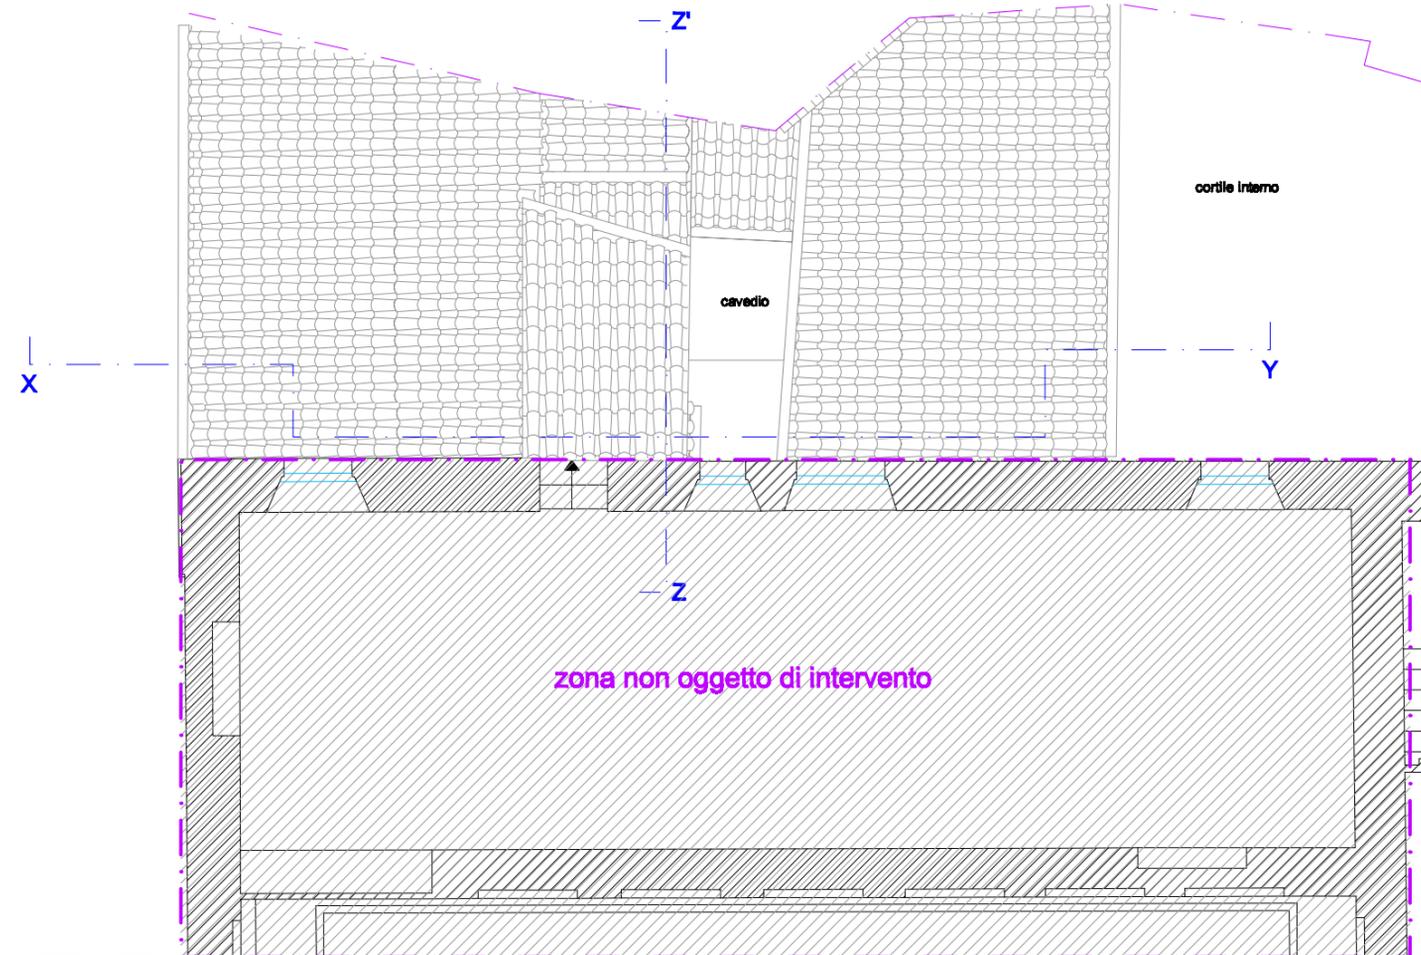


PIANTA PIANO QUOTA +9.41

STATO ATTUALE

PIANTA COPERTURA

STATO ATTUALE

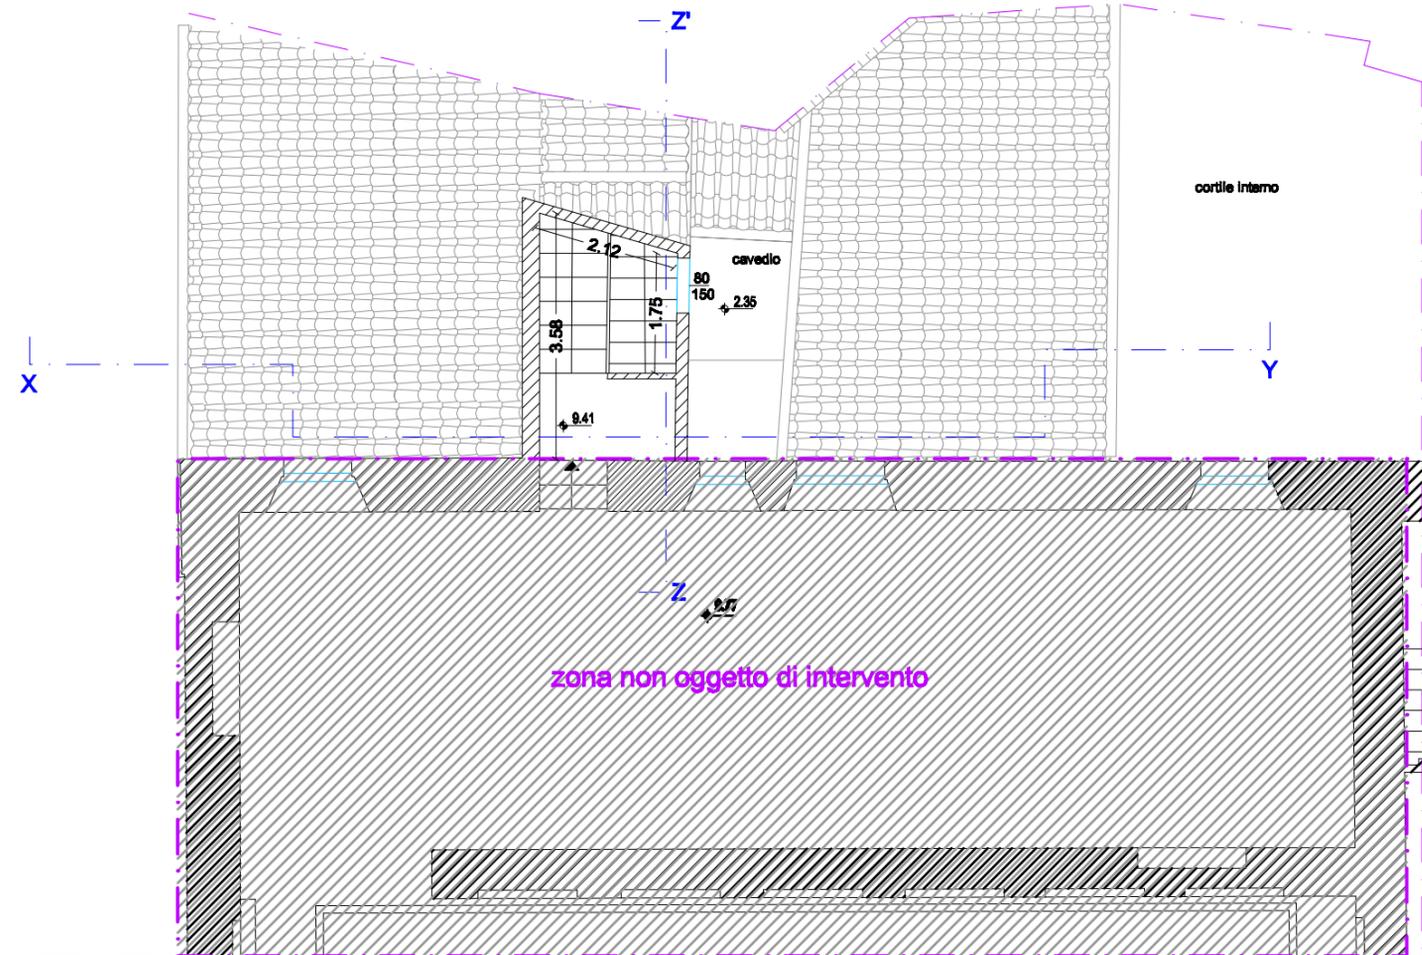

COMUNE DI RECANATI



**PROGETTO
DEFINITIVO ESECUTIVO
1° LOTTO**

Intervento di restauro dell'edificio
comunale attiguo al Teatro Persiani
per la realizzazione del
museo della musica e del punto di
accoglienza turistico-culturale

COMMITTENTE
Comune di Recanati

Progettazione: Arch. Jessica Tarducci

Oggetto:
**PIANTE
STATO ATTUALE**

Tavola
R.03