



SEZIONE X-Y
STATO ATTUALE

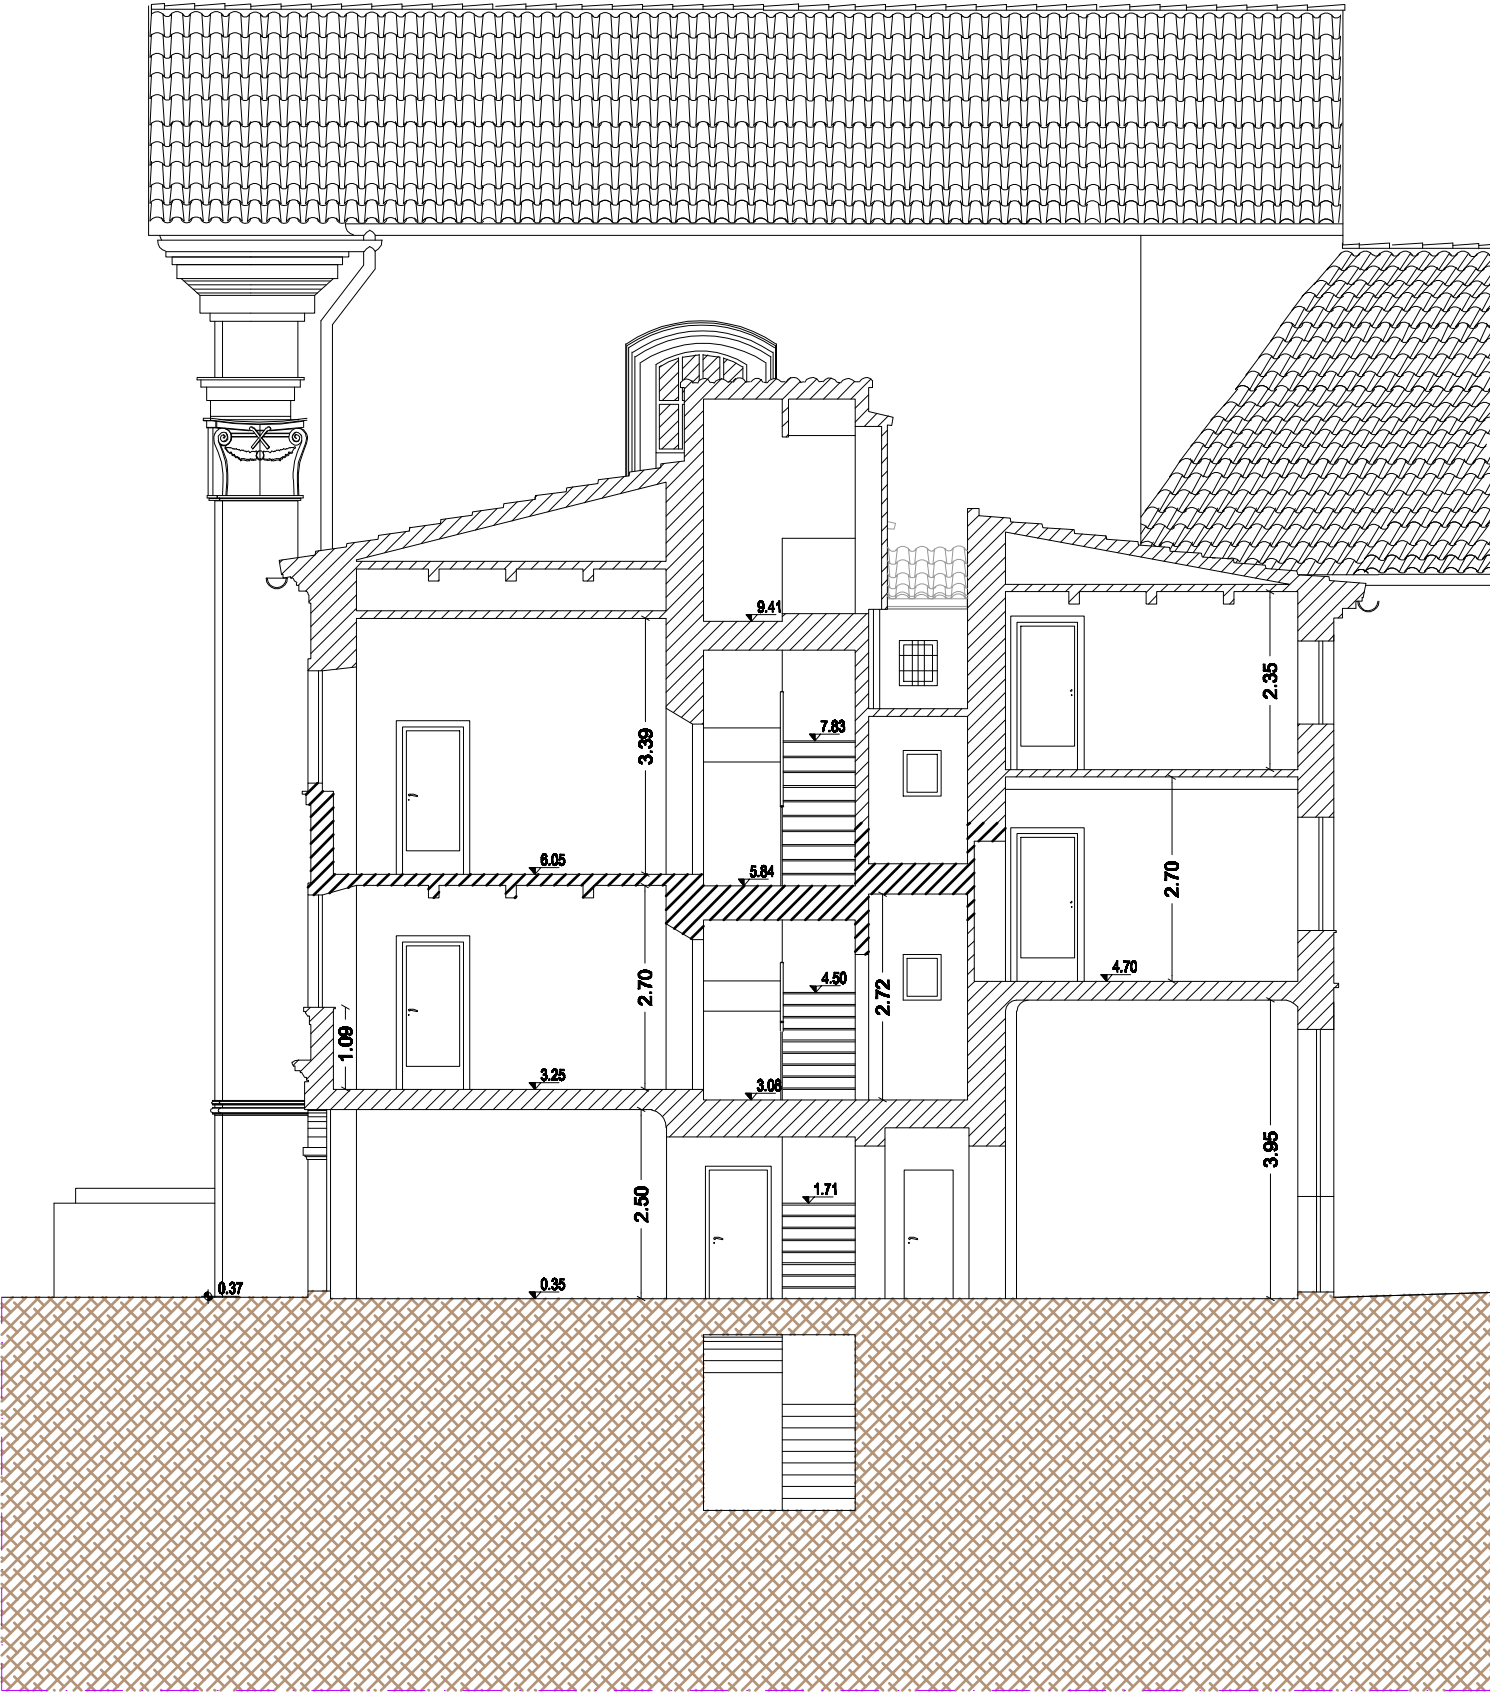

SEZIONE Z-Z'
STATO ATTUALE

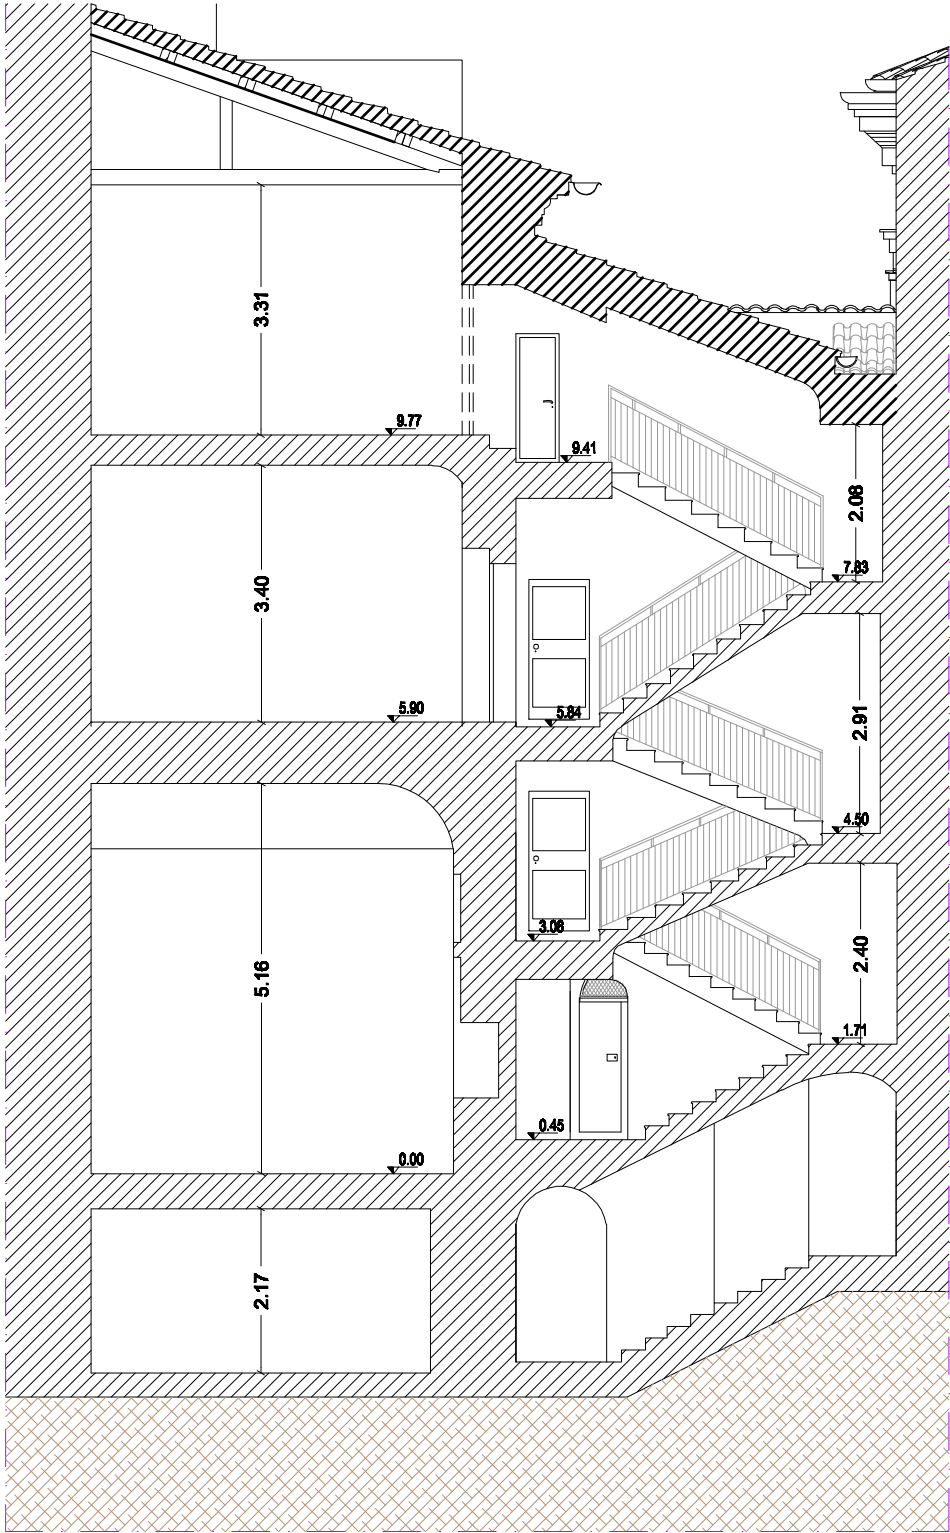

COMUNE DI RECANATI



**PROGETTO
DEFINITIVO ESECUTIVO
1° LOTTO**

Intervento di restauro dell' edificio
comunale attiguo al Teatro Persiani
per la realizzazione del
museo della musica e del punto di
accoglienza turistico-culturale

**COMMITTENTE
Comune di Recanati**

Progettazione: Arch. Jessica Tarduoci

Oggetto:
**SEZIONI
STATO ATTUALE**

Tavola
R.05