
PROSPETTO NORD
STATO DI PROGETTO

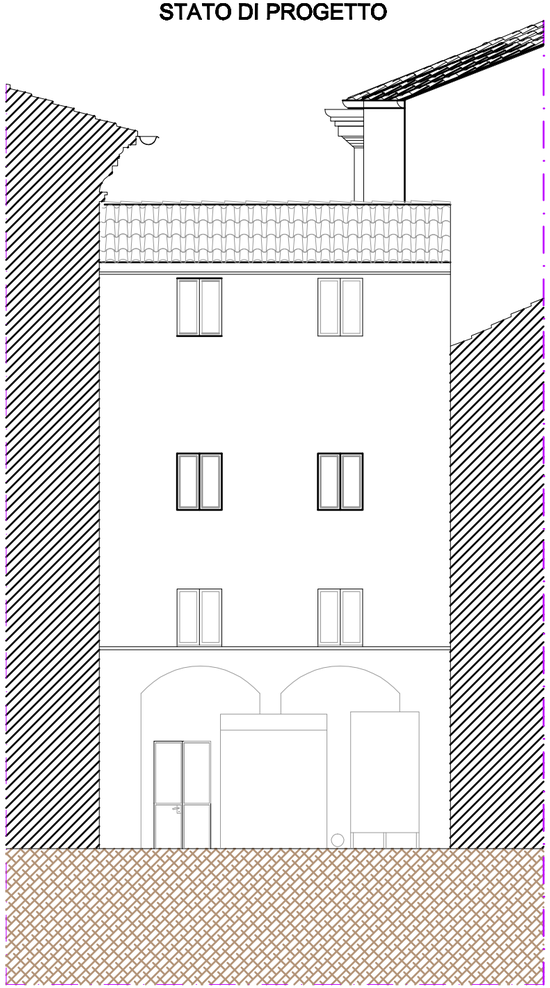

PROSPETTO SUD
STATO DI PROGETTO



COMUNE DI RECANATI



PROGETTO
DEFINITIVO ESECUTIVO
1° LOTTO

Intervento di restauro dell' edificio comunale attiguo al Teatro Persiani per la realizzazione del museo della musica e del punto di accoglienza turistico-culturale

COMMITTENTE
Comune di Recanati

Progettazione: Arch. Jessica Tarducci

Oggetto:
PROSPETTI
STATO DI PROGETTO

Tavola
A.06

Scala 1:50

Data:
agg. dicembre 2018

PROPRIETA' RISERVATA. E' VIETATO RIPRODURRE O UTILIZZARE IL CONTENUTO SENZA AUTORIZZAZIONE (art. 2575 C.C.)