



SEZIONE X-Y
STATO DI PROGETTO

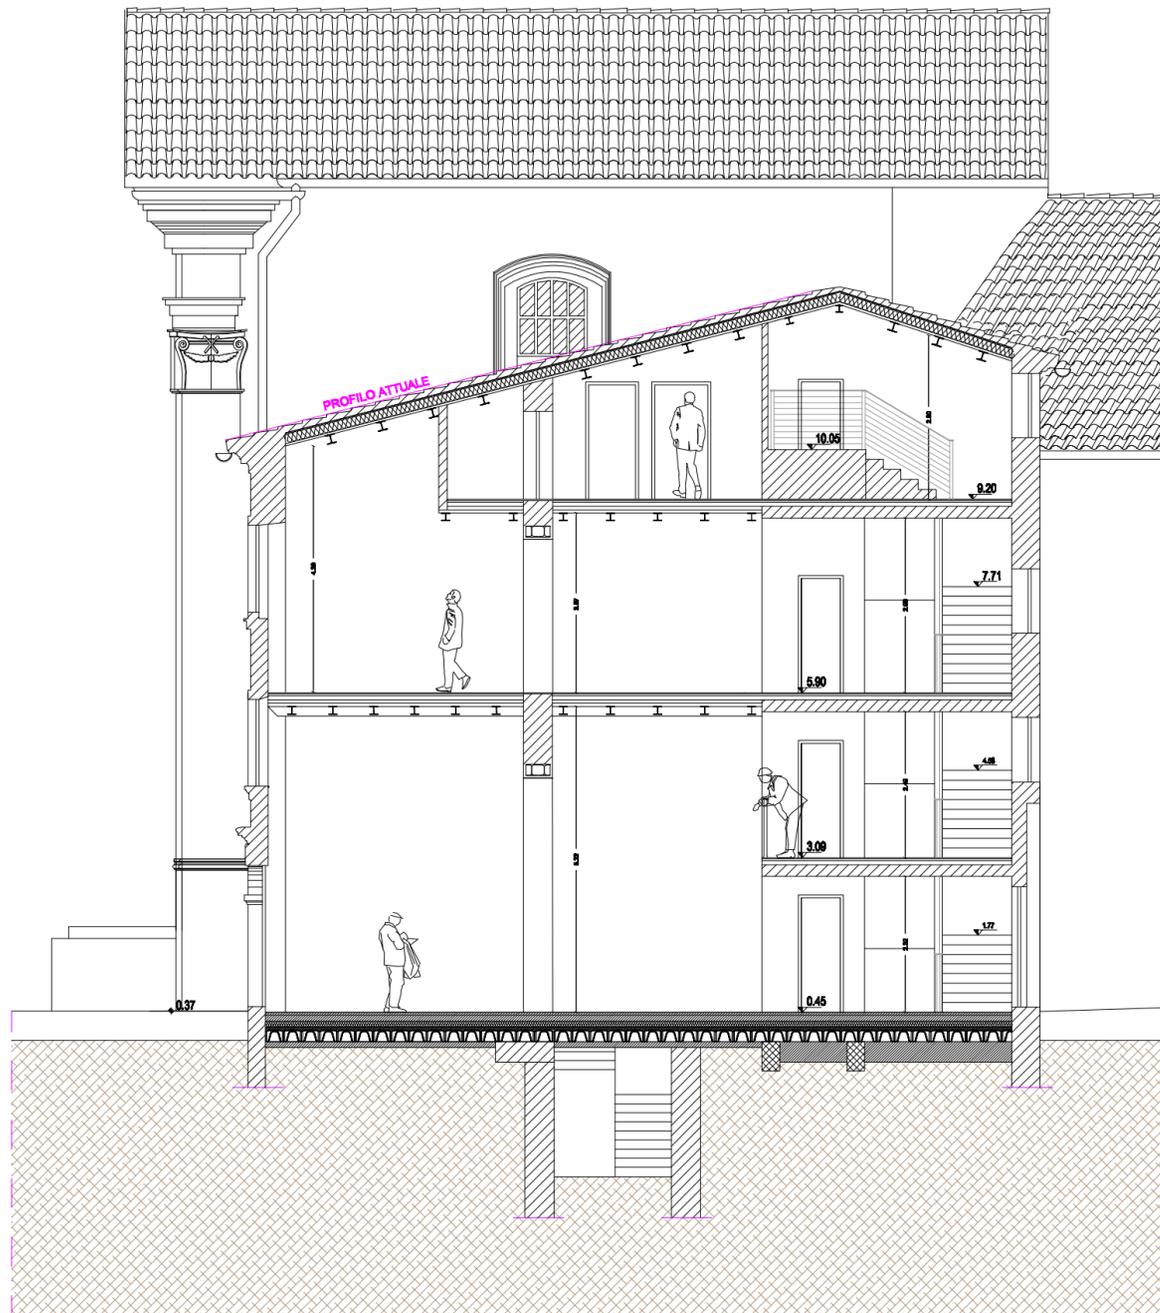


SEZIONE ASCENSORE

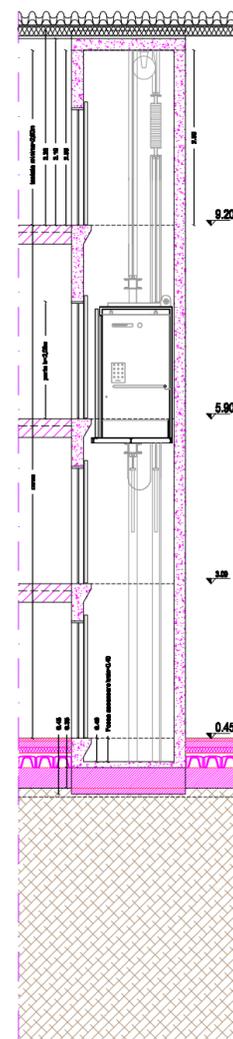


zona non oggetto di intervento

SEZIONE Z-Z'
STATO DI PROGETTO

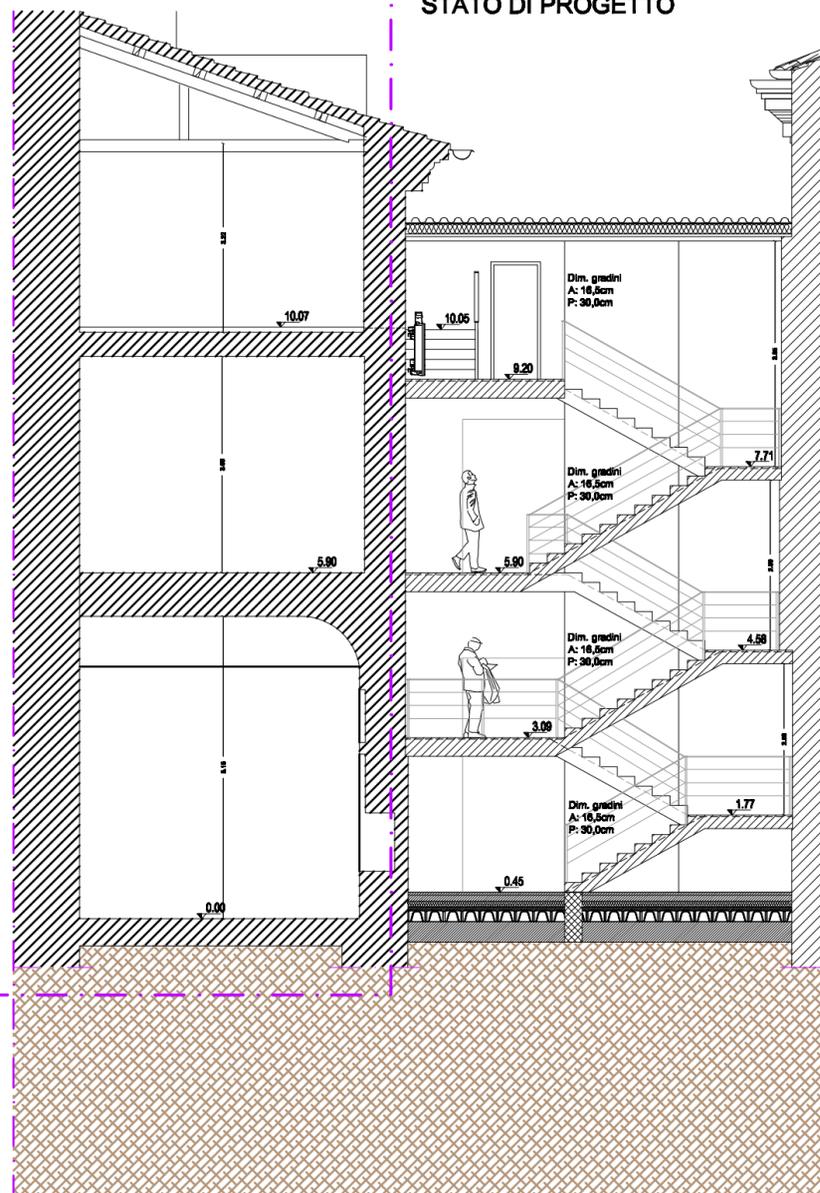


PARTICOLARE TIPO SOLAIO IN CEMENTO ARMATO (profilo B):
SCALA 1:25

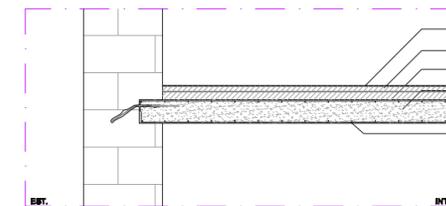

Pavimentazione in resina sp. 1cm
Massetto cemento e sabbia sp. 50mm
Massetto alleggerito sp. 70mm
Solaio in calcestruzzo armato sp. 200mm
Armatura soletta armata Ø 12 / 30'

Barra Ø12 lung. variabile inserita nella muratura esistente per almeno i 2/3 dello spessore
interasse: 33 cm in foro Ø16 sigillato con malta cementizia fluida o resina epossidica la barra andrà collegata alle armature delle solette in c.a.
N.B. Effettuare una ispezione della parete lato chiesa prima di effettuare forature

PARTICOLARE TIPO SOLAIO CON TRAVI HEA 140
SCALA 1:25

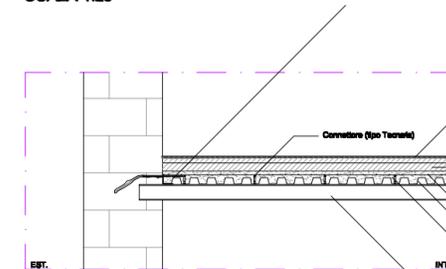

barra Ø12 lung. variabile
ogni 33 cm in foro Ø16 lunghezza 200mm sigillato con malta cementizia fluida o resina epossidica la barra andrà collegata ai pioli ed alla rete
Pavimentazione in resina sp. 1mm
Massetto in cemento e sabbia sp. 50 cm
Massetto alleggerito sp. 70mm (Vedi tabella stratigrafia dei solai)
Rete elettroscaldata
Lamiera grecata
Solaio in cls. alleggerito sp. 60mm (Vedi tabella dei materiali)
HEA 140 acciaio S275



COMUNE DI RECANATI

**PROGETTO
DEFINITIVO ESECUTIVO
1° LOTTO**

Intervento di restauro dell' edificio comunale attiguo al Teatro Persiani per la realizzazione del museo della musica e del punto di accoglienza turistico-culturale

**COMMITTENTE
Comune di Recanati**

Progettazione: Arch. Jessica Tarducci

<p>Oggetto: SEZIONI STATO DI PROGETTO</p>	<p>Tavola A.07</p>
--	-------------------------------

Scale 1:50 Data: 8gg. dicembre 2018

PROPRIETA' RISERVATA. E' VIETATO RIPRODURRE O UTILIZZARE IL CONTENUTO SENZA AUTORIZZAZIONE (art. 2075 C.C.)