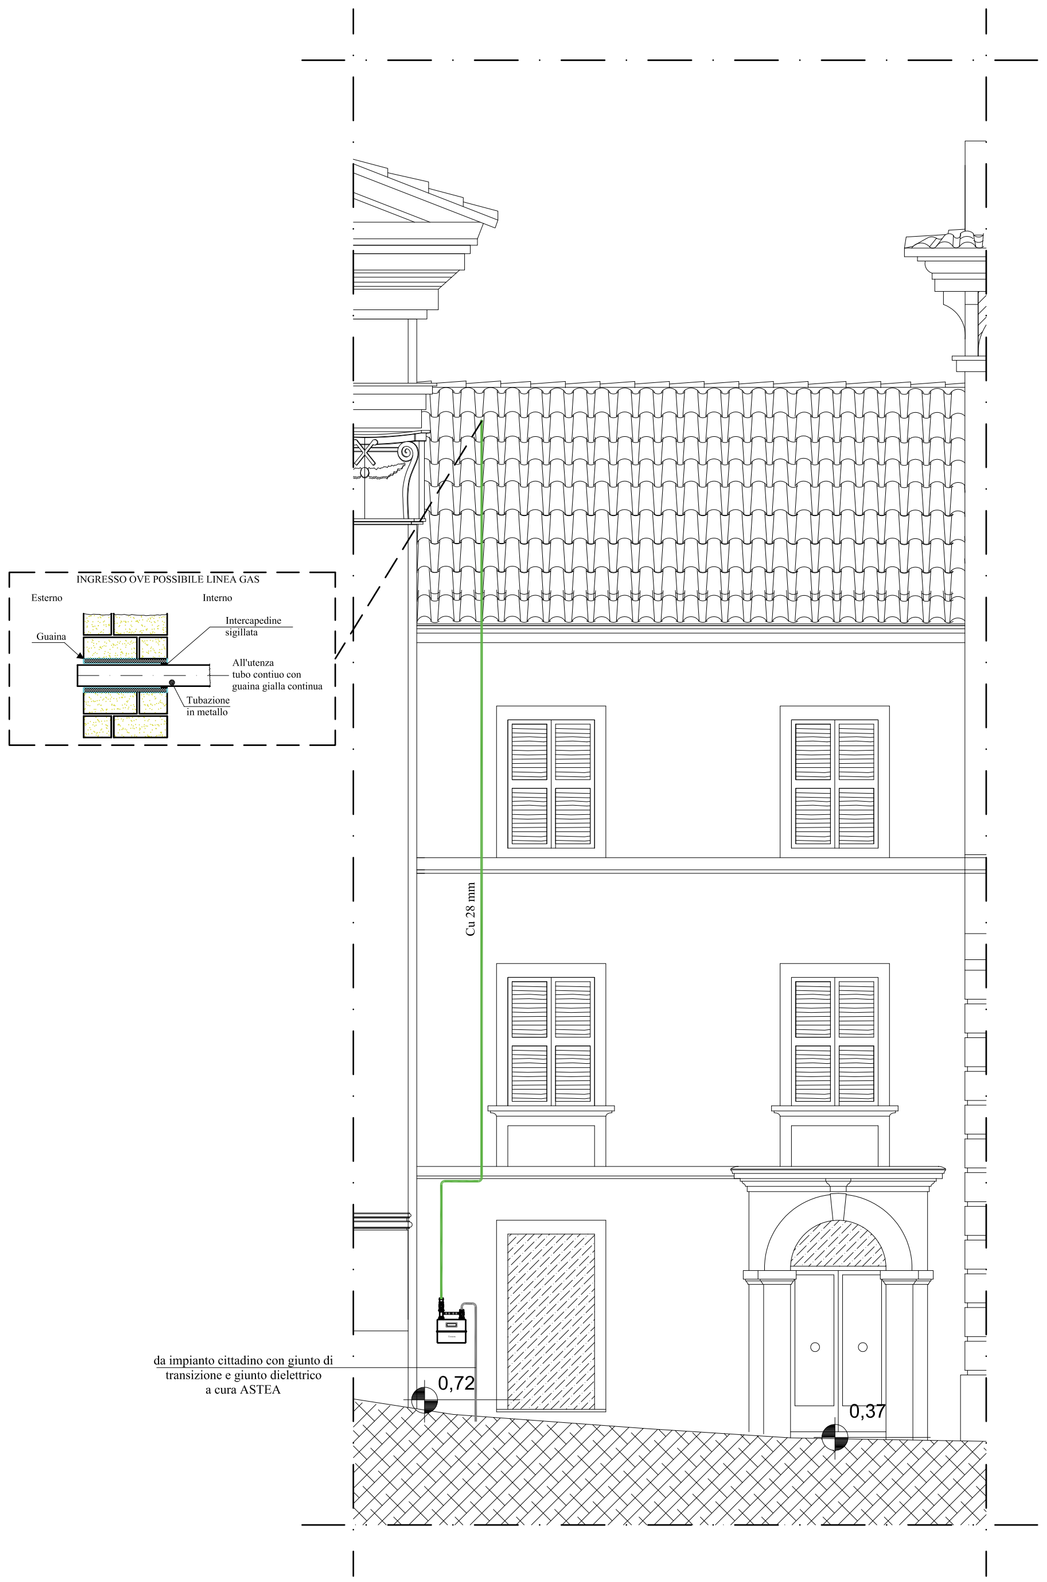

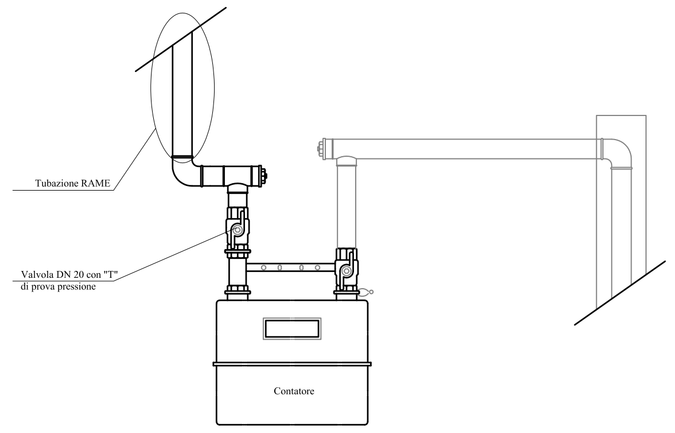

1. Generatore di calore a camera stagna a condensazione con produzione istantanea. Pot. utile: 34,2 kW
2. presa aria di combustione da convogliare direttamente all'esterno Ø80
3. canale da fumo da collegare alla nuova canna fumaria Ø80
4. Vaso d'espansione caldo/freddo. Capacità: 35l. Pmax=6bar; campo di temperature: -10°C / + 120°C, precarica=1,5 bar
5. Disgiuntore idraulico a corredo caldaia. Allacci 1" 1/2.
6. Circolatore elettronico regolato su: P. 5,5m³/h prev.: 6,5m c. a.
7. Neutralizzatore di condensa
8. Valvole a tre vie motorizzata modulante per regolazione della T. di mandata in estate e inverno. DN 25
9. Sonda ad immersione su tubazione di mandata
10. Regolatore di temperatura di mandata da quadro o campo. Alim. 24V
11. Filtro ad "Y" DN 40
12. Gruppo automatico di riempimento DN 15 completo di valvola d'intercettazione, valvola di non ritorno e manometro
13. Sconnettore idraulico DN 15
14. Dosatore di polifosfati DN 15
15. Addolcitore con capacità ciclica 60 m³ °F
16. Filtro a cartuccia DN 15
17. Regolatore di pressione DN 15
18. Sonda esterna da posizionare a NORD
19. Canna fumaria
20. Pompa di calore con ventilatori assiali, compressore Scroll, gruppo di accumulo e circolatore. Potenza in freddo: 22,4kW alim. 400/3/50.

EVENTUALE PERCORSO INTERNO IN TRACCIA

Percorsi interni tubazione gas interrate o sotto traccia (UNI 7129)

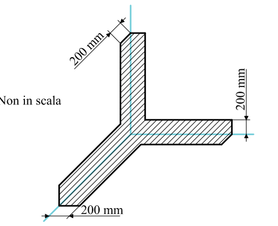

N.B. Le tubazioni inserite sotto traccia devono essere posate ad una distanza non maggiore di 200 mm dagli spigoli paralleli alla tubazione e con elementi atti a permetterne l'individuazione del percorso (anche disegni), ad eccezione dei tratti terminali per l'allacciamento delle apparecchiature, i quali devono peraltro avere la minore lunghezza possibile.

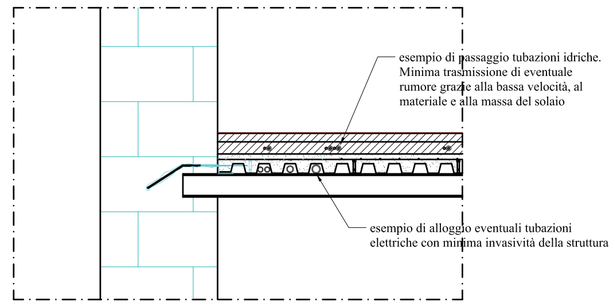

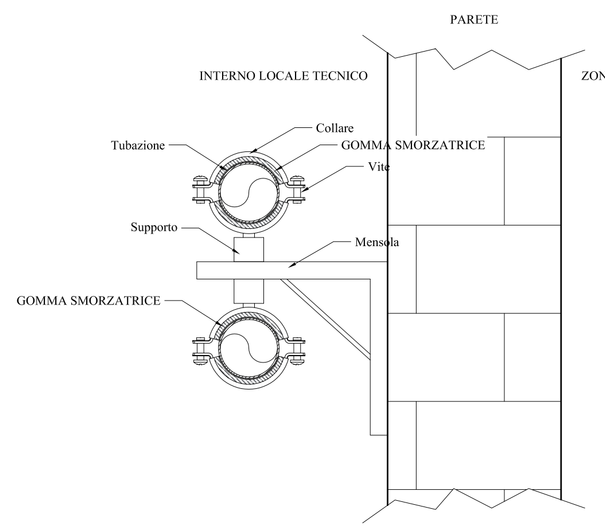

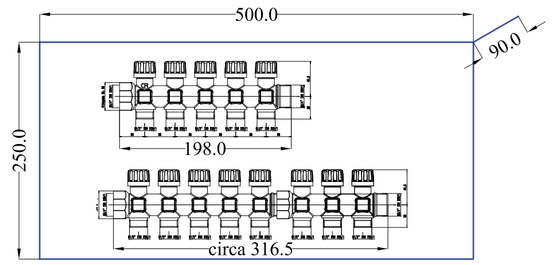

PARTICOLARE DEL COLLETTORE IDRICO E CASSETTA

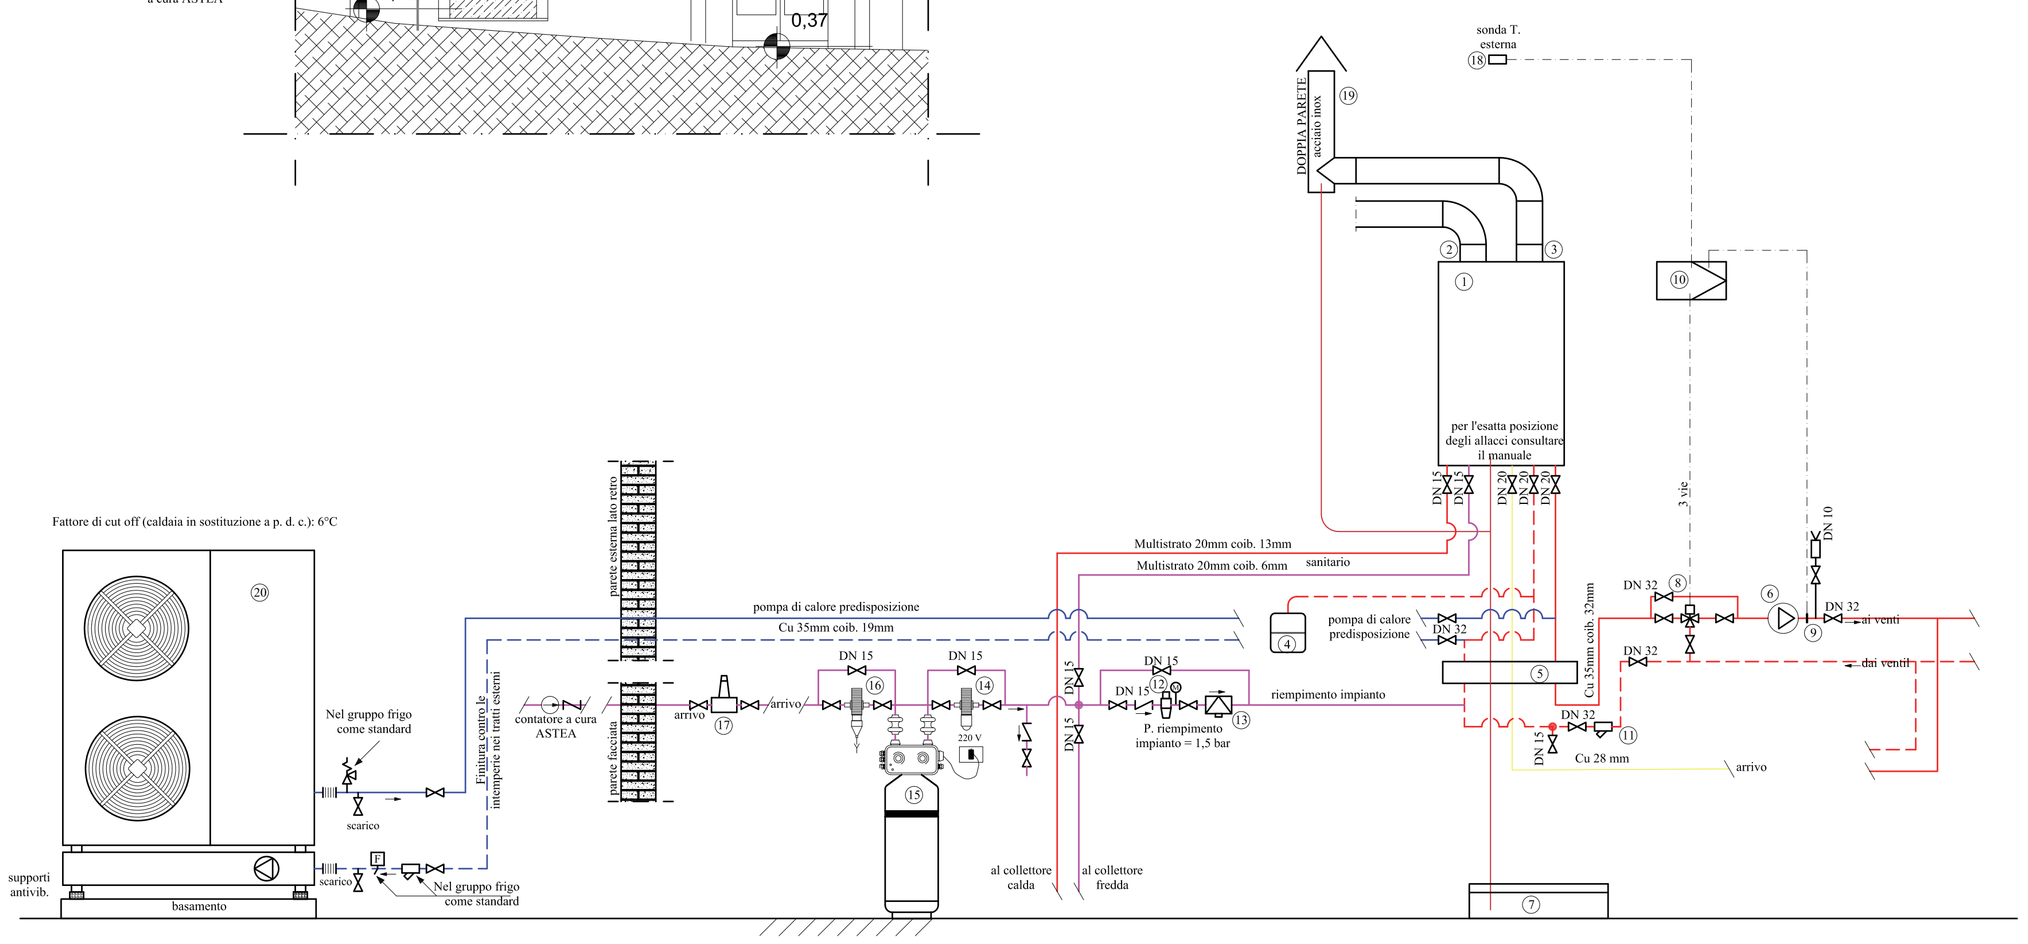

rev. 01	data: 14/07/2018	rev. 02	data: 14/07/2018	rev. 03	data:	rev. 04	data:	rev. 05	data:	rev. 06	data:
rev. 07	data:	rev. 08	data:	rev. 09	data:	rev. 10	data:	Sostituisce: Rev. 01	del: 14/07/2018		

COMUNE DI RECANATI

PROGETTO DEFINITIVO ESECUTIVO

Intervento di restauro dell' edificio comunale attiguo al Teatro Persiani per la realizzazione del museo della musica e del punto di accoglienza turistico-culturale

PRIMO STRALCIO

COMMITTENTE

Comune di Recanati

Progetto architettonico: Arch. Jessica Tarducci

Progetto strutturale: Ing. Andrea Schiavoni

Progetto impianti: Ing. Emanuele Gelosi Enrici

Oggetto:

Impianto Termico
Schema funzionale e particolari linea gas

Tavola

T 01

Scala ---:----

Data: LUGLIO 2018

PROPRIETA' RISERVATA. E' VIETATO RIPRODURRE O UTILIZZARE IL CONTENUTO SENZA AUTORIZZAZIONE (art. 2575 C.C.)