

| TAVOLA 5: AREE RESIDUALI |                             |                                      |   |
|--------------------------|-----------------------------|--------------------------------------|---|
| Macroarea                | Superficie complessiva (ha) | SRL "Superficie Residua Libera" (ha) | SRP "Superficie Residua Penalizzata" (ha) |
| 2                        | 47,08 *                     | 7,08                                 | 13,24                                     |
| 4                        | 100,50                      | 17,76                                | 20,65                                     |
| 8                        | 71,68                       | 6,13                                 | 22,89                                     |
| 10                       | 68,05                       | 5,00                                 | 5,09                                      |
| 19                       | 56,53                       | 6,08                                 | 6,37                                      |
| 20                       | 53,05                       | 0,90                                 | 3,55                                      |
| 26                       | 46,47                       | 14,43                                | 15,83                                     |
| 32                       | 45,22                       | 3,77                                 | 4,26                                      |
| 35                       | 42,27                       | 10,99                                | 10,99                                     |
| 36                       | 41,83                       | 8,80                                 | 9,66                                      |
| 43                       | 37,65                       | 10,85                                | 11,14                                     |
| 61                       | 33,76                       | 1,28                                 | 7,34                                      |
| 62                       | 31,27                       | 1,81                                 | 2,39                                      |
| 70                       | 31,29                       | 6,07                                 | 7,16                                      |

\* per la Macroarea 2 la superficie complessiva è riferita alla sola parte ricadente all'interno del territorio del Comune di Recanati

SRL "Superficie Residua Libera": superficie area residua senza presenza di vincoli, sia di natura escludente che penalizzante

SRP "Superficie Residua Penalizzata": superficie area residua senza la presenza di vincoli di natura escludente, ma con presenza di vincoli penalizzanti limitanti e di attenzione


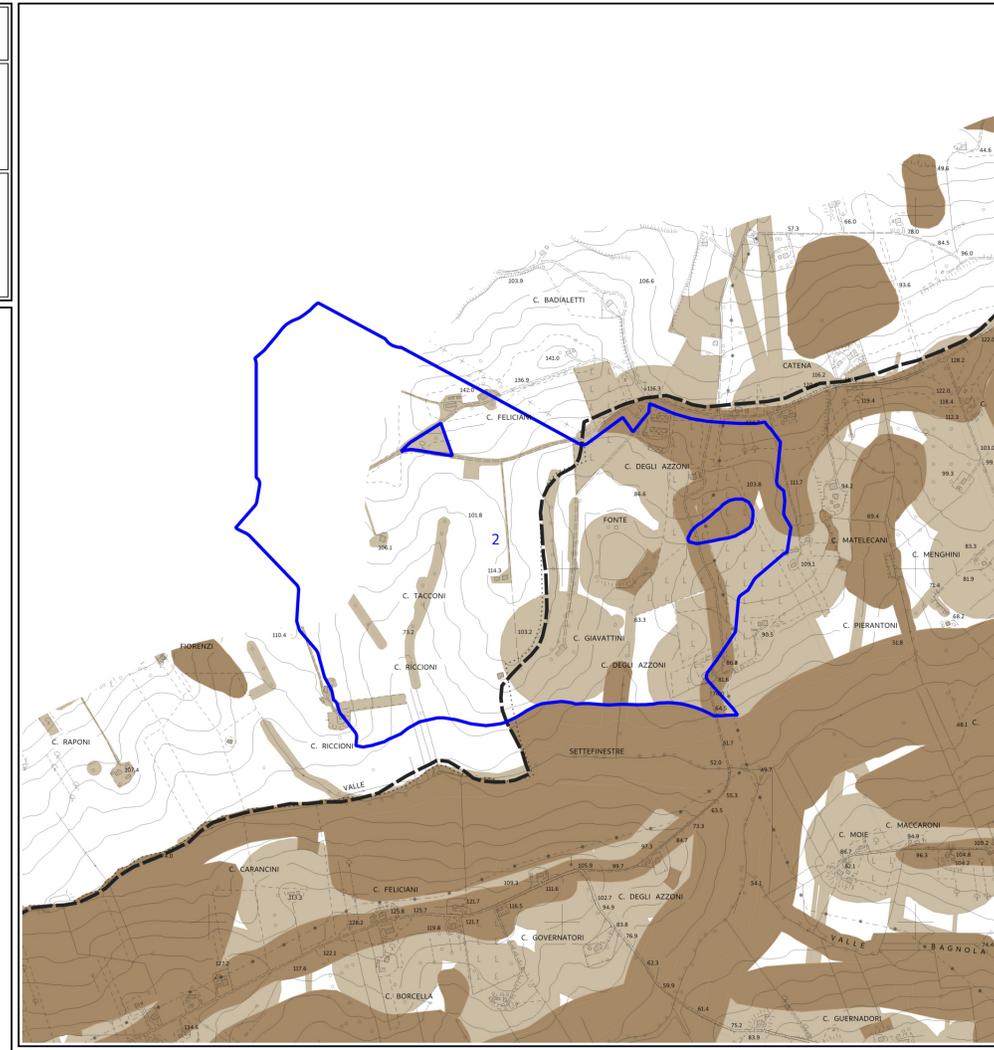


TAVOLA 5A  
AREE RESIDUALI  
DETTAGLIO  
AMBITO SETTEFINESTRE - SOTTOBACINO VALLONE CANTALUPO  
MACROAREA 2  
Scala 1 : 10.000

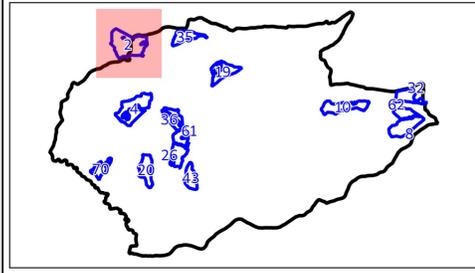

| TAVOLA 5: AREE RESIDUALI |                             |                                      |   |
|--------------------------|-----------------------------|--------------------------------------|---|
| Macroarea                | Superficie complessiva (ha) | SRL "Superficie Residua Libera" (ha) | SRP "Superficie Residua Penalizzata" (ha) |
| 2                        | 47,08 *                     | 7,08                                 | 13,24                                     |

\* per la Macroarea 2 la superficie complessiva è riferita alla sola parte ricadente all'interno del territorio del Comune di Recanati

SRL "Superficie Residua Libera": superficie area residua senza presenza di vincoli, sia di natura escludente che penalizzante

SRP "Superficie Residua Penalizzata": superficie area residua senza la presenza di vincoli di natura escludente, ma con presenza di vincoli penalizzanti limitanti e di attenzione

**Legenda**

- Macroarea 10
- Limite comunale
- Aree residuali
- Aree con vincoli escludenti (Tavv. 2 e 3)
- Aree con soli vincoli penalizzanti (Tav. 4) (non sovrapposte alle aree di Tavv. 2 e 3)


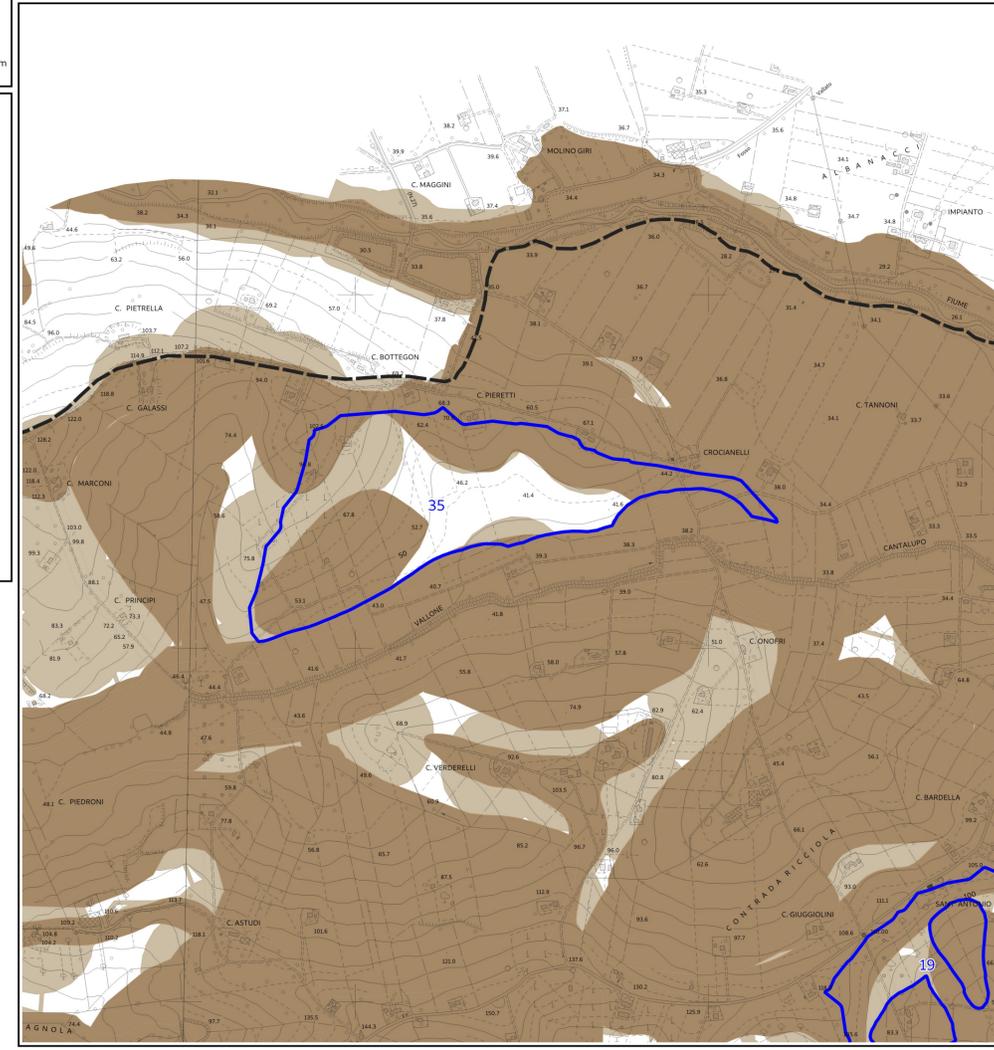


TAVOLA 5A  
AREE RESIDUALI  
DETTAGLIO  
AMBITO SETTEFINESTRE - SOTTOBACINO VALLONE CANTALUPO  
MACROAREA 35  
Scala 1 : 10.000

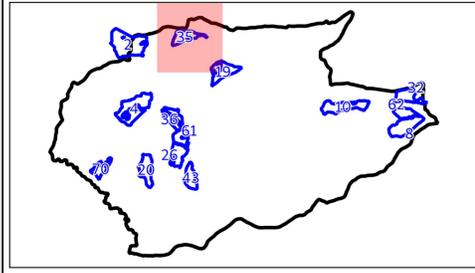

| TAVOLA 5: AREE RESIDUALI |                             |                                      |   |
|--------------------------|-----------------------------|--------------------------------------|---|
| Macroarea                | Superficie complessiva (ha) | SRL "Superficie Residua Libera" (ha) | SRP "Superficie Residua Penalizzata" (ha) |
| 35                       | 42,27                       | 10,99                                | 10,99                                     |

SRL "Superficie Residua Libera": superficie area residua senza presenza di vincoli, sia di natura escludente che penalizzante

SRP "Superficie Residua Penalizzata": superficie area residua senza la presenza di vincoli di natura escludente, ma con presenza di vincoli penalizzanti limitanti e di attenzione

**Legenda**

- Macroarea 35
- Limite comunale
- Aree residuali
- Aree con vincoli escludenti (Tavv. 2 e 3)
- Aree con soli vincoli penalizzanti (Tav. 4) (non sovrapposte ad aree con vincoli escludenti)