

Città di Recanati

Area Tecnica

SERVIZIO PROGRAMMAZIONE DEL TERRITORIO

UFFICIO AMBIENTE

PIANO D'AMBITO PER LA GESTIONE DEI RIFIUTI URBANI ED ASSIMILATI (ART. 10 L. R. 24/2009)

FASE DI ATTUAZIONE - VERIFICA A SCALA COMUNALE DELLE MACROAREE POTENZIALMENTE IDONEE

COMUNE DI RECANATI (MC)

Responsabile P.O.: Dr. Arch. Maurizio Paduano

Coordinamento gruppo di lavoro ed elaborazione: Dr. Agr. Euro Buongarzone

AREE RESIDUALI

Dettaglio delle Macroaree dell'ambito Sottobacino Fosso Rivo

TAVOLA

5A

Data: 12/2020

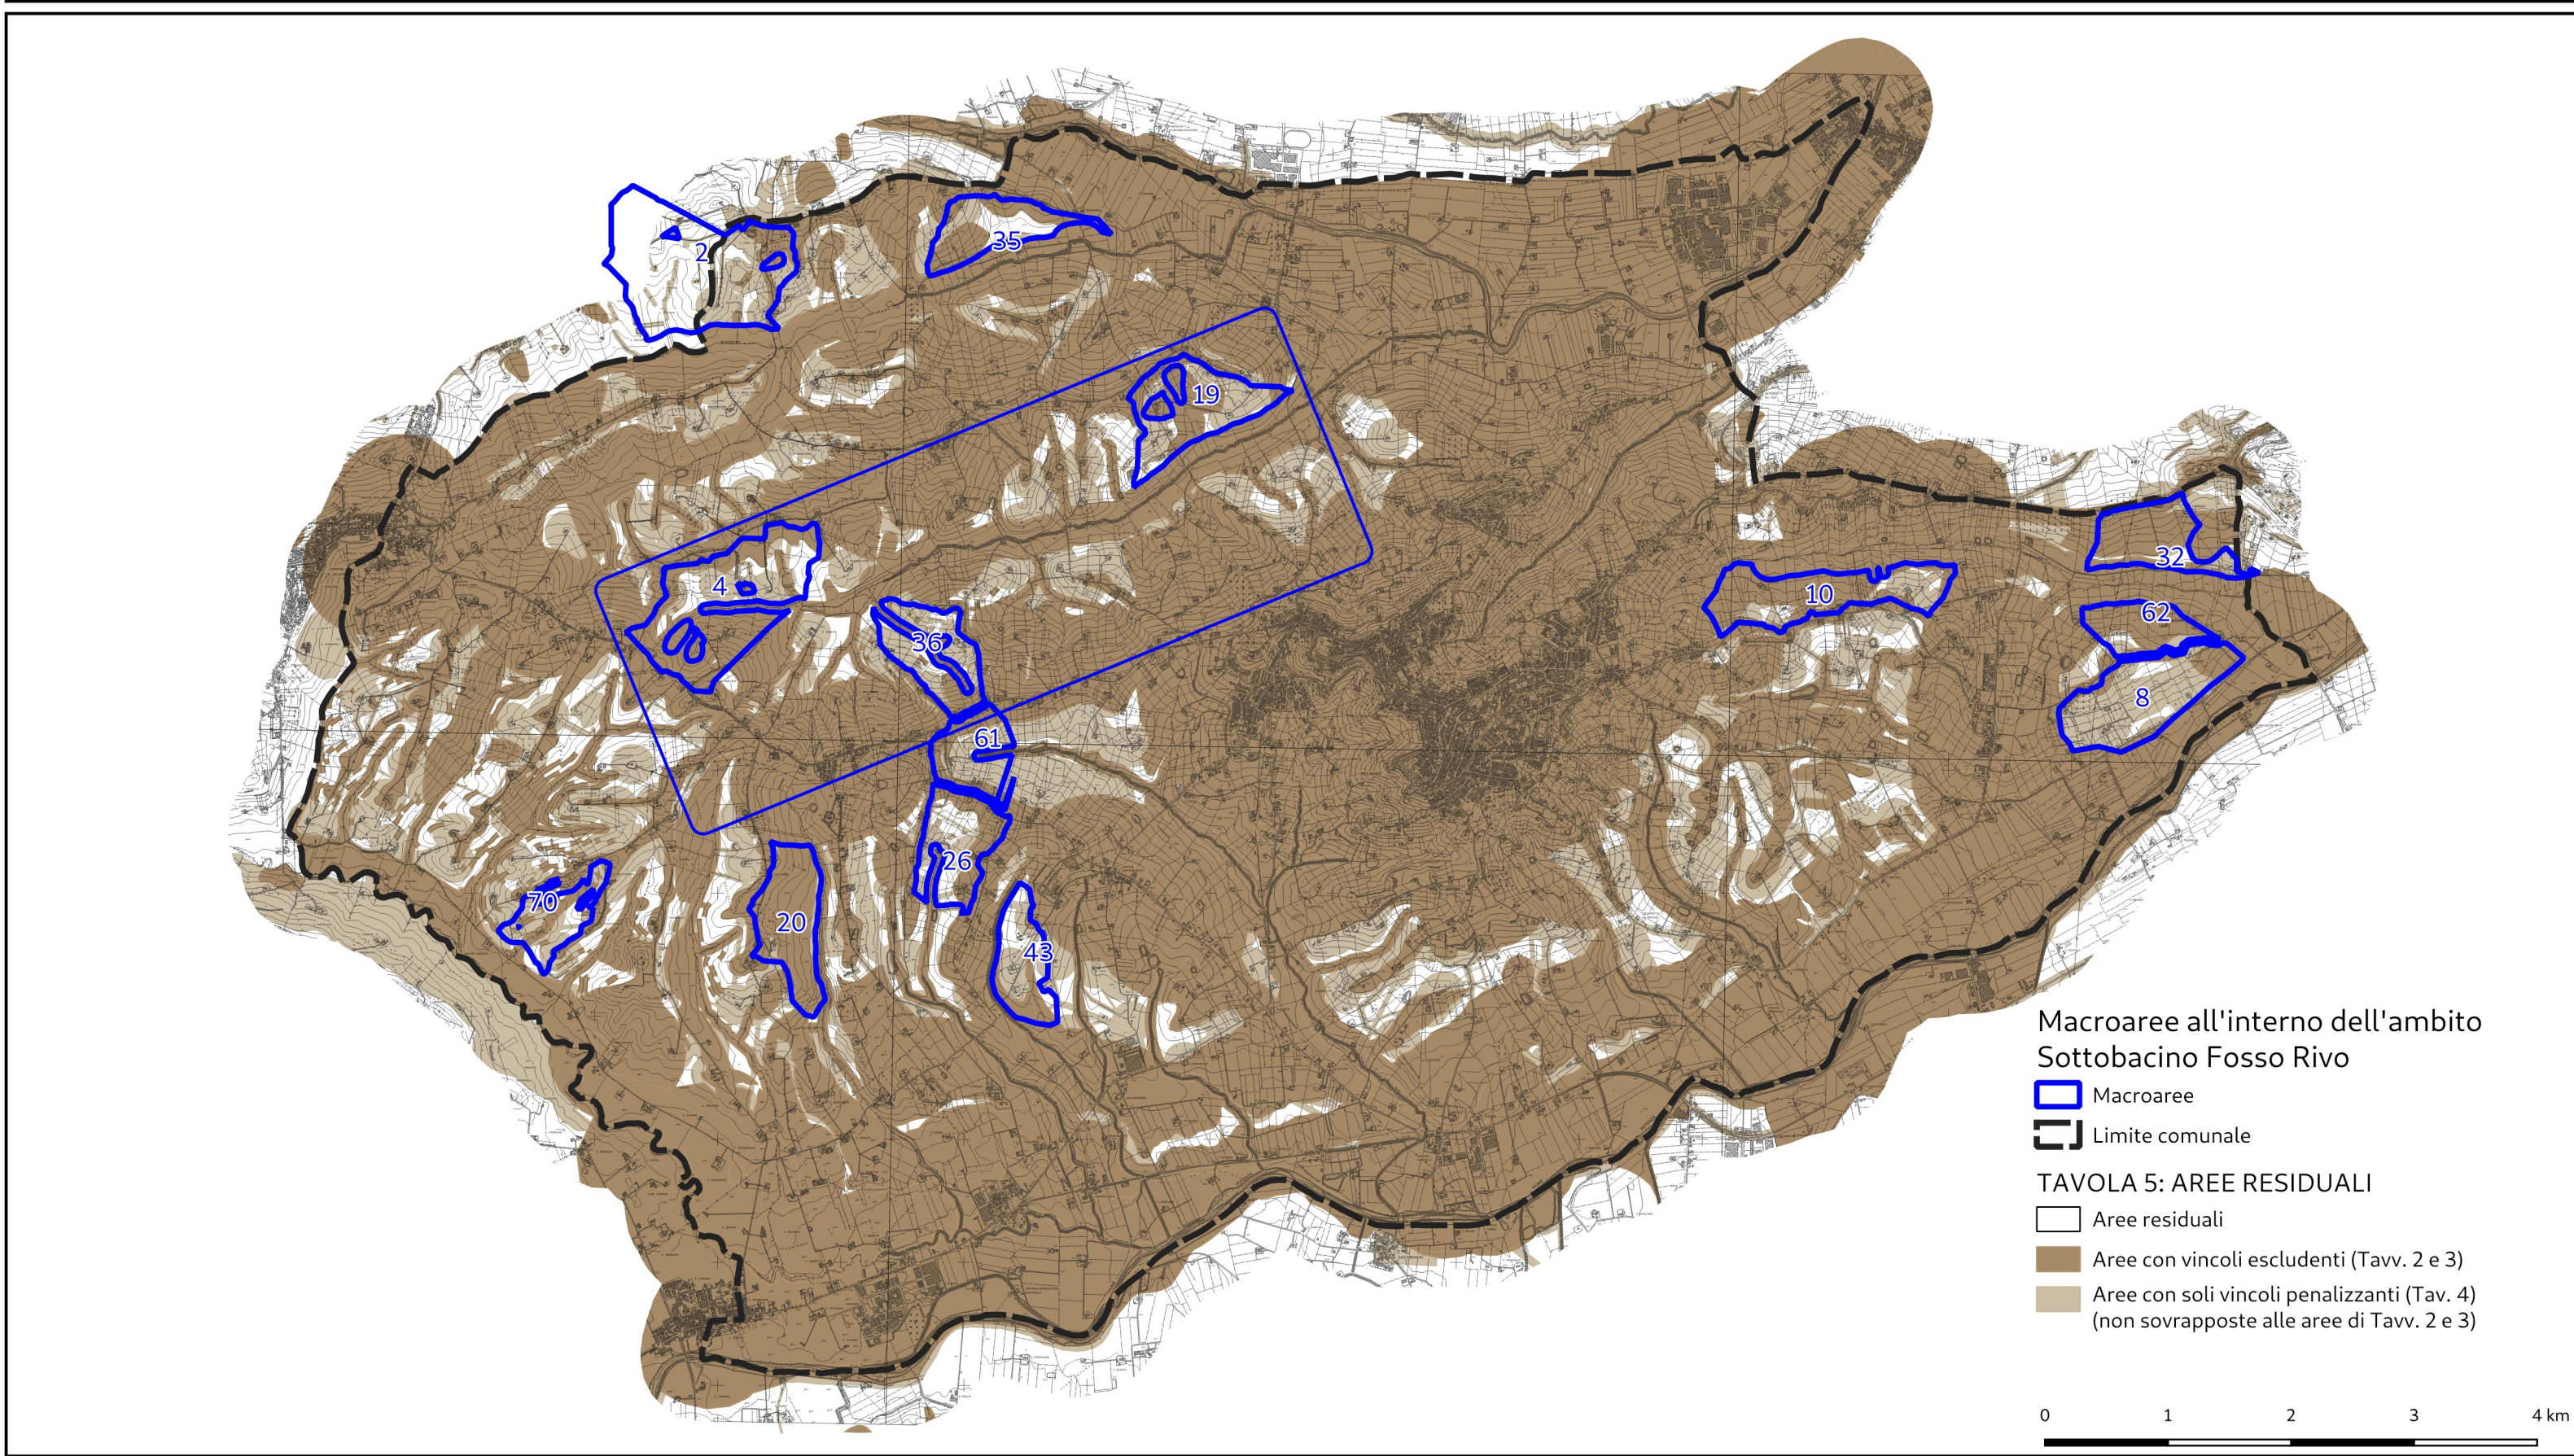


TAVOLA 5: AREE RESIDUALI			
Macroarea	Superficie complessiva (ha)	SRL "Superficie Residua Libera" (ha)	SRP "Superficie Residua Penalizzata" (ha)
2	47,08 *	7,08	13,24
4	100,50	17,76	20,65
8	71,68	6,13	22,89
10	68,05	5,00	5,09
19	56,53	6,08	6,37
20	53,05	0,90	3,55
26	46,47	14,43	15,83
32	45,22	3,77	4,26
35	42,27	10,99	10,99
36	41,83	8,80	9,66
43	37,65	10,85	11,14
61	33,76	1,28	7,34
62	31,27	1,81	2,39
70	31,29	6,07	7,16

* per la Macroarea 2 la superficie complessiva è riferita alla sola parte ricadente all'interno del territorio del Comune di Recanati

SRL "Superficie Residua Libera": superficie area residua senza presenza di vincoli, sia di natura escludente che penalizzante.

SRP "Superficie Residua Penalizzata": superficie area residua senza la presenza di vincoli di natura escludente, ma con presenza di vincoli penalizzanti limitanti e di attenzione



TAVOLA 5A

AREE RESIDUALI

DETTAGLIO

AMBITO SOTTOBACINO FOSSO RIVO

MACROAREA 4

Scala 1 : 10.000

TAVOLA 5: AREE RESIDUALI			
Macroarea	Superficie complessiva (ha)	SRL "Superficie Residua Libera" (ha)	SRP "Superficie Residua Penalizzata" (ha)
4	100,50	17,76	20,65

SRL "Superficie Residua Libera": superficie area residua senza presenza di vincoli, sia di natura escludente che penalizzante

SRP "Superficie Residua Penalizzata": superficie area residua senza la presenza di vincoli di natura escludente, ma con presenza di vincoli penalizzanti limitanti e di attenzione

Legenda

Macroarea 4

Limite comunale

Aree residuali

Aree con vincoli escludenti (Tavv. 2 e 3)

Aree con soli vincoli penalizzanti (Tav. 4)

(non sovrapposte alle aree di Tavv. 2 e 3)

TAVOLA 5A

AREE RESIDUALI

DETTAGLIO

AMBITO SOTTOBACINO FOSSO RIVO

MACROAREA 19

Scala 1 : 10.000

TAVOLA 5: AREE RESIDUALI			
Macroarea	Superficie complessiva (ha)	SRL "Superficie Residua Libera" (ha)	SRP "Superficie Residua Penalizzata" (ha)
19	56,53	6,08	6,37

SRL "Superficie Residua Libera": superficie area residua senza presenza di vincoli, sia di natura escludente che penalizzante

SRP "Superficie Residua Penalizzata": superficie area residua senza la presenza di vincoli di natura escludente, ma con presenza di vincoli penalizzanti limitanti e di attenzione

Legenda

Macroarea 19

Limite comunale

Aree residuali

Aree con vincoli escludenti (Tavv. 2 e 3)

Aree con soli vincoli penalizzanti (Tav. 4)

(non sovrapposte alle aree di Tavv. 2 e 3)

TAVOLA 5A

AREE RESIDUALI

DETTAGLIO

AMBITO SOTTOBACINO FOSSO RIVO

MACROAREA 36

Scala 1 : 10.000

TAVOLA 5: AREE RESIDUALI			
Macroarea	Superficie complessiva (ha)	SRL "Superficie Residua Libera" (ha)	SRP "Superficie Residua Penalizzata" (ha)
36	41,83	8,80	9,66

SRL "Superficie Residua Libera": superficie area residua senza presenza di vincoli, sia di natura escludente che penalizzante

SRP "Superficie Residua Penalizzata": superficie area residua senza la presenza di vincoli di natura escludente, ma con presenza di vincoli penalizzanti limitanti e di attenzione

Legenda

Macroarea 36

Limite comunale

Aree residuali

Aree con vincoli escludenti (Tavv. 2 e 3)

Aree con soli vincoli penalizzanti (Tav. 4)

(non sovrapposte alle aree di Tavv. 2 e 3)