

TAVOLA 5bis: AREE RESIDUALI			
Macroarea	Superficie complessiva (ha)	SRL "Superficie Residua Libera" (ha)	SRP "Superficie Residua Penalizzata" (ha)
2	47,08 *	0,07	2,17
4	100,5	0	0
8	71,68	0	0
10	68,05	0,07	0,11
19	56,53	0	0
20	53,05	0	0
26	46,47	8,95	12,28
32	45,22	0	0
35	42,27	0	0
36	41,83	3,02	3,45
43	37,65	8,07	8,32
61	33,76	0	0
62	31,27	0	0
70	31,29	5,94	7,01

\* per la Macroarea 2 la superficie complessiva è riferita alla sola parte ricadente all'interno del territorio del Comune di Recanati

SRL "Superficie Residua Libera": superficie area residua senza presenza di vincoli, sia di natura escludente che penalizzante

SRP "Superficie Residua Penalizzata": superficie area residua senza la presenza di vincoli di natura escludente, ma con presenza di vincoli penalizzanti limitanti e di attenzione

TAVOLA 5bisA  
AREE RESIDUALI  
DETTAGLIO  
AMBITO SETTEFINESTRE - SOTTOBACINO VALLONE CANTALUPO  
MACROAREA 2  
Scala 1 : 10.000

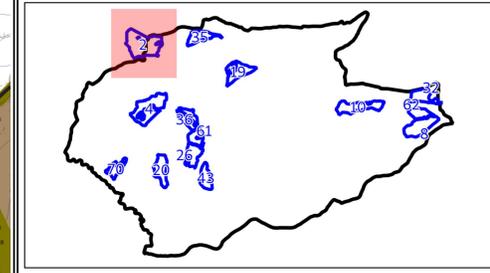


TAVOLA 5bis: AREE RESIDUALI			
Macroarea	Superficie complessiva (ha)	SRL "Superficie Residua Libera" (ha)	SRP "Superficie Residua Penalizzata" (ha)
2	47,08 *	0,07	2,17

\* per la Macroarea 2 la superficie complessiva è riferita alla sola parte ricadente all'interno del territorio del Comune di Recanati

SRL "Superficie Residua Libera": superficie area residua senza presenza di vincoli, sia di natura escludente che penalizzante

SRP "Superficie Residua Penalizzata": superficie area residua senza la presenza di vincoli di natura escludente, ma con presenza di vincoli penalizzanti limitanti e di attenzione

Legenda

- Macroarea 2
- Limite comunale
- Aree residuali
- Aree con vincoli escludenti - Tavv. 2 e 3
- Aree con vincoli escludenti - Tavv. 4bis e 4tris (non sovrapposte alle aree di Tavv. 2 e 3)
- Aree con soli vincoli penalizzanti - Tav. 4 (non sovrapposte alle aree di Tavv. 2 e 3 e Tavv. 4bis e 4tris con vincoli escludenti)
- Aree con soli vincoli penalizzanti - Tav. 4bis (non sovrapposte alle aree di Tavv. 2, 3 e 4 e Tavv. 4bis e 4tris con vincoli escludenti)

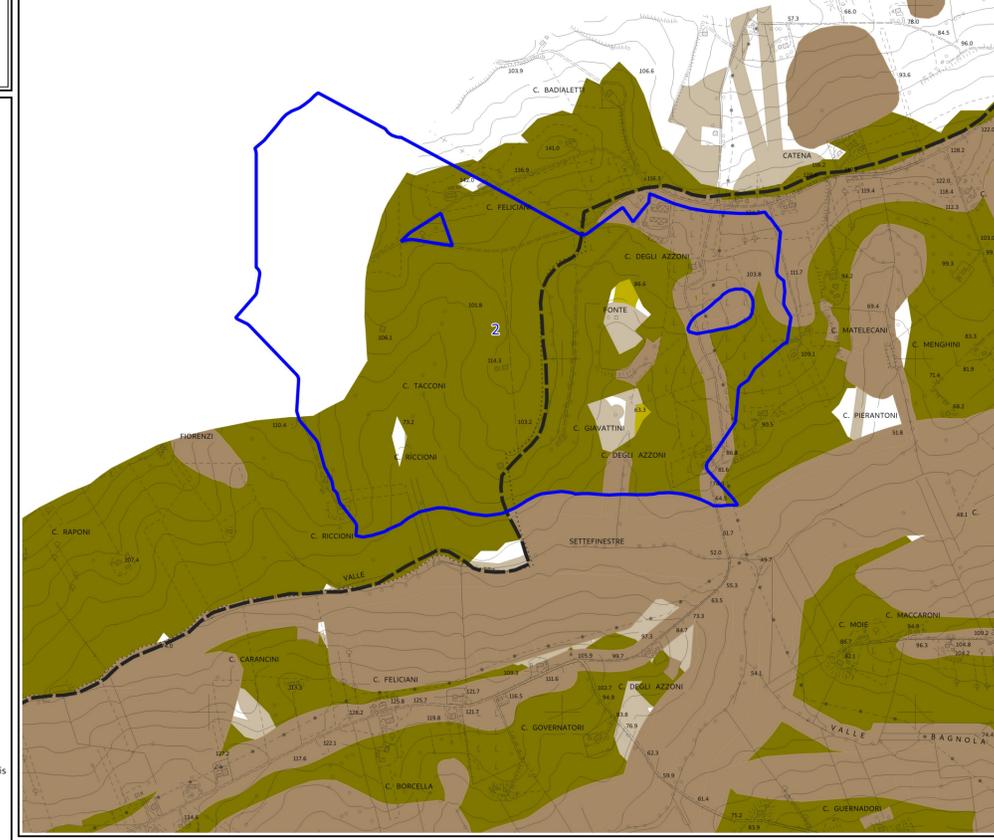


TAVOLA 5bisA  
AREE RESIDUALI  
DETTAGLIO  
AMBITO SETTEFINESTRE - SOTTOBACINO VALLONE CANTALUPO  
MACROAREA 35  
Scala 1 : 10.000

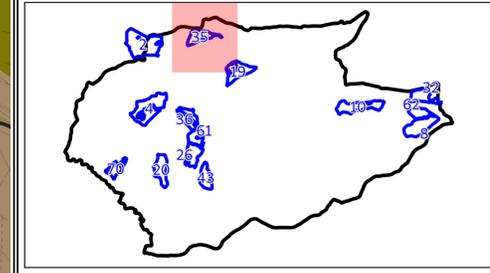


TAVOLA 5: AREE RESIDUALI			
Macroarea	Superficie complessiva (ha)	SRL "Superficie Residua Libera" (ha)	SRP "Superficie Residua Penalizzata" (ha)
35	42,27	0,00	0,00

SRL "Superficie Residua Libera": superficie area residua senza presenza di vincoli, sia di natura escludente che penalizzante

SRP "Superficie Residua Penalizzata": superficie area residua senza la presenza di vincoli di natura escludente, ma con presenza di vincoli penalizzanti limitanti e di attenzione

Legenda

- Macroarea 35
- Limite comunale
- Aree residuali
- Aree con vincoli escludenti - Tavv. 2 e 3
- Aree con vincoli escludenti - Tavv. 4bis e 4tris (non sovrapposte alle aree di Tavv. 2 e 3)
- Aree con soli vincoli penalizzanti - Tav. 4 (non sovrapposte alle aree di Tavv. 2 e 3 e Tavv. 4bis e 4tris con vincoli escludenti)
- Aree con soli vincoli penalizzanti - Tav. 4bis (non sovrapposte alle aree di Tavv. 2, 3 e 4 e Tavv. 4bis e 4tris con vincoli escludenti)

