

Città di Recanati

Area Tecnica

SERVIZIO PROGRAMMAZIONE DEL TERRITORIO

UFFICIO AMBIENTE

PIANO D'AMBITO PER LA GESTIONE DEI RIFIUTI URBANI ED ASSIMILATI (ART. 10 L. R. 24/2009)

FASE DI ATTUAZIONE - VERIFICA A SCALA COMUNALE DELLE MACROAREE POTENZIALMENTE IDONEE

COMUNE DI RECANATI (MC)

Responsabile P.O.: Dr. Arch. Maurizio Paduano

Coordinamento gruppo di lavoro ed elaborazione: Dr. Agr. Euro Buongarzone

AREE RESIDUALI

Dettaglio delle Macroaree dell'ambito Bacino Fiume Potenza - Sottobacino Fosso Grande

TAVOLA 5bisA

Data: 12/2020

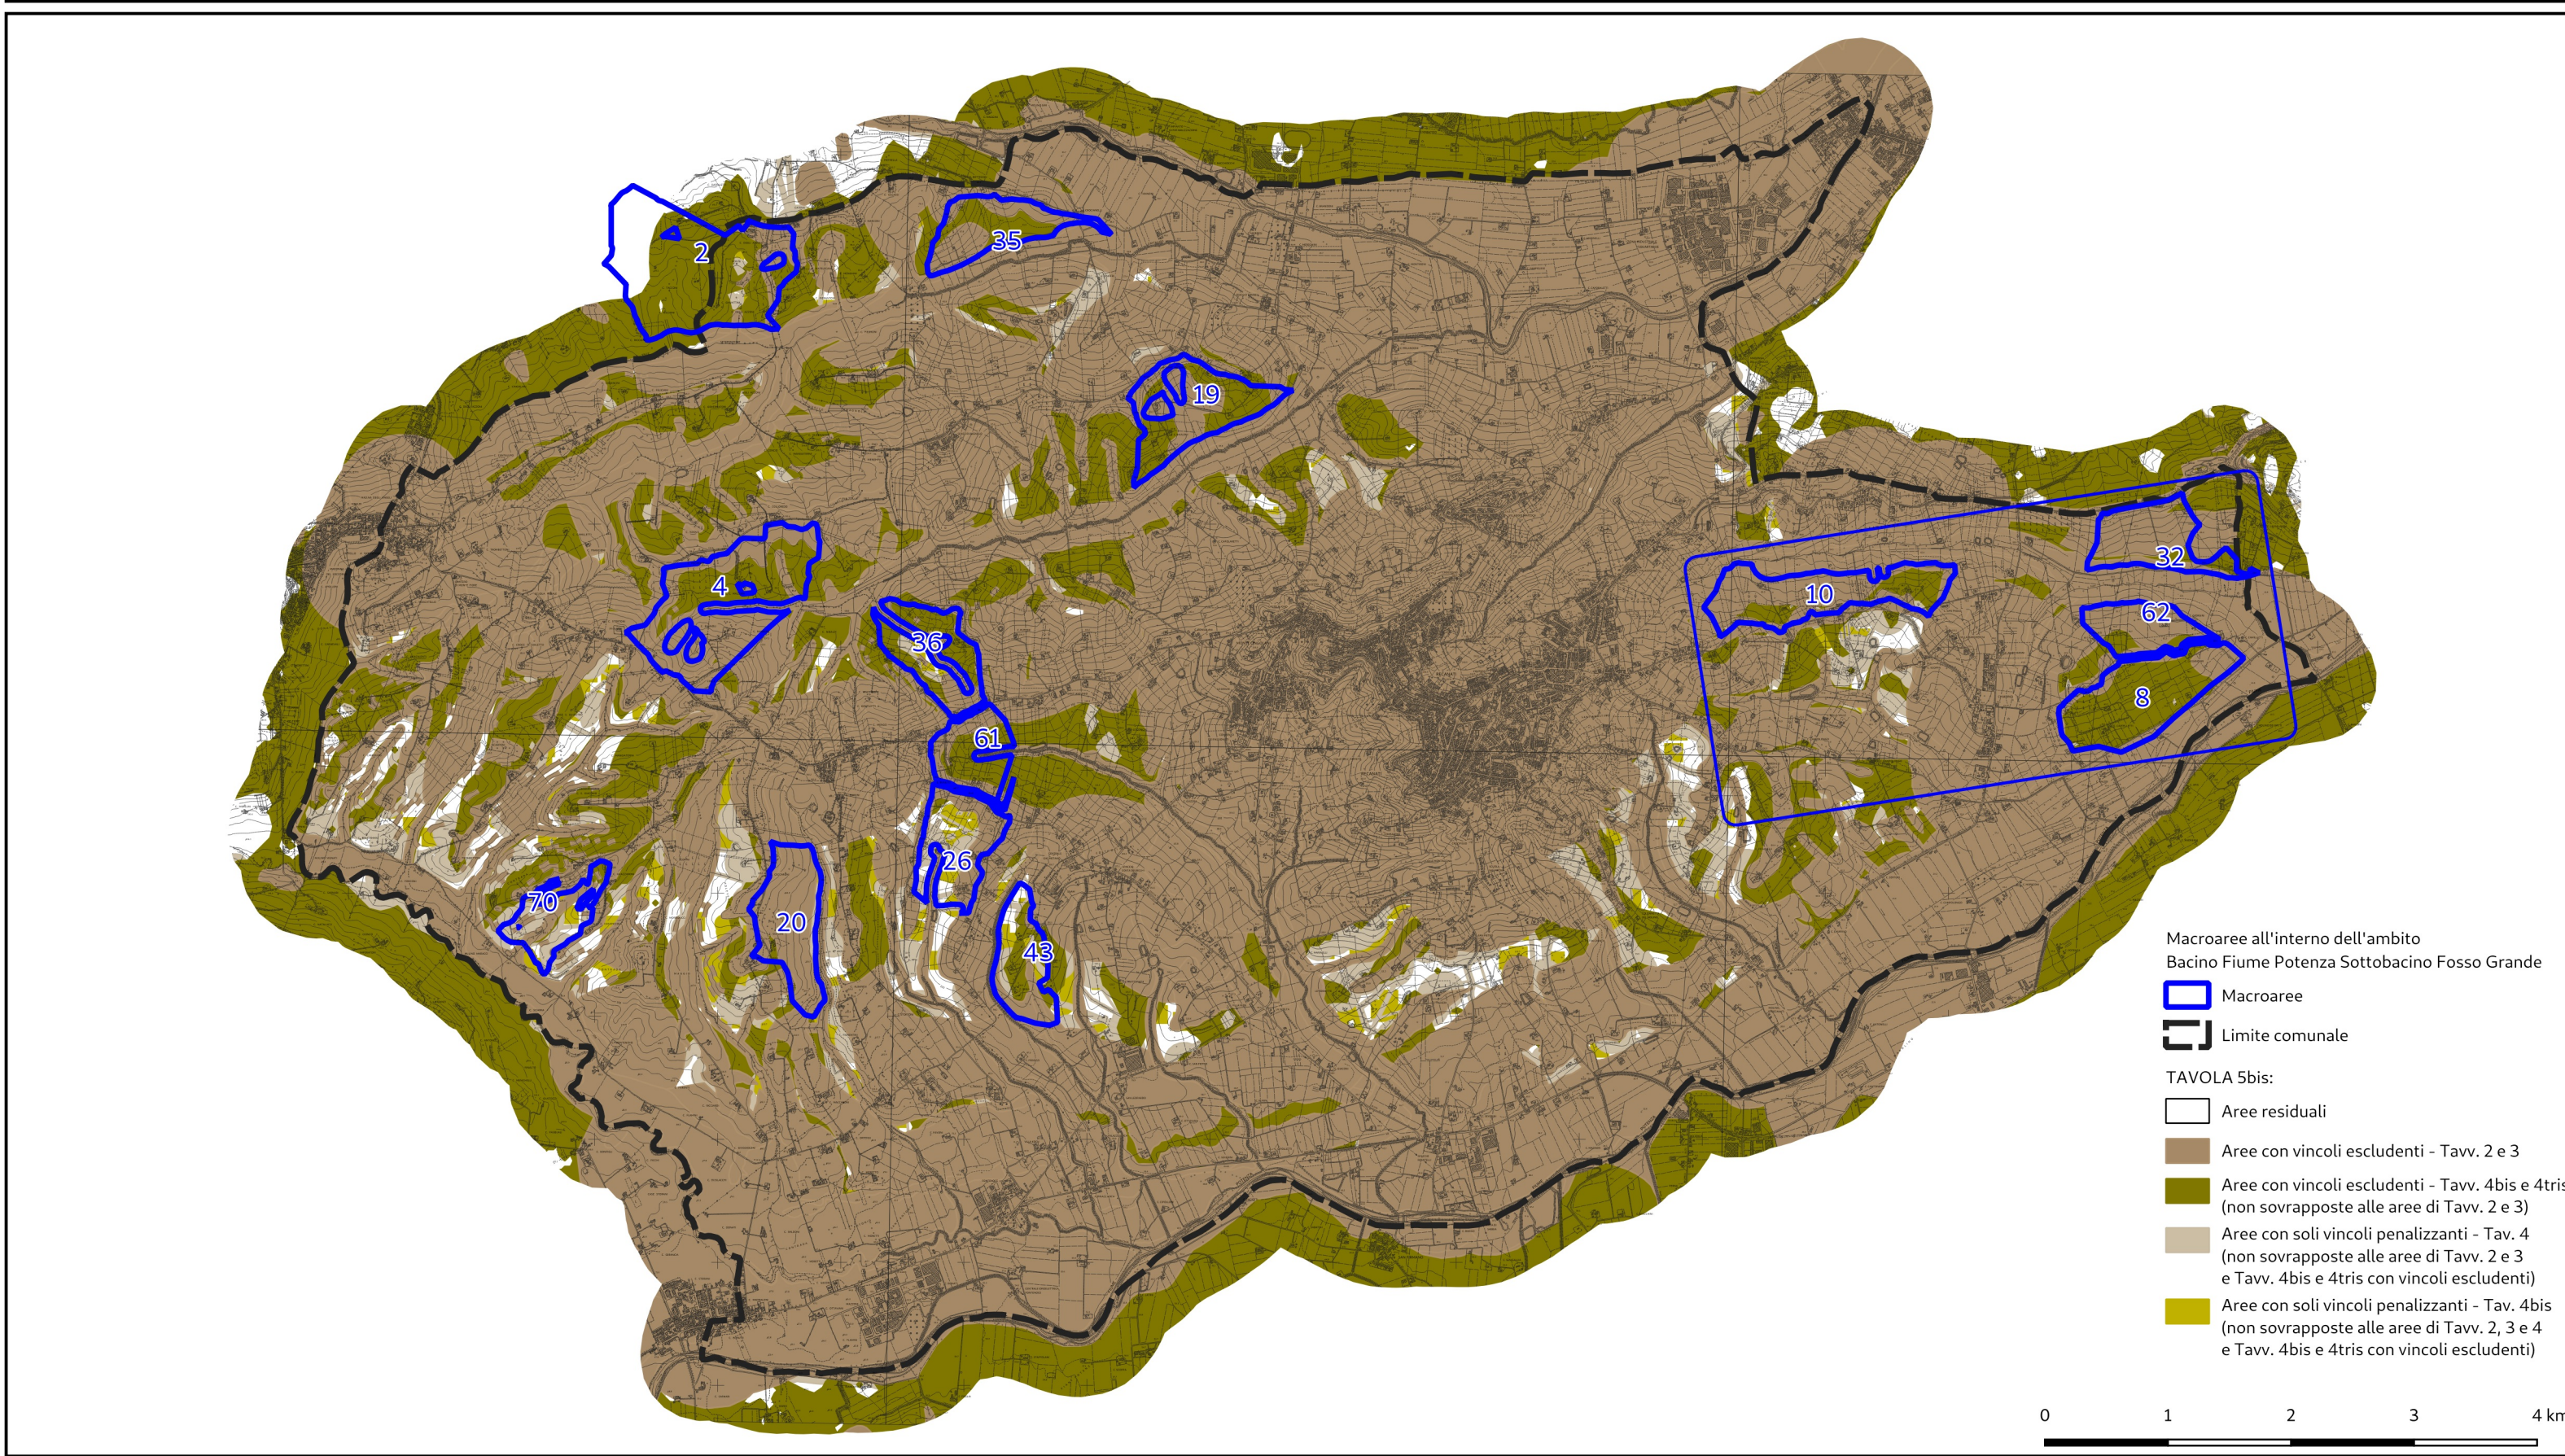


TAVOLA 5bis: AREE RESIDUALI			
Macroarea	Superficie complessiva (ha)	SRL "Superficie Residua Libera" (ha)	SRP "Superficie Residua Penalizzata" (ha)
2	47,08 *	0,07	2,17
4	100,5	0	0
8	71,68	0	0
10	68,05	0,07	0,11
19	56,53	0	0
20	53,05	0	0
26	46,47	8,95	12,28
32	45,22	0	0
35	42,27	0	0
36	41,83	3,02	3,45
43	37,65	8,07	8,32
61	33,76	0	0
62	31,27	0	0
70	31,29	5,94	7,01

* per la Macroarea 2 la superficie complessiva è riferita alla sola parte ricadente all'interno del territorio del Comune di Recanati

SRL "Superficie Residua Libera": superficie area residua senza presenza di vincoli, sia di natura escludente che penalizzante.

SRP "Superficie Residua Penalizzata": superficie area residua senza la presenza di vincoli di natura escludente, ma con presenza di vincoli penalizzanti limitanti e di attenzione

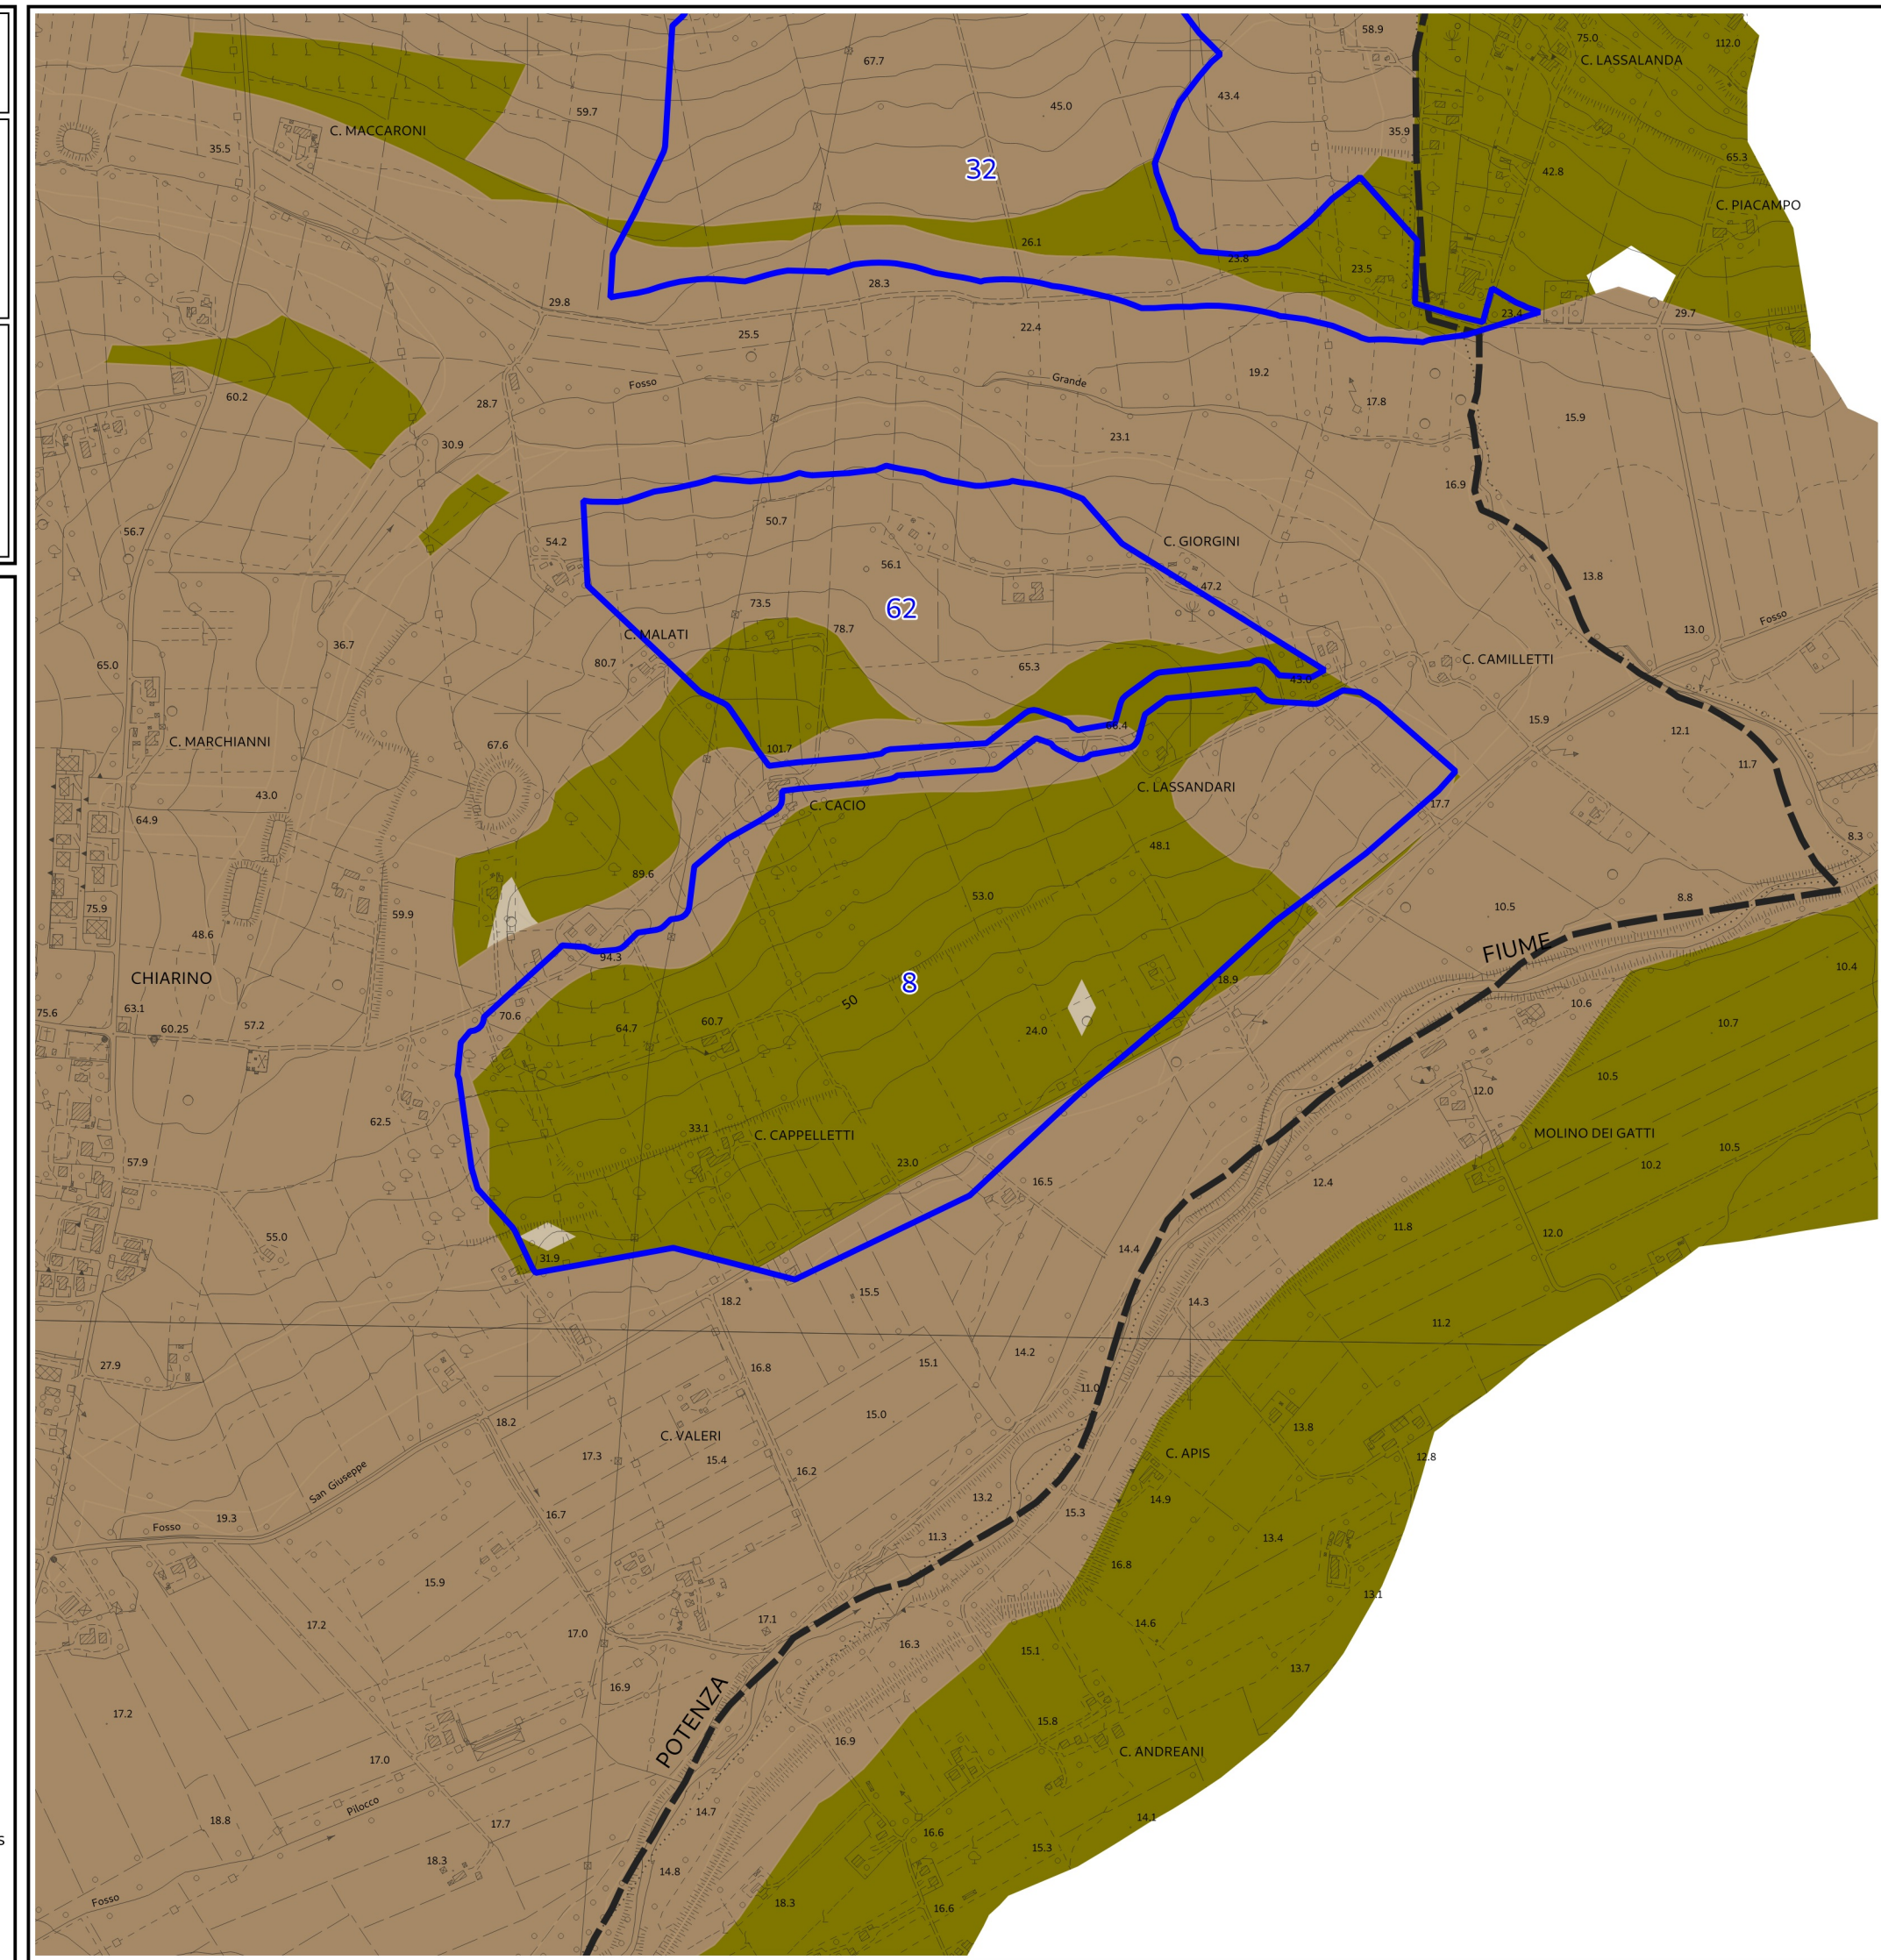


TAVOLA 5bisA
AREE RESIDUALI

DETTAGLIO

AMBITO BACINO FIUME POTENZA - SOTTOBACINO FOSSO GRANDE

MACROAREA 8

Scala 1 : 10.000

TAVOLA 5bis: AREE RESIDUALI			
Macroarea	Superficie complessiva (ha)	SRL "Superficie Residua Libera" (ha)	SRP "Superficie Residua Penalizzata" (ha)
8	71,68	0,00	0,00

SRL "Superficie Residua Libera": superficie area residua senza presenza di vincoli, sia di natura escludente che penalizzante.

SRP "Superficie Residua Penalizzata": superficie area residua senza la presenza di vincoli di natura escludente, ma con presenza di vincoli penalizzanti limitanti e di attenzione

Legenda

Macroarea 8

Limite comunale

Aree residuali

Aree con vincoli escludenti - Tavn. 2 e 3

Aree con vincoli escludenti - Tavn. 4bis e 4tris (non sovrapposte alle aree di Tavn. 2 e 3)

Aree con soli vincoli penalizzanti - Tav. 4 (non sovrapposte alle aree di Tavn. 2 e 3 e Tavn. 4bis e 4tris con vincoli escludenti)

Aree con soli vincoli penalizzanti - Tav. 4bis (non sovrapposte alle aree di Tavn. 2, 3 e 4 e Tavn. 4bis e 4tris con vincoli escludenti)

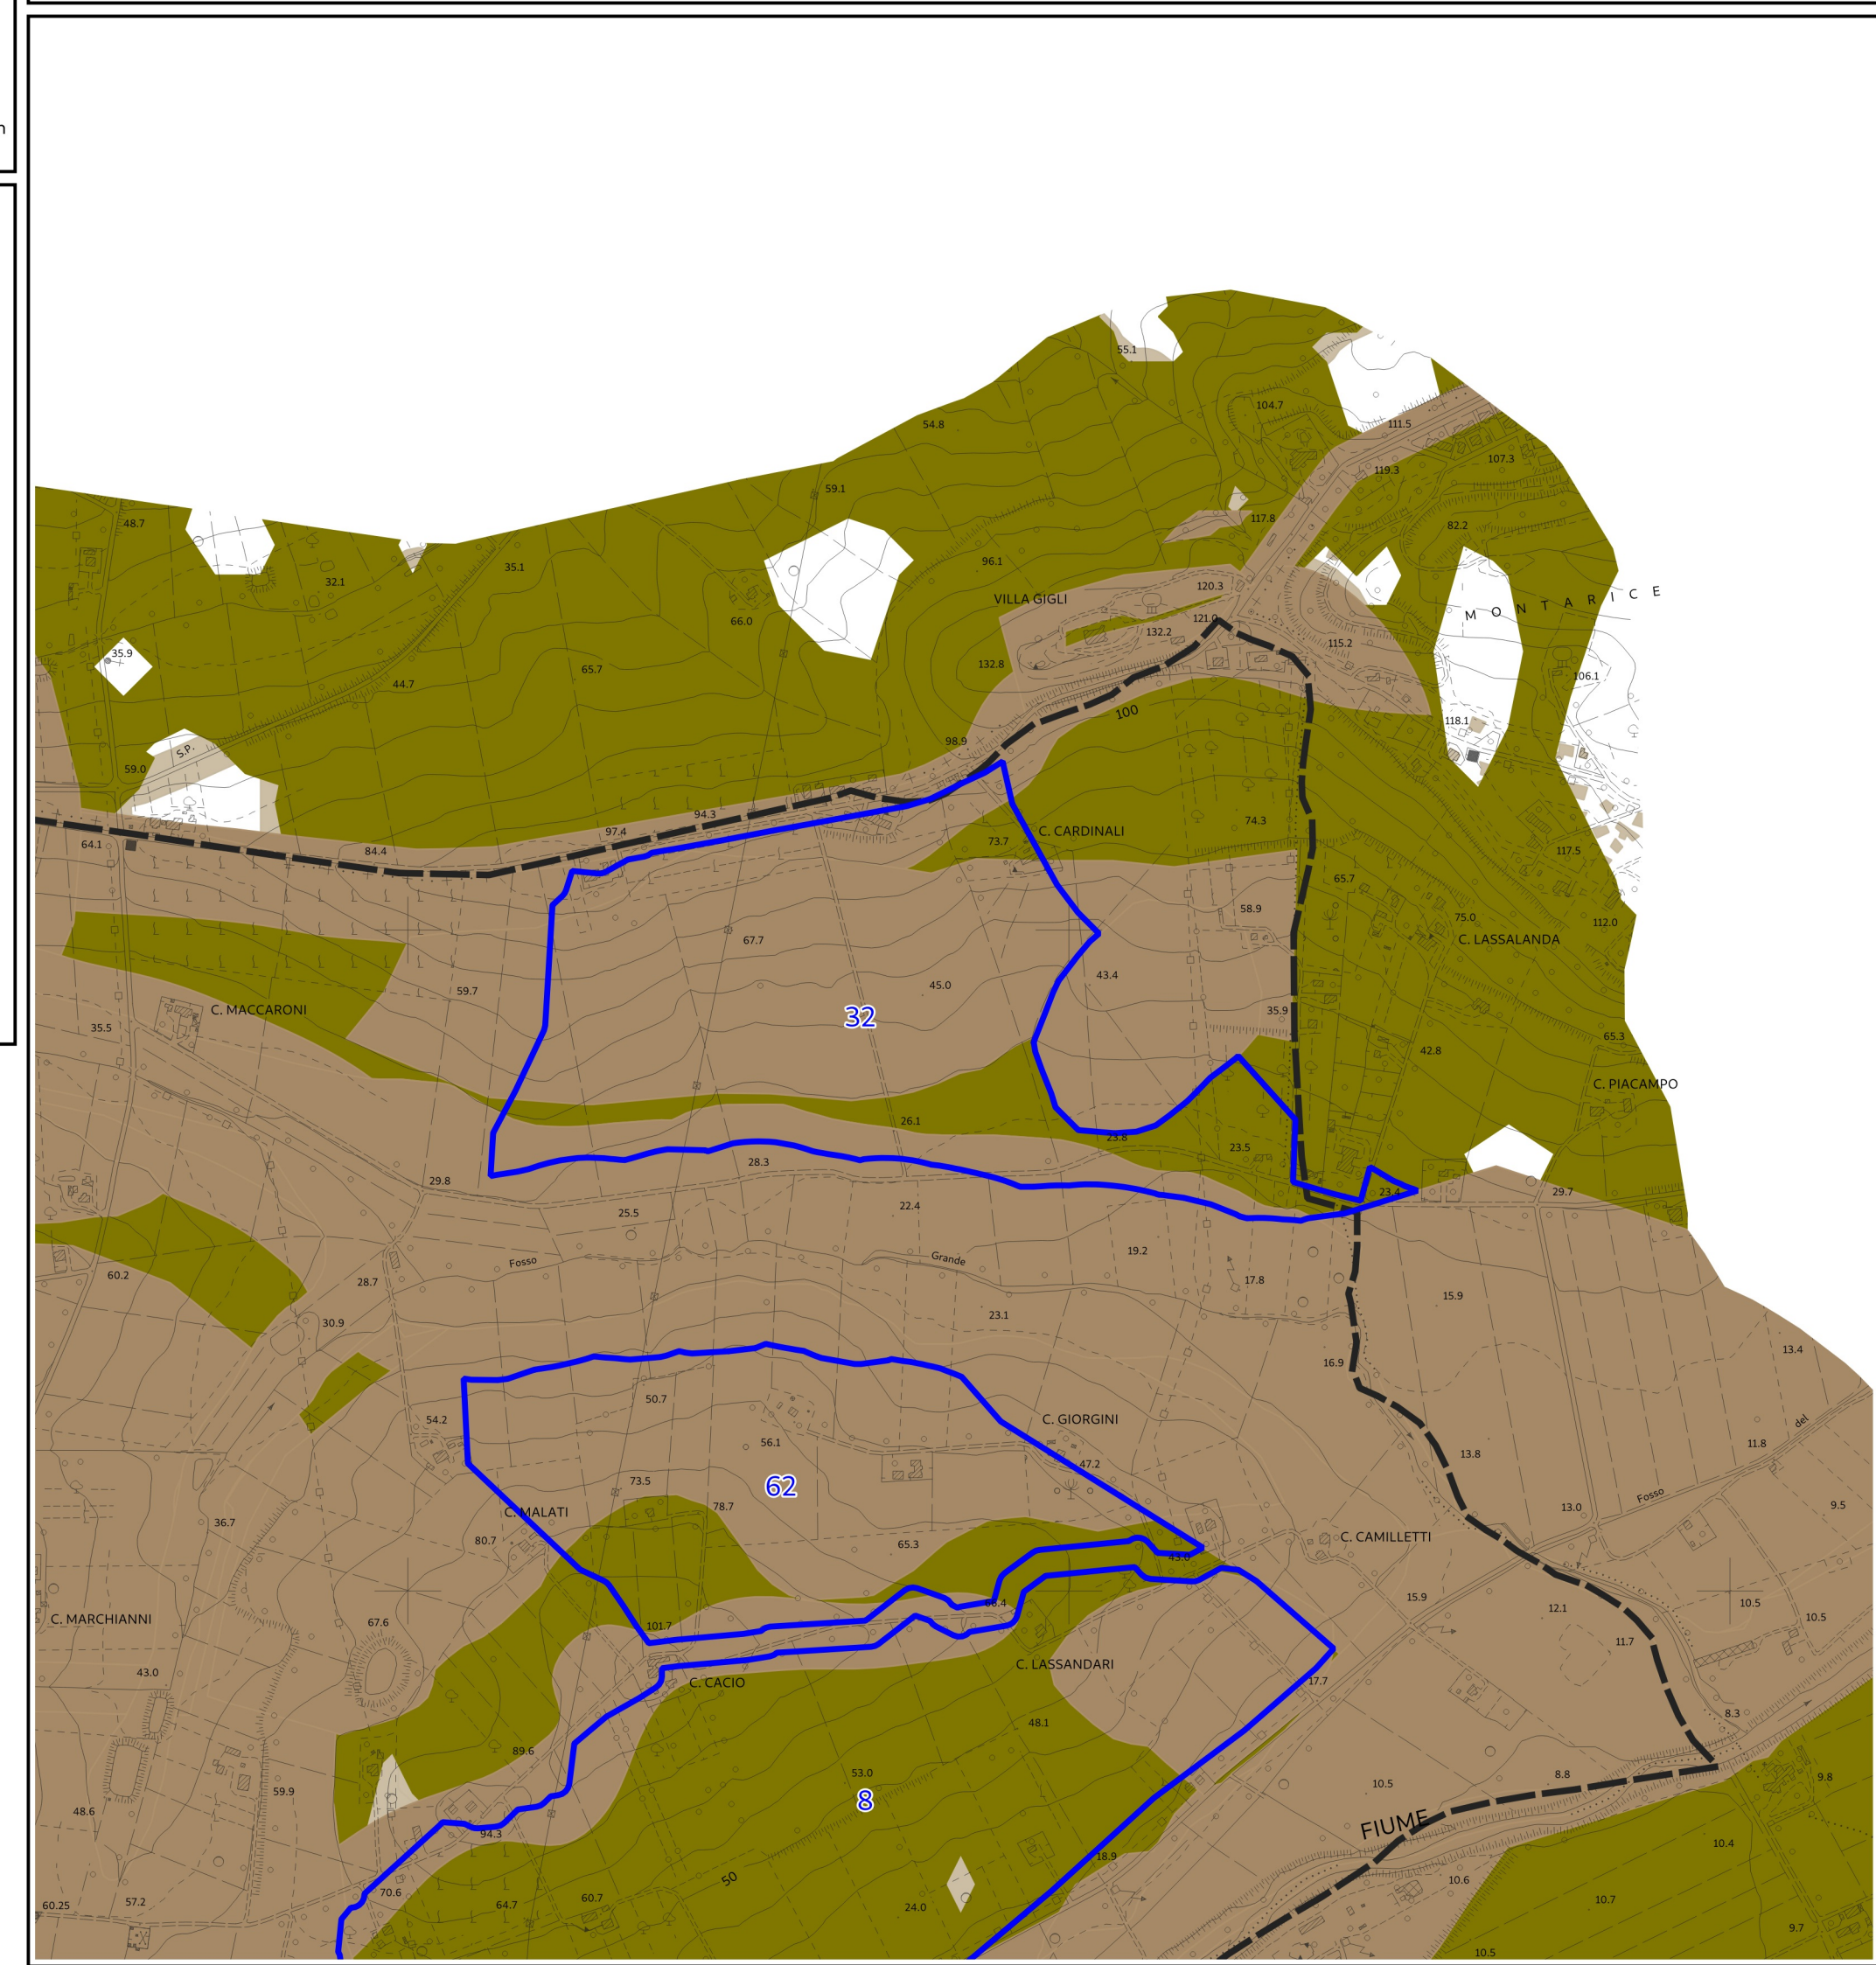


TAVOLA 5bisA
AREE RESIDUALI

DETTAGLIO

AMBITO BACINO FIUME POTENZA - SOTTOBACINO FOSSO GRANDE

MACROAREA 32

Scala 1 : 10.000

TAVOLA 5bis: AREE RESIDUALI			
Macroarea	Superficie complessiva (ha)	SRL "Superficie Residua Libera" (ha)	SRP "Superficie Residua Penalizzata" (ha)
32	45,22	0,00	0,00

SRL "Superficie Residua Libera": superficie area residua senza presenza di vincoli, sia di natura escludente che penalizzante.

SRP "Superficie Residua Penalizzata": superficie area residua senza la presenza di vincoli di natura escludente, ma con presenza di vincoli penalizzanti limitanti e di attenzione

Legenda

Macroarea 32

Limite comunale

Aree residuali

Aree con vincoli escludenti - Tavn. 2 e 3

Aree con vincoli escludenti - Tavn. 4bis e 4tris (non sovrapposte alle aree di Tavn. 2 e 3)

Aree con soli vincoli penalizzanti - Tav. 4 (non sovrapposte alle aree di Tavn. 2 e 3 e Tavn. 4bis e 4tris con vincoli escludenti)

Aree con soli vincoli penalizzanti - Tav. 4bis (non sovrapposte alle aree di Tavn. 2, 3 e 4 e Tavn. 4bis e 4tris con vincoli escludenti)



TAVOLA 5bisA
AREE RESIDUALI

DETTAGLIO

AMBITO BACINO FIUME POTENZA - SOTTOBACINO FOSSO GRANDE

MACROAREA 10

Scala 1 : 10.000

TAVOLA 5bis: AREE RESIDUALI			
Macroarea	Superficie complessiva (ha)	SRL "Superficie Residua Libera" (ha)	SRP "Superficie Residua Penalizzata" (ha)
10	68,05	0,07	0,11

SRL "Superficie Residua Libera": superficie area residua senza presenza di vincoli, sia di natura escludente che penalizzante.

SRP "Superficie Residua Penalizzata": superficie area residua senza la presenza di vincoli di natura escludente, ma con presenza di vincoli penalizzanti limitanti e di attenzione

Legenda

Macroarea 10

Limite comunale

Aree residuali

Aree con vincoli escludenti - Tavn. 2 e 3

Aree con vincoli escludenti - Tavn. 4bis e 4tris (non sovrapposte alle aree di Tavn. 2 e 3)

Aree con soli vincoli penalizzanti - Tav. 4 (non sovrapposte alle aree di Tavn. 2 e 3 e Tavn. 4bis e 4tris con vincoli escludenti)

Aree con soli vincoli penalizzanti - Tav. 4bis (non sovrapposte alle aree di Tavn. 2, 3 e 4 e Tavn. 4bis e 4tris con vincoli escludenti)

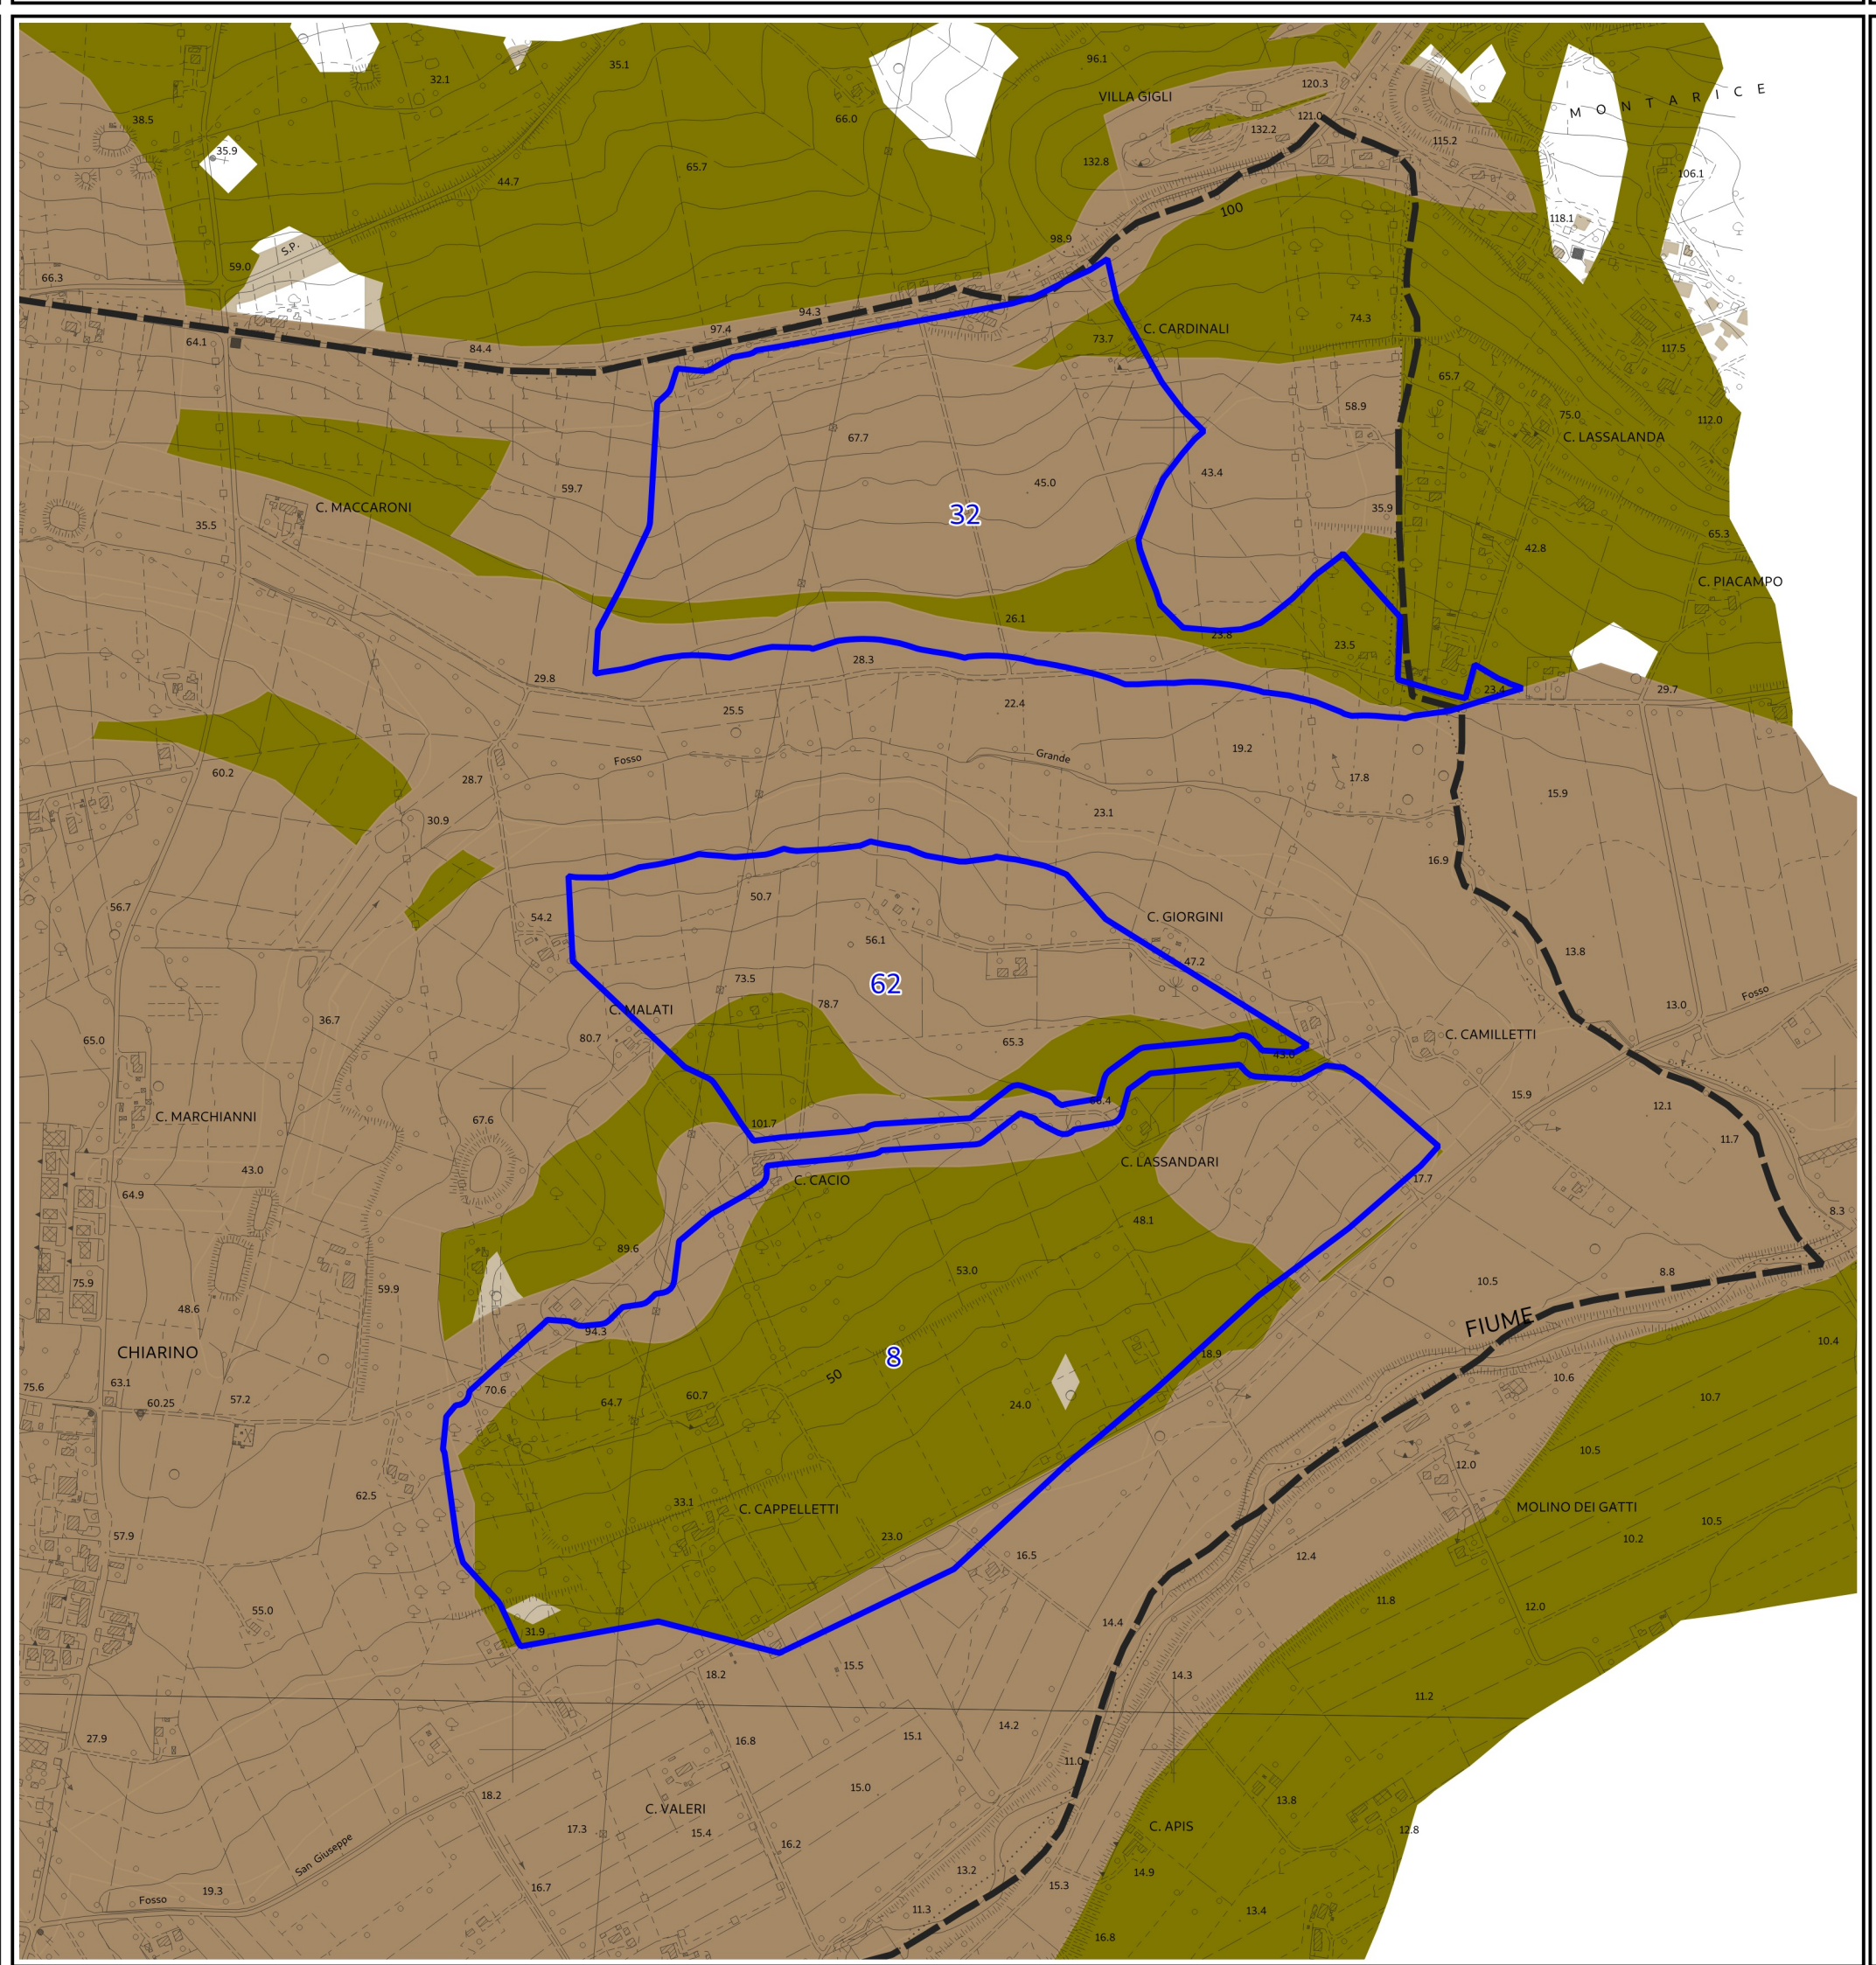


TAVOLA 5A
AREE RESIDUALI

DETTAGLIO

AMBITO BACINO FIUME POTENZA - SOTTOBACINO FOSSO GRANDE

MACROAREA 62

Scala 1 : 10.000

TAVOLA 5bis: AREE RESIDUALI			
Macroarea	Superficie complessiva (ha)	SRL "Superficie Residua Libera" (ha)	SRP "Superficie Residua Penalizzata" (ha)
62	31,27	0,00	0,00

SRL "Superficie Residua Libera": superficie area residua senza presenza di vincoli, sia di natura escludente che penalizzante.

SRP "Superficie Residua Penalizzata": superficie area residua senza la presenza di vincoli di natura escludente, ma con presenza di vincoli penalizzanti limitanti e di attenzione

Legenda

Macroarea 62

Limite comunale

Aree residuali

Aree con vincoli escludenti - Tavn. 2 e 3

Aree con vincoli escludenti - Tavn. 4bis e 4tris (non sovrapposte alle aree di Tavn. 2 e 3)

Aree con soli vincoli penalizzanti - Tav. 4 (non sovrapposte alle aree di Tavn. 2 e 3 e Tavn. 4bis e 4tris con vincoli escludenti)

Aree con soli vincoli penalizzanti - Tav. 4bis (non sovrapposte alle aree di Tavn. 2, 3 e 4 e Tavn. 4bis e 4tris con vincoli escludenti)