

PIANO D'AMBITO PER LA GESTIONE DEI RIFIUTI URBANI ED ASSIMILATI (ART. 10 L. R. 24/2009)
FASE DI ATTUAZIONE - VERIFICA A SCALA COMUNALE DELLE MACROAREE POTENZIALMENTE IDONEE
COMUNE DI RECANATI (MC)

Responsabile P.O.: Dr. Arch. Maurizio Paduano
Coordinamento gruppo di lavoro ed elaborazione: Dr. Agr. Euro Buongarzone

MACROAREA 2
AREE RESIDUALI COMPLESSIVE
COMUNI DI RECANATI E MONTEFANO

TAVOLA
5bis

Data: 15/01/2021

Città di Recanati



TAVOLA 5bis
MACROAREA 2
AREE RESIDUALI COMPLESSIVE
COMUNI DI RECANATI E MONTEFANO
MACROAREA 2
Scala 1 : 10.000

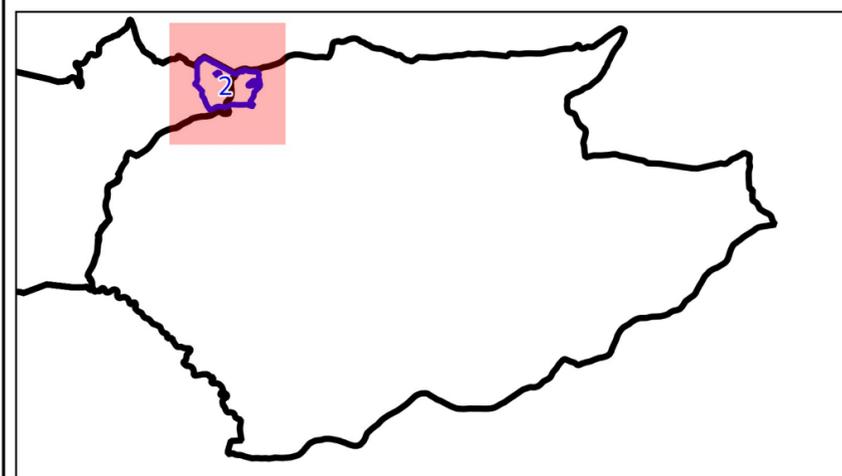


TAVOLA 5bis - MACROAREA 2 - AREE RESIDUALI COMPLESSIVE

Macroarea	Superficie complessiva (ha)	SRL "Superficie Residua Libera" (ha)		SRP "Superficie Residua Penalizzata" (ha)	
		Comune di Recanati	Complessiva	Comune di Recanati	Complessiva
2	123,86	0,37	0,73	2,27	4,39

SRL "Superficie Residua Libera": superficie area residua senza presenza di vincoli, sia di natura escludente che penalizzante
SRP "Superficie Residua Penalizzata": superficie area residua senza la presenza di vincoli di natura escludente, ma con presenza di vincoli penalizzanti limitanti e di attenzione

- Macroarea 2
- Limiti comunali
- AREE RESIDUALI COMPLESSIVE**
- Aree residuali
- Aree con vincoli escludenti - Tavv. 2 e 3
- Aree con vincoli escludenti - Tavv. 4bis e 4tris (non sovrapposte alle aree di Tavv. 2 e 3)
- Aree con soli vincoli penalizzanti - Tav. 4 (non sovrapposte alle aree di Tavv. 2 e 3 e Tavv. 4bis e 4tris con vincoli escludenti)
- Aree con soli vincoli penalizzanti - Tavv. 4bis e 4tris (non sovrapposte alle aree di Tavv. 2, 3 e 4 e Tavv. 4bis e 4tris con vincoli escludenti)