


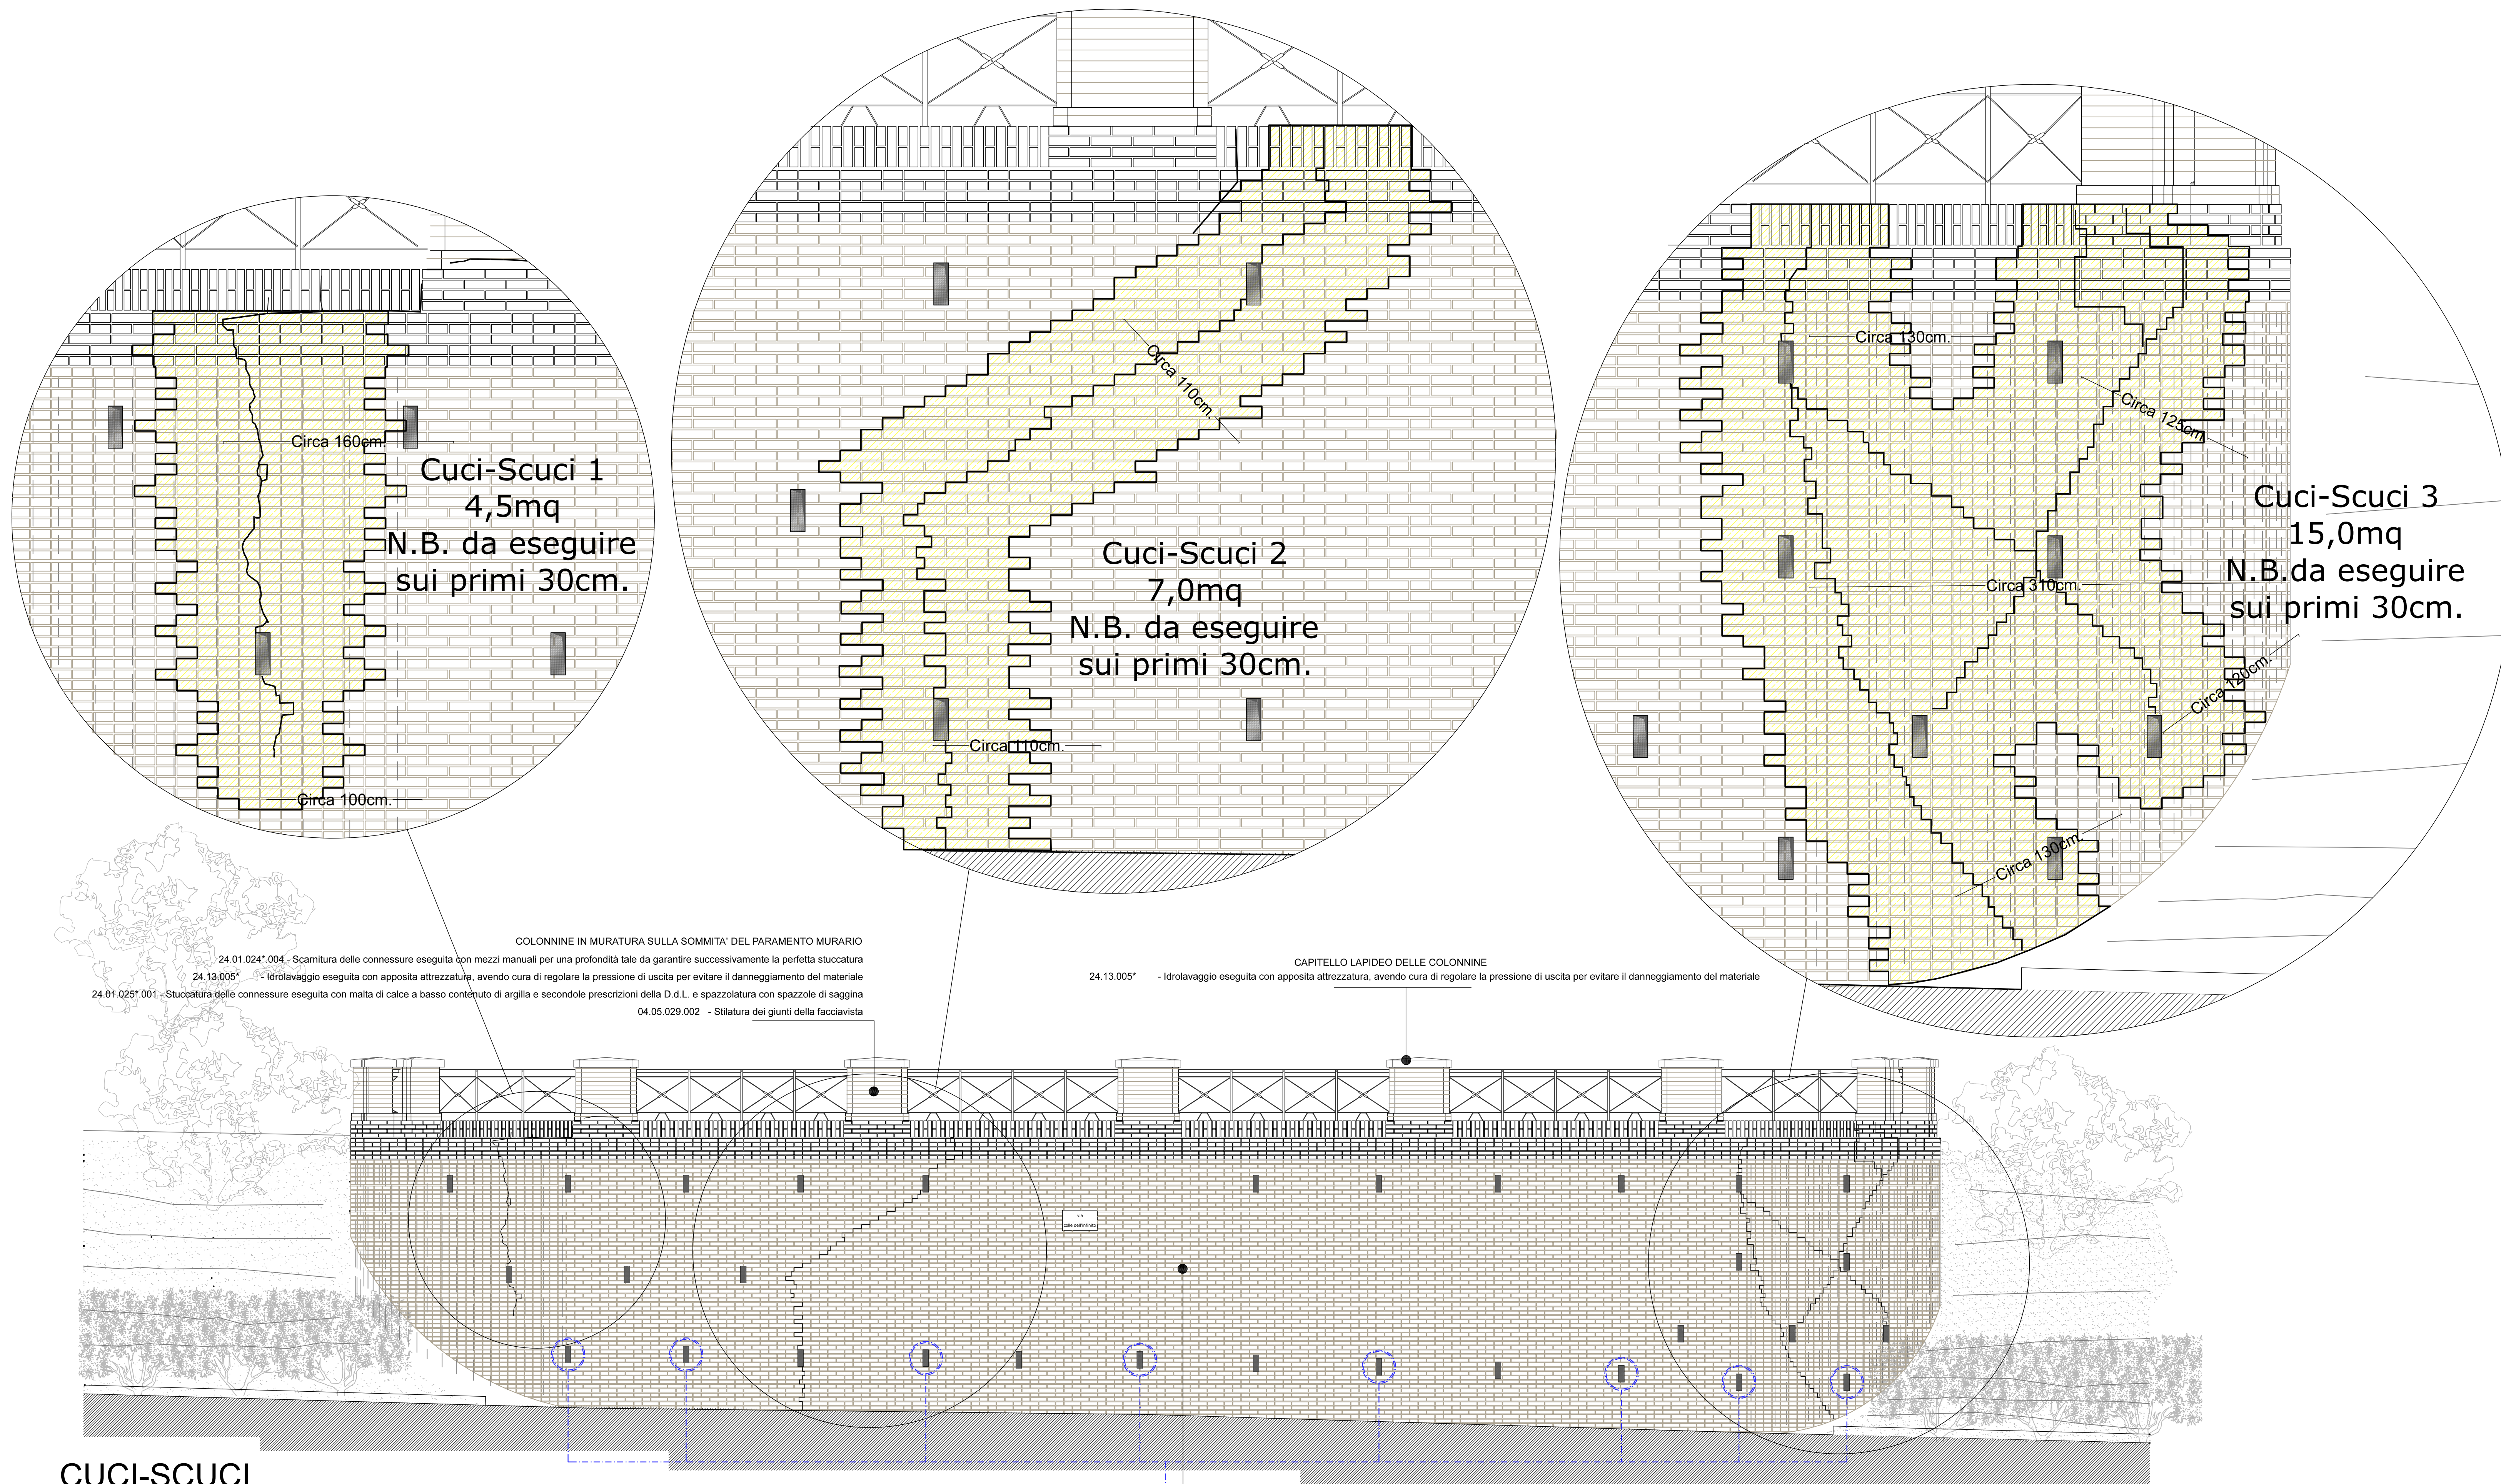


CUCI-SCUCI

Ordine degli interventi:


- 1 - Individuazione e ordine degli interventi successivi
- 2 - Apertura dello strappo in breccia, ricostruzione in mattoni e malta di calce
- 3 - Ammorsatura con la muratura buona esistente in mattoni
- 4 - Predisposizione per ammorsatura tratti adiacenti
- 5 - Inizio fase successiva della fila di perforazione superiore

Consolidamento di murature lesionate mediante inserimento di mattoni pieni ben ammorsati alle murature esistenti.

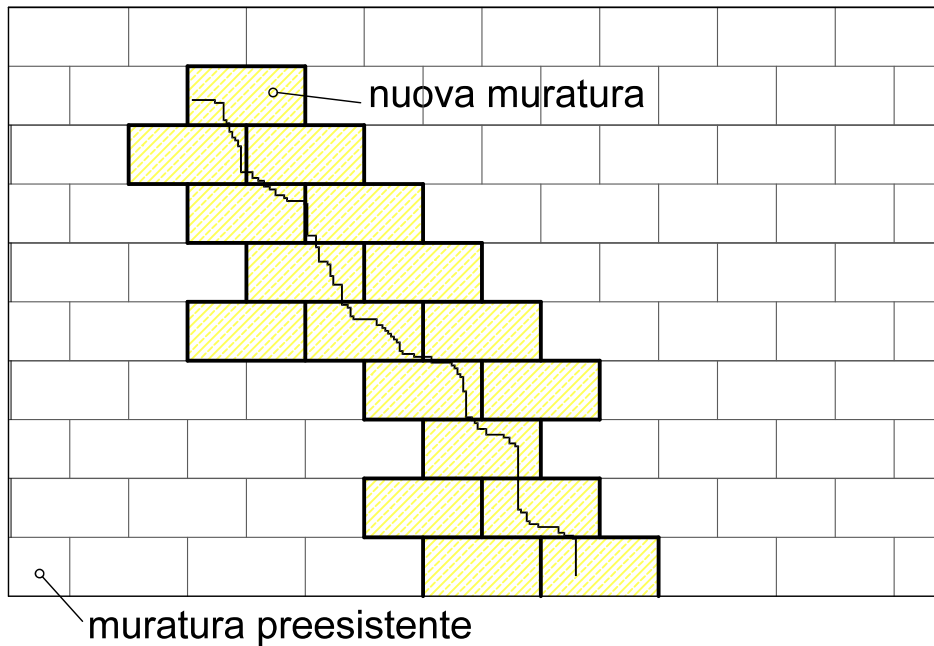


Ammorsamento di muratura

Cunei di forzatura da sostituire a ritiro avvenuto nella muratura

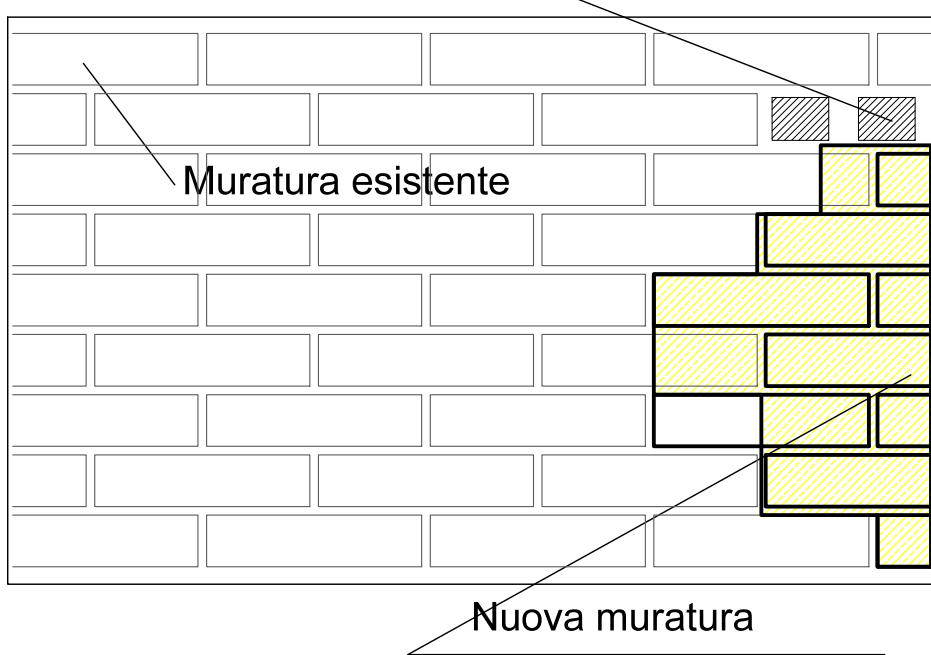


INIEZIONI DI CONSOLIDAMENTO

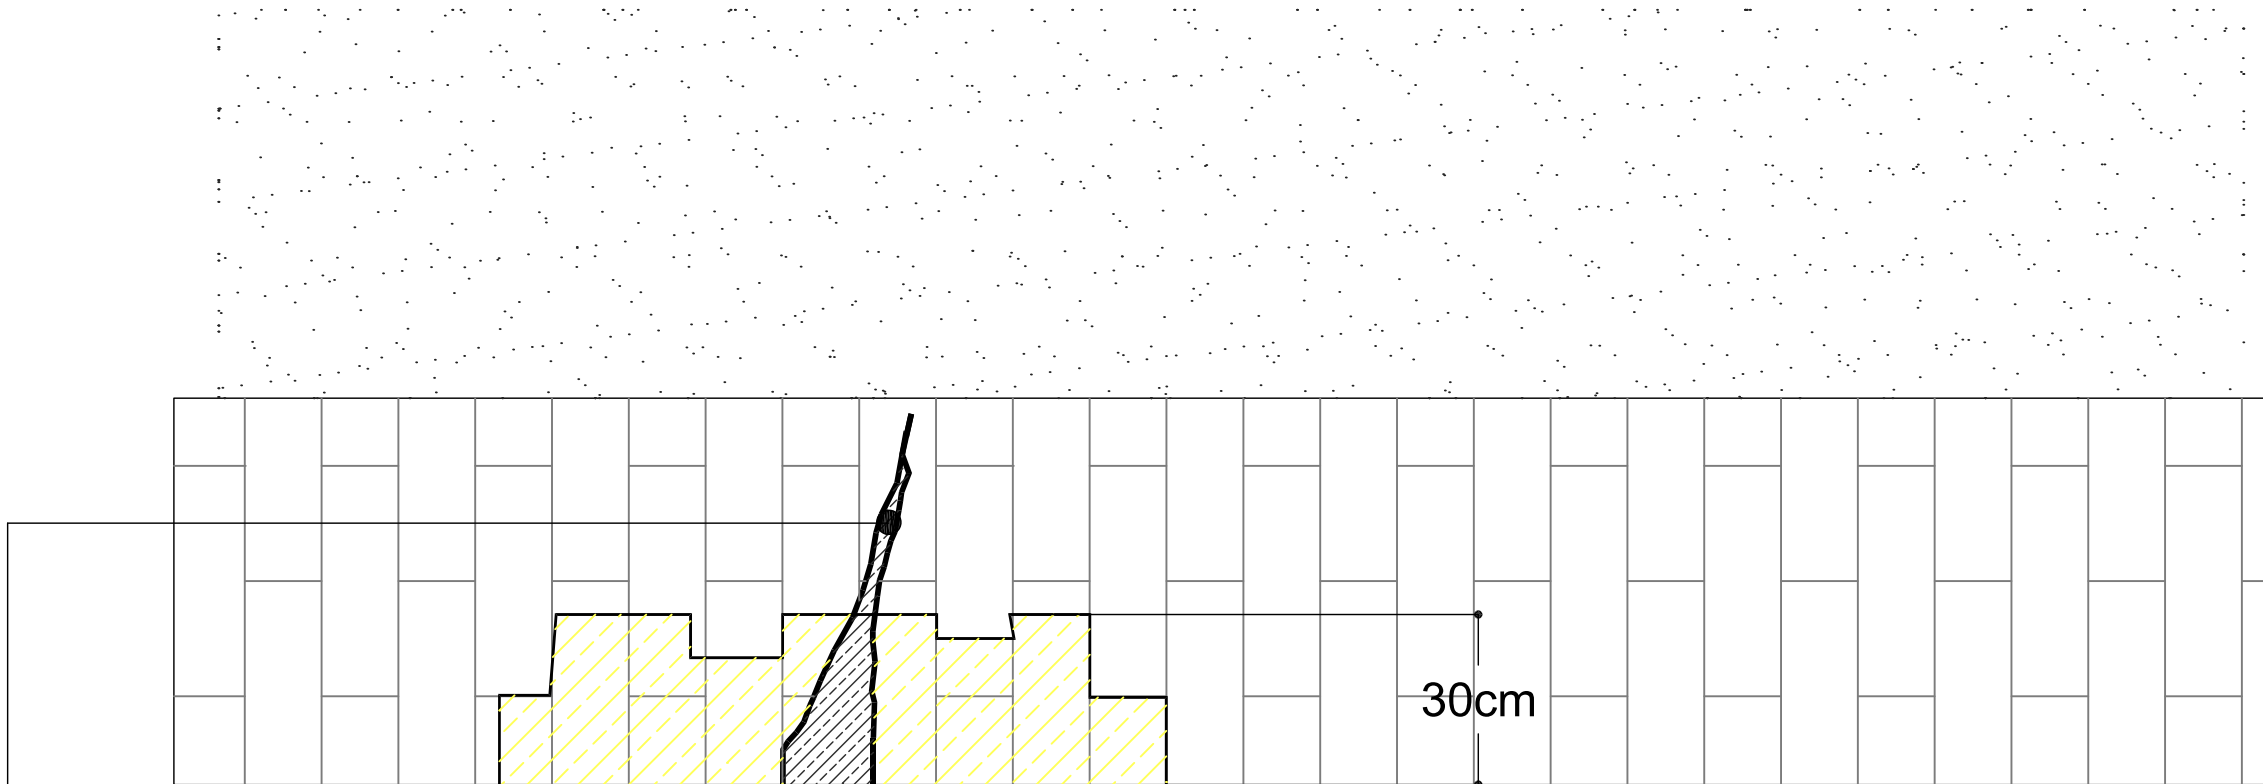

Nel caso la fessura sul paramento fosse passante o comunque superiore ai 30 cm, la parte posteriore (quella dietro la porzione di muratura risanata con i 'cuci-scuci'), sarà consolidata attraverso delle INIEZIONI DI CALCE localizzate, a pressione e dosatura variabile, con una bolacca fluida di calce, eseguite con apposito macchinario dotato di tubetti con portagomma per eseguire le iniezioni. Il tutto previo lavaggio interno della muratura a bassa pressione.

RIPRISTINO DRENAGGIO SUB-ORIZZONTALE

scala 1:20

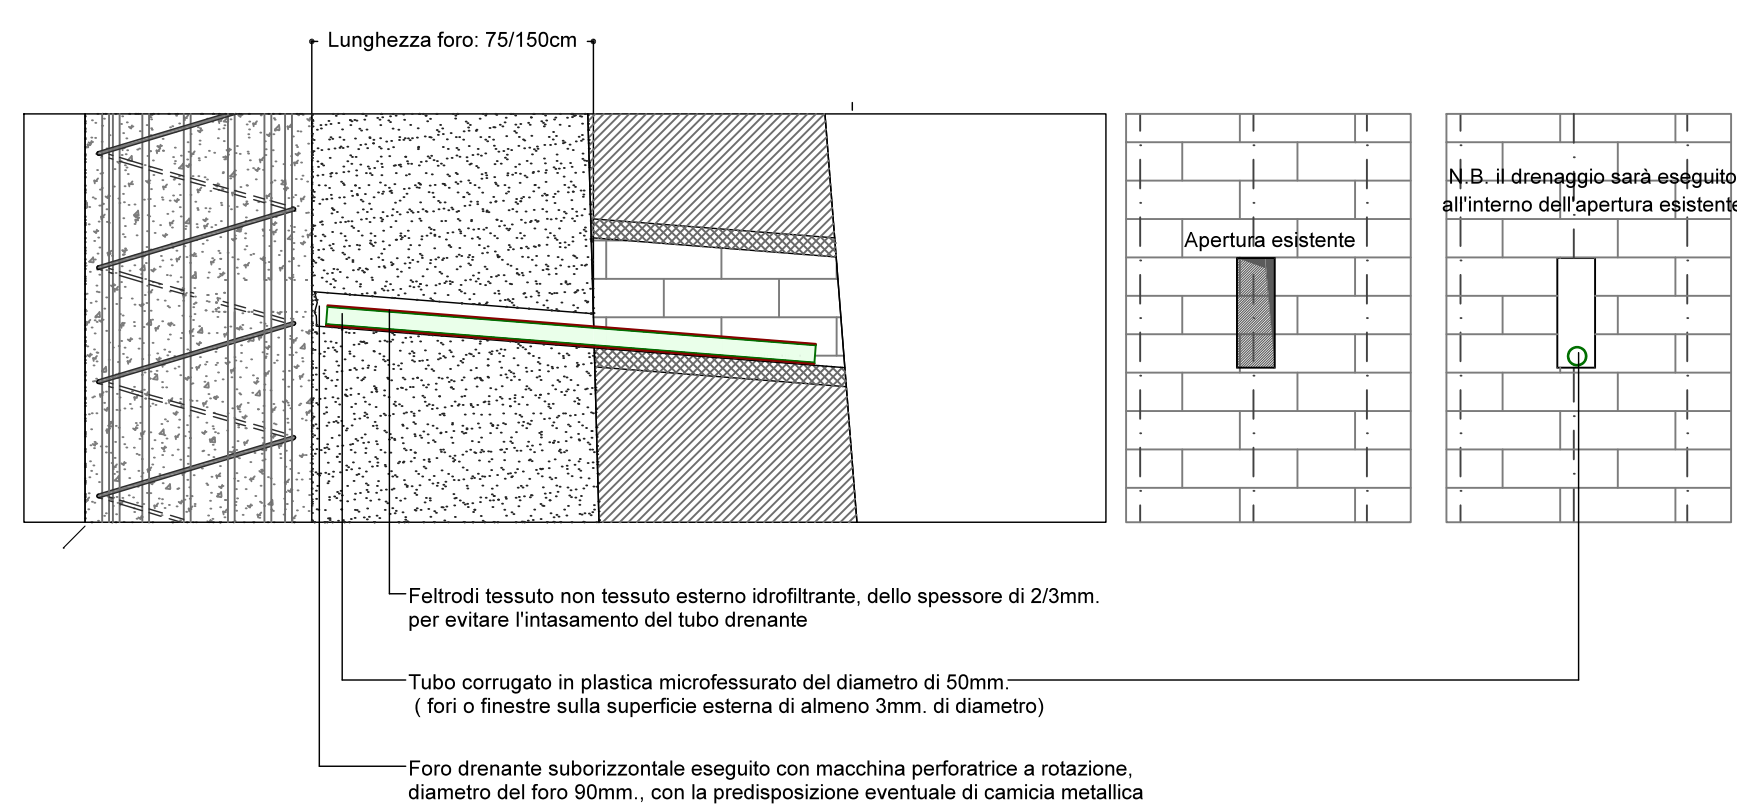

INTERVENTO DI RECUPERO E RIQUALIFICAZIONE DEL:
"PARCO COLLE DELL'INFINITO" - ANNUALITA' 2017

1° LOTTO FUNZIONALE - Lavori all'interno del parco storico del 1937
- Recupero dell'Orto ex-Convento S.Stefano

2° LOTTO PRESTAZIONALE
Lavori di recupero strutturale ed architettonico del Parco Storico.

PROGETTO ESECUTIVO ARCHITETTONICO/OPERE STRUTTURALI

INTERVENTI DI RIPRISTINO E CONSOLIDAMENTO DEL PARAMENTO MURARIO

"PARCO COLLE DELL'INFINITO"

Progettisti opere architettoniche:
- Arch. Jessica Terziosi
- Ing. Stefano Romanelli
- Ing. Chiara Ferroni
- Geom. Marco Magnaneri

Progettista opere strutturali:
- Ing. Marco Bravi

TAV

S5

PROPRIETA':
COMUNE DI RECANATI (MC)
R.U.P. Arch. Maurizio Paduano

DATA:
LUGLIO 2017
SCALA:
1:20/50

SERIE:

ARCH

