


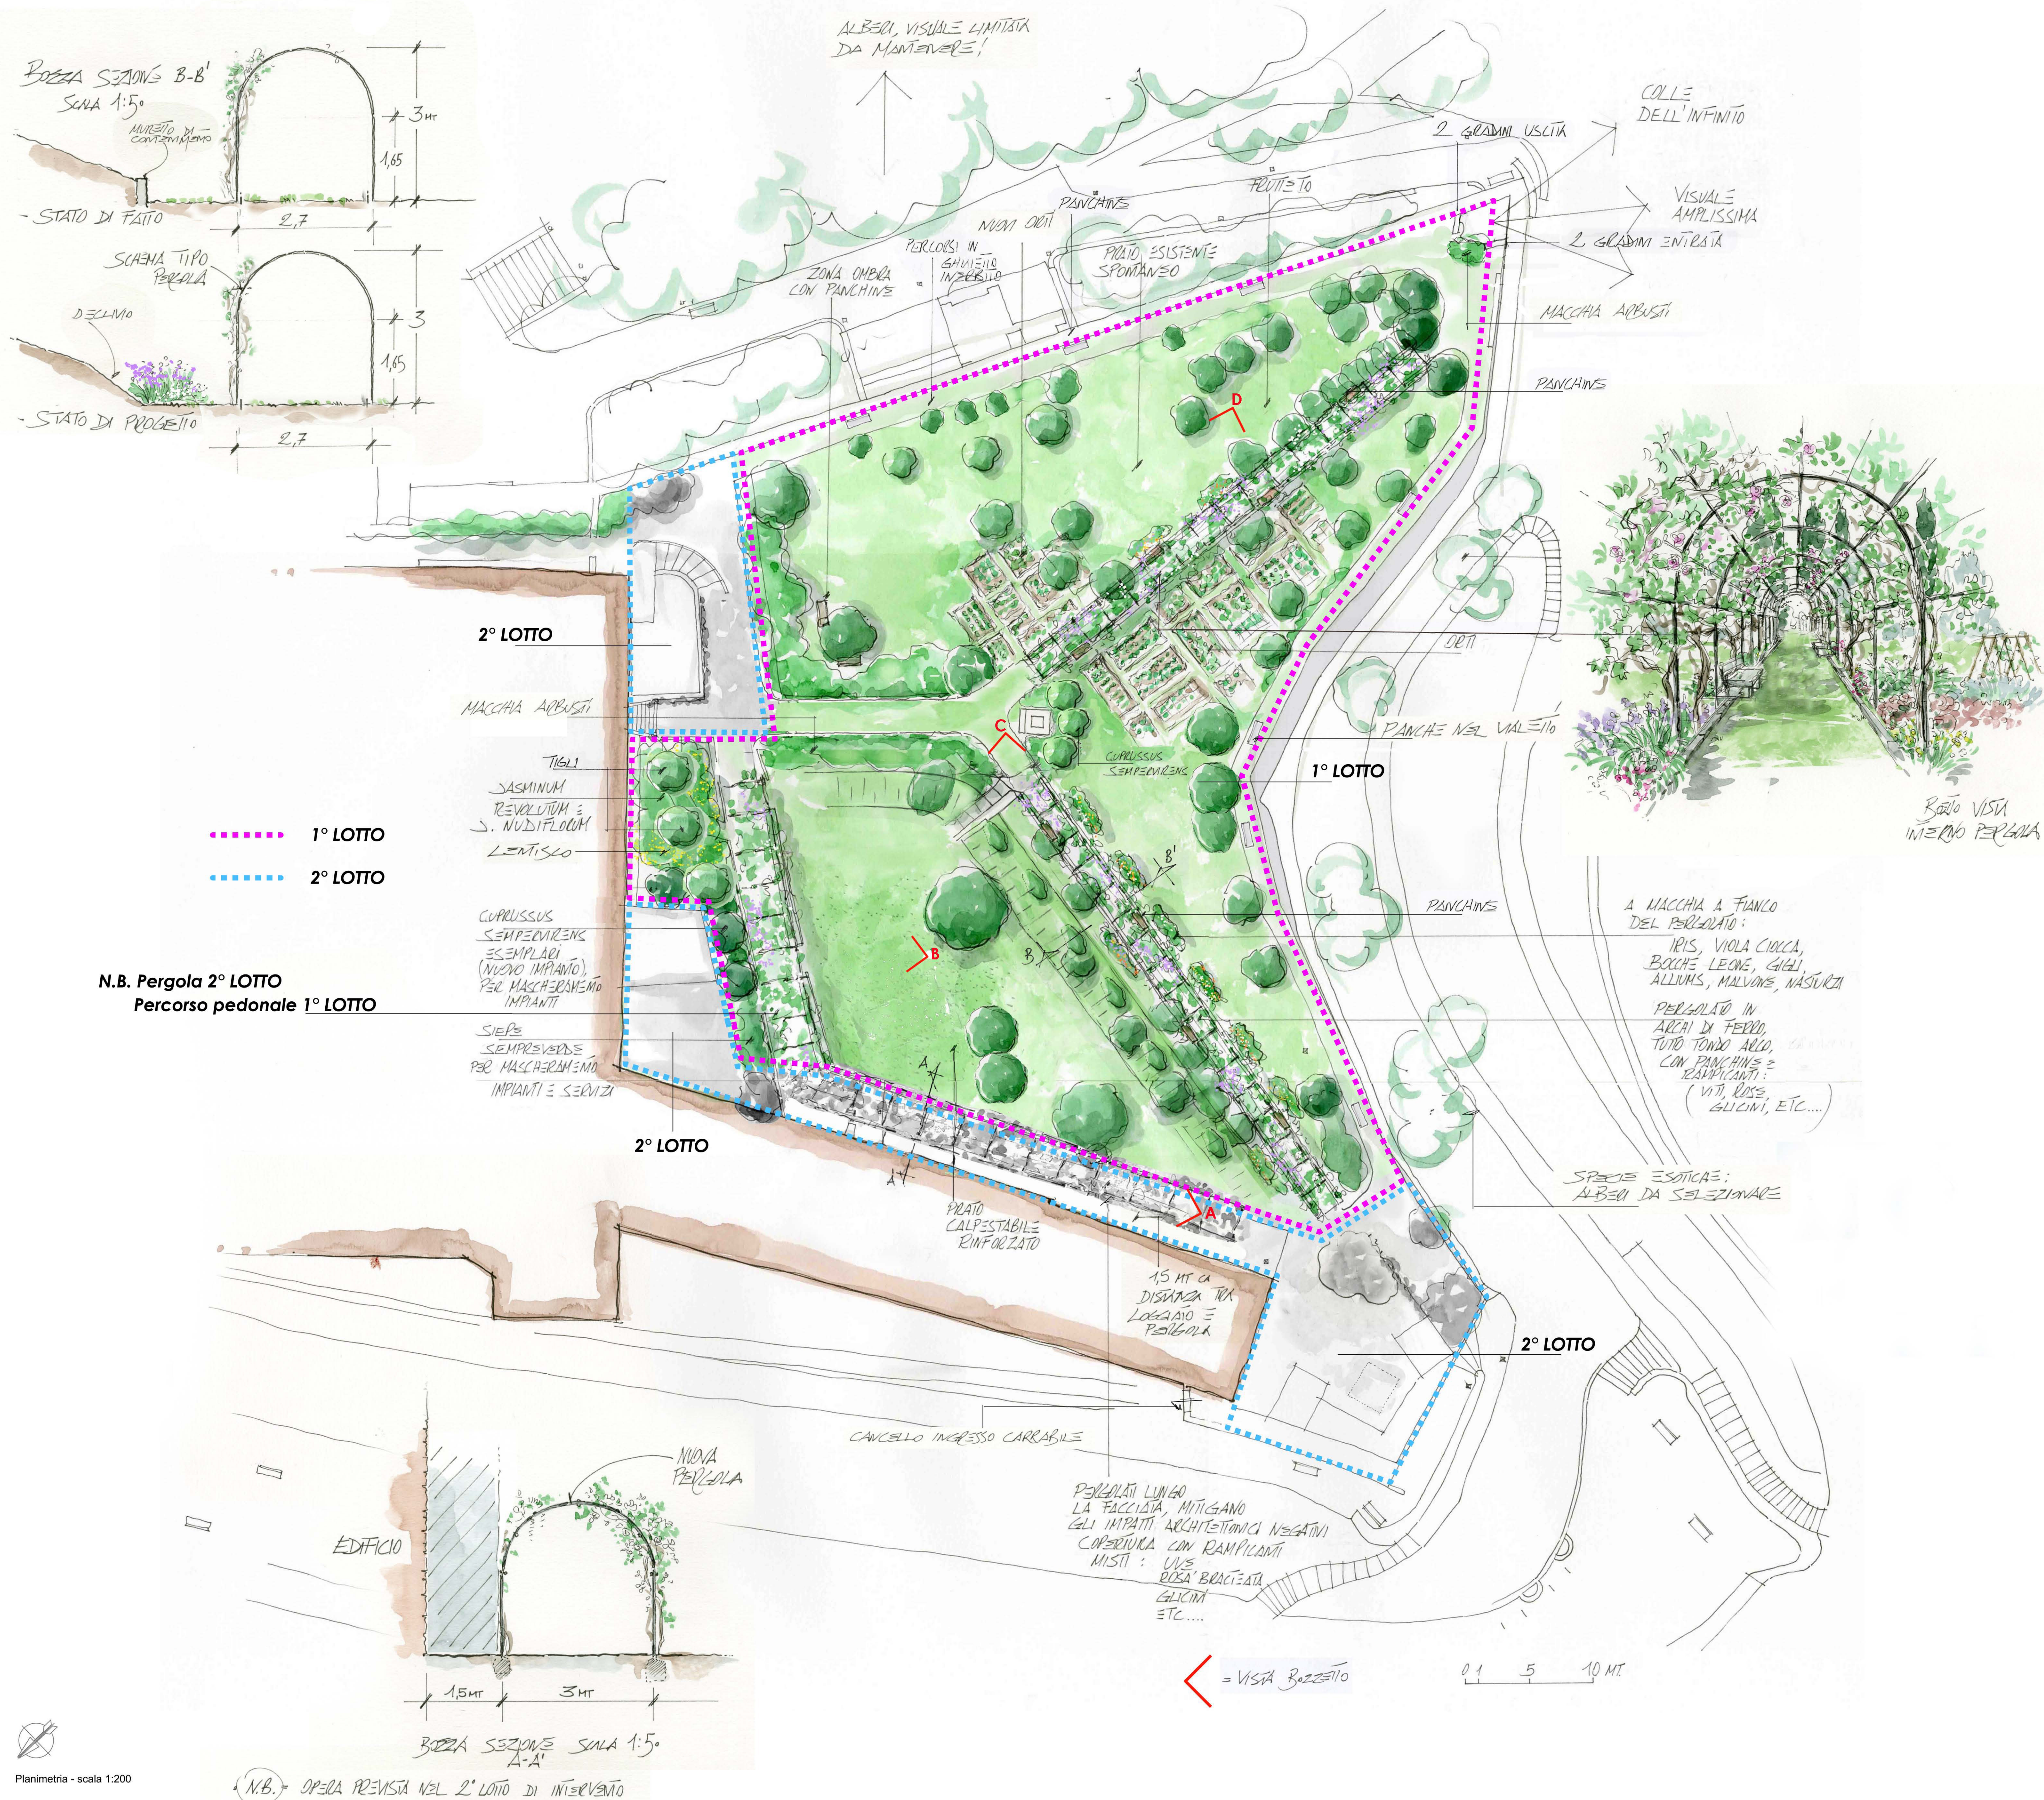

COMUNE DI RECANATI

PROVINCIA DI MACERATA

INTERVENTO DI RECUPERO E RIQUALIFICAZIONE DEL:
"PARCO COLLE DELL'INFINITO" - ANNUALITA' 2017

1° LOTTO FUNZIONALE - Lavori all'interno del parco storico del 1937
- Recupero dell'Orto ex-Convento S. Stefano

1° LOTTO PRESTAZIONALE
Lavori di sistemazione e riqualificazione botanica del Parco e dell'Orto
dell'ex Convento S. Stefano

FAI - Fondo Ambiente Italiano
La Cavour, Via Carlo Farini, 2 - 00135 Milano Tel. 02/4676151 fax 02/4676331

ORTO DELLE MONACHE, Recanati (MC)

PROGETTO ESECUTIVO

Masterplan

"PARCO COLLE DELL'INFINITO" Progettisti: Consorzio: Aspetti tecnici: Aspetti economici: Aspetti architettonici:	"ORTO DELLE MONACHE" Progettisti: Consorzio: Aspetti tecnici: Aspetti economici: Aspetti architettonici:
---	--

TAV PROPRIETA': COMUNE DI RECANATI (MC) DATA: LUGLIO 2017 SCALA: 1:200	ENTE GESTORE: "ORTO DELL'EX-CONVENTO S. STEFANO" FAI Fondo Ambiente Italiano Responsabile Ufficio Studi e Conservazione arch. Paola Candelari Assistente Tecnico: arch. Anna Ciani SERIE: OR
--	---