

COMUNE DI RECANATI

PROGETTO	MANUTENZIONE STRAORDINARIA EDIFICIO SCOLASTICO "PALAZZO VENIERI" PER ADEGUAMENTO ALLA NORMA DI PREVENZIONE INCENDI - OPERE EDILI ED IMPIANTISTICHE - 3° LOTTO FUNZIONALE
ELABORATO	IMPIANTO IDRICO ANTINCENDIO: DISTRIBUZIONE IN PIANTA PIANO PRIMO
COMMITTENTE	COMUNE DI RECANATI
UBICAZIONE	Piazza G. Leopardi, 26 - 62019 (MC)
PROGETTISTA	Ing. Luca MORONI
ACQUA	IANT-04

data 07/07/2017

autore 1 : 100


codice cad

aggiornamenti 07/07/2017


Studio Tecnico *Ing. Luca Moroni*

Via Magnanelli n.1 - 63010 Recanati (MC)
Tel. 071.7576273 - Cel. 339.5921179
e.mail lmoroni@alice.it
n°1220 albo ordine ingegneri provincia MC
p.iva 01630490439

Progettata riservata a termini di legge del presente disegno con divieto di riproduzione parziale e totale o cessione a terzi senza preventiva autorizzazione

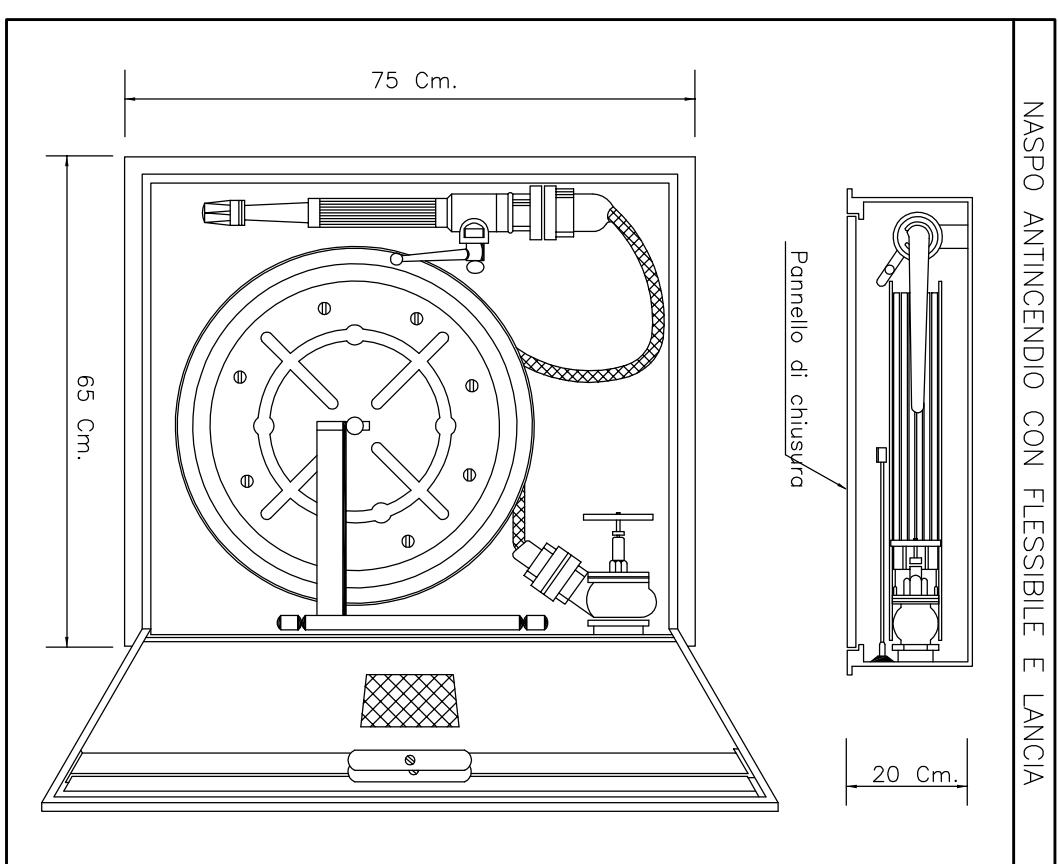[illegible]

VIALE CESARE BATTISTI

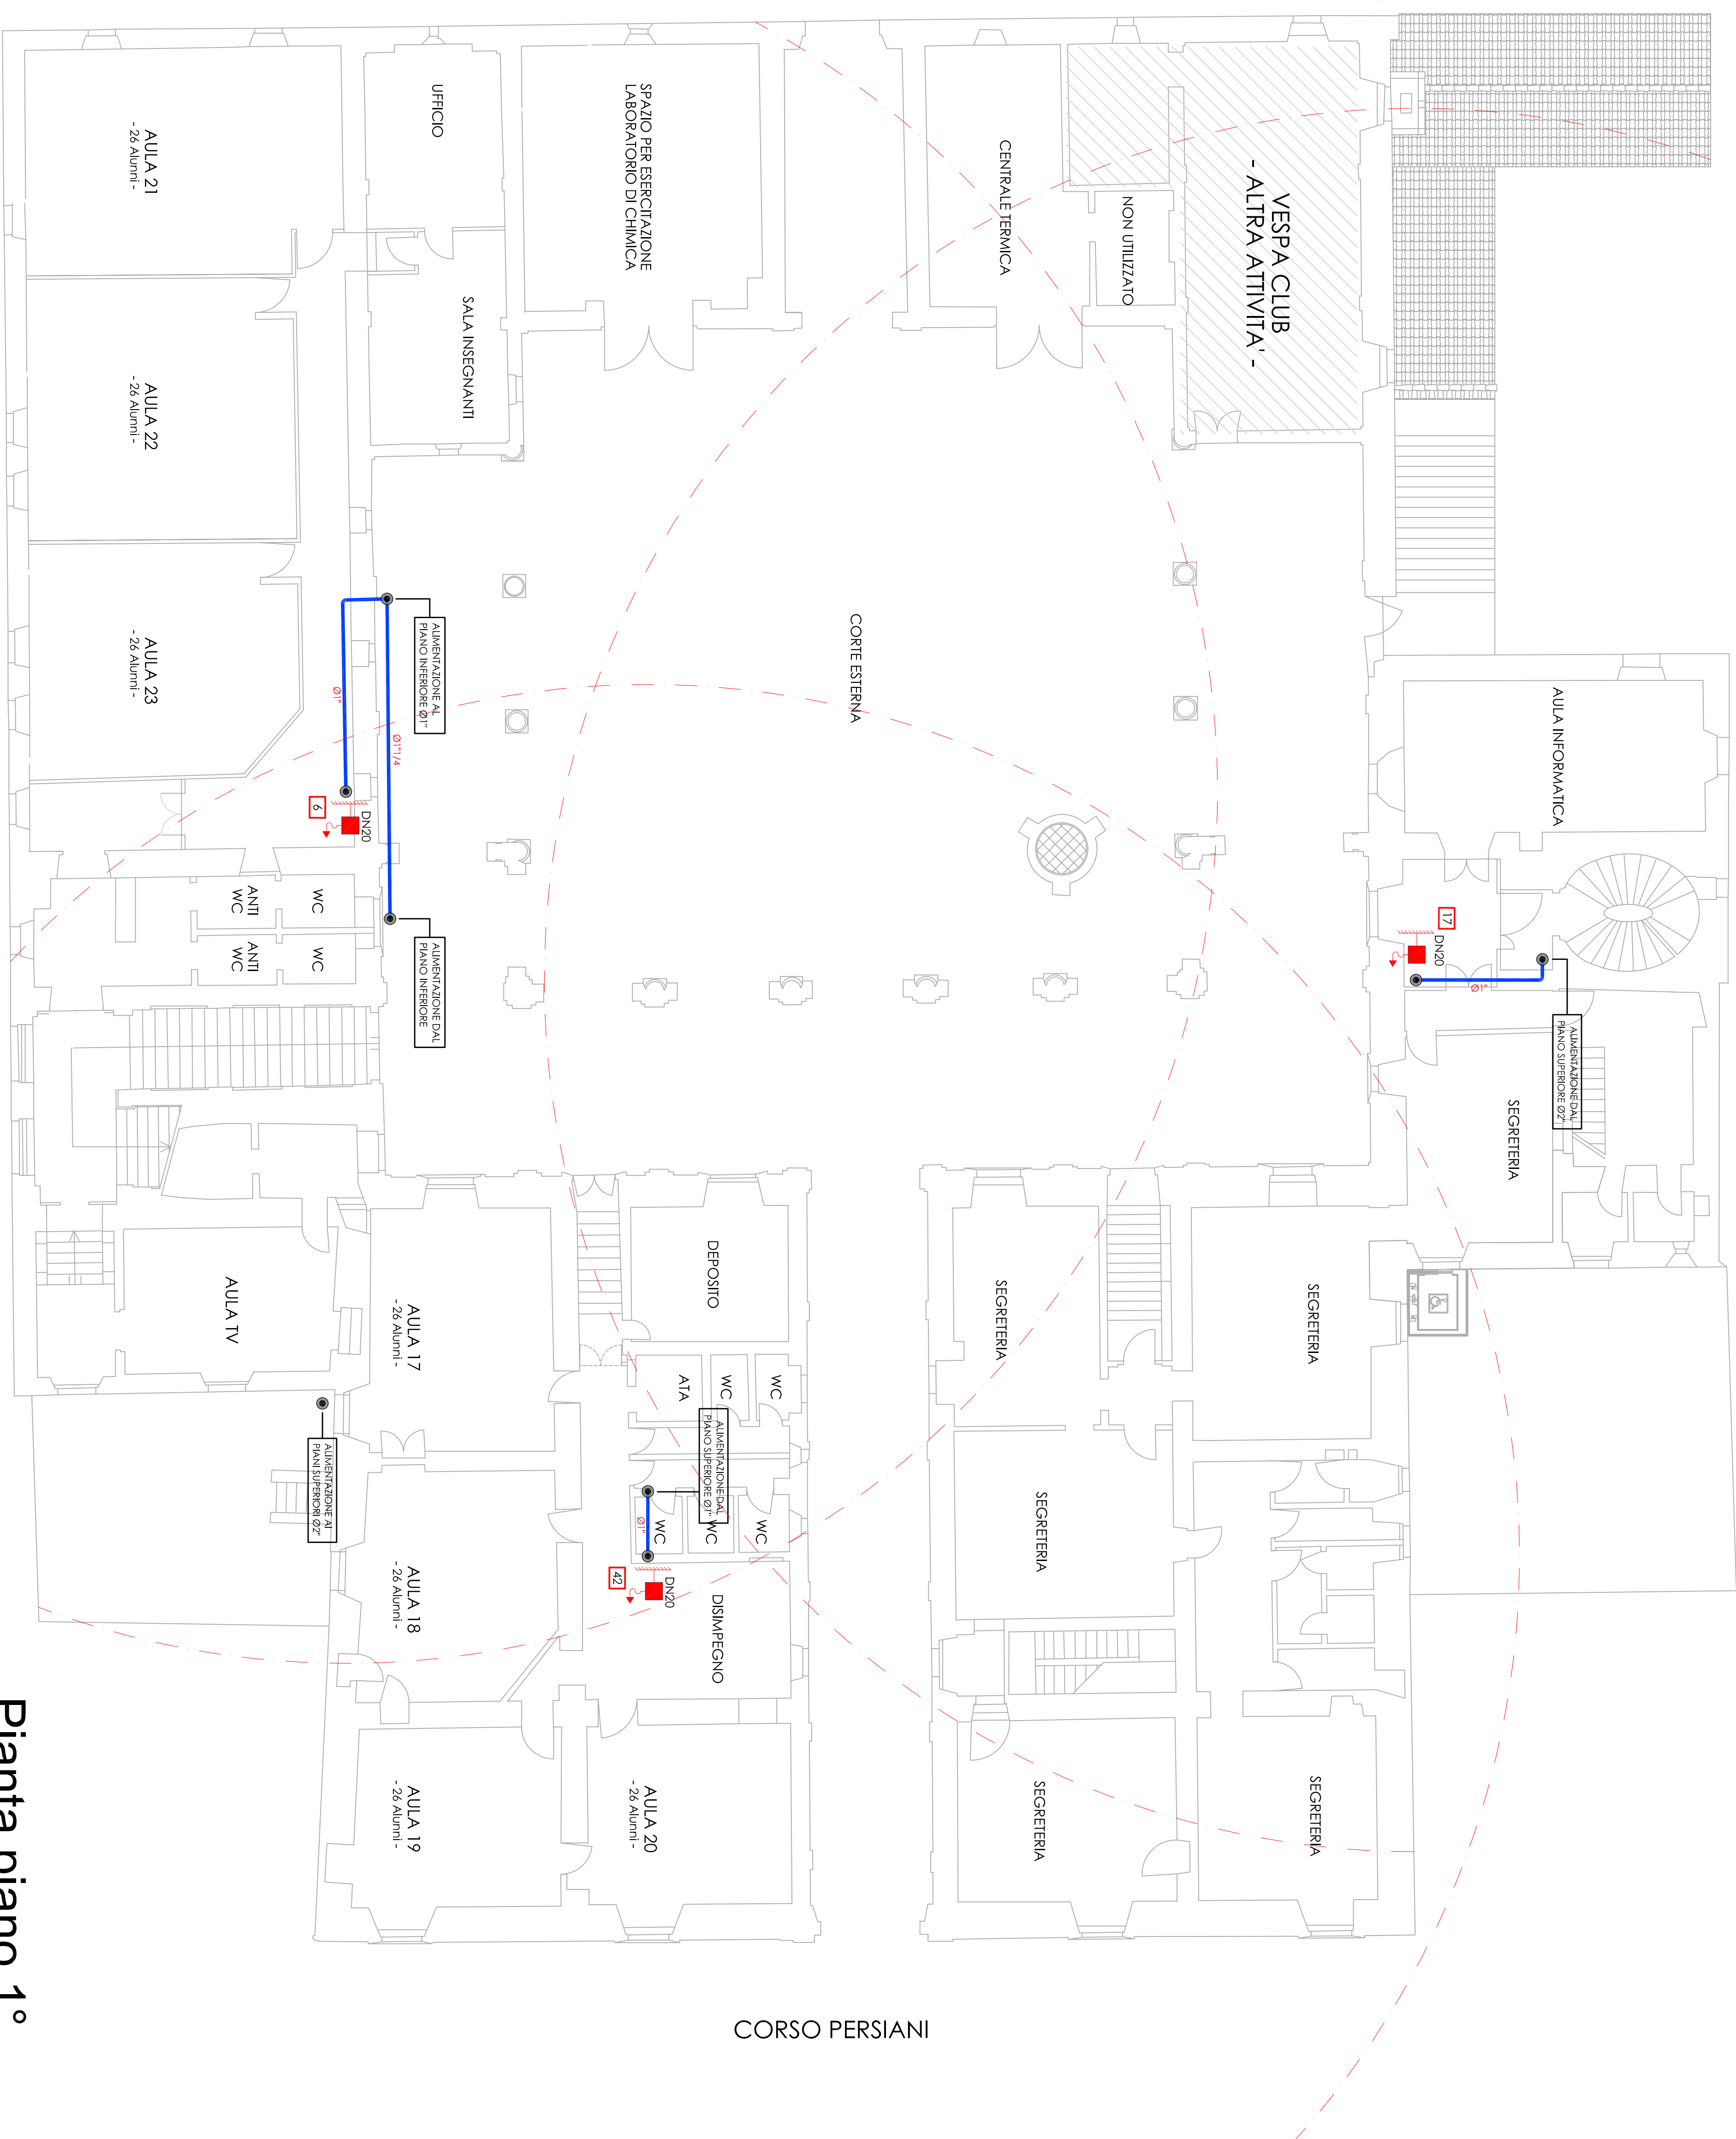

Pianta piano 1°