




PIANO TERZO

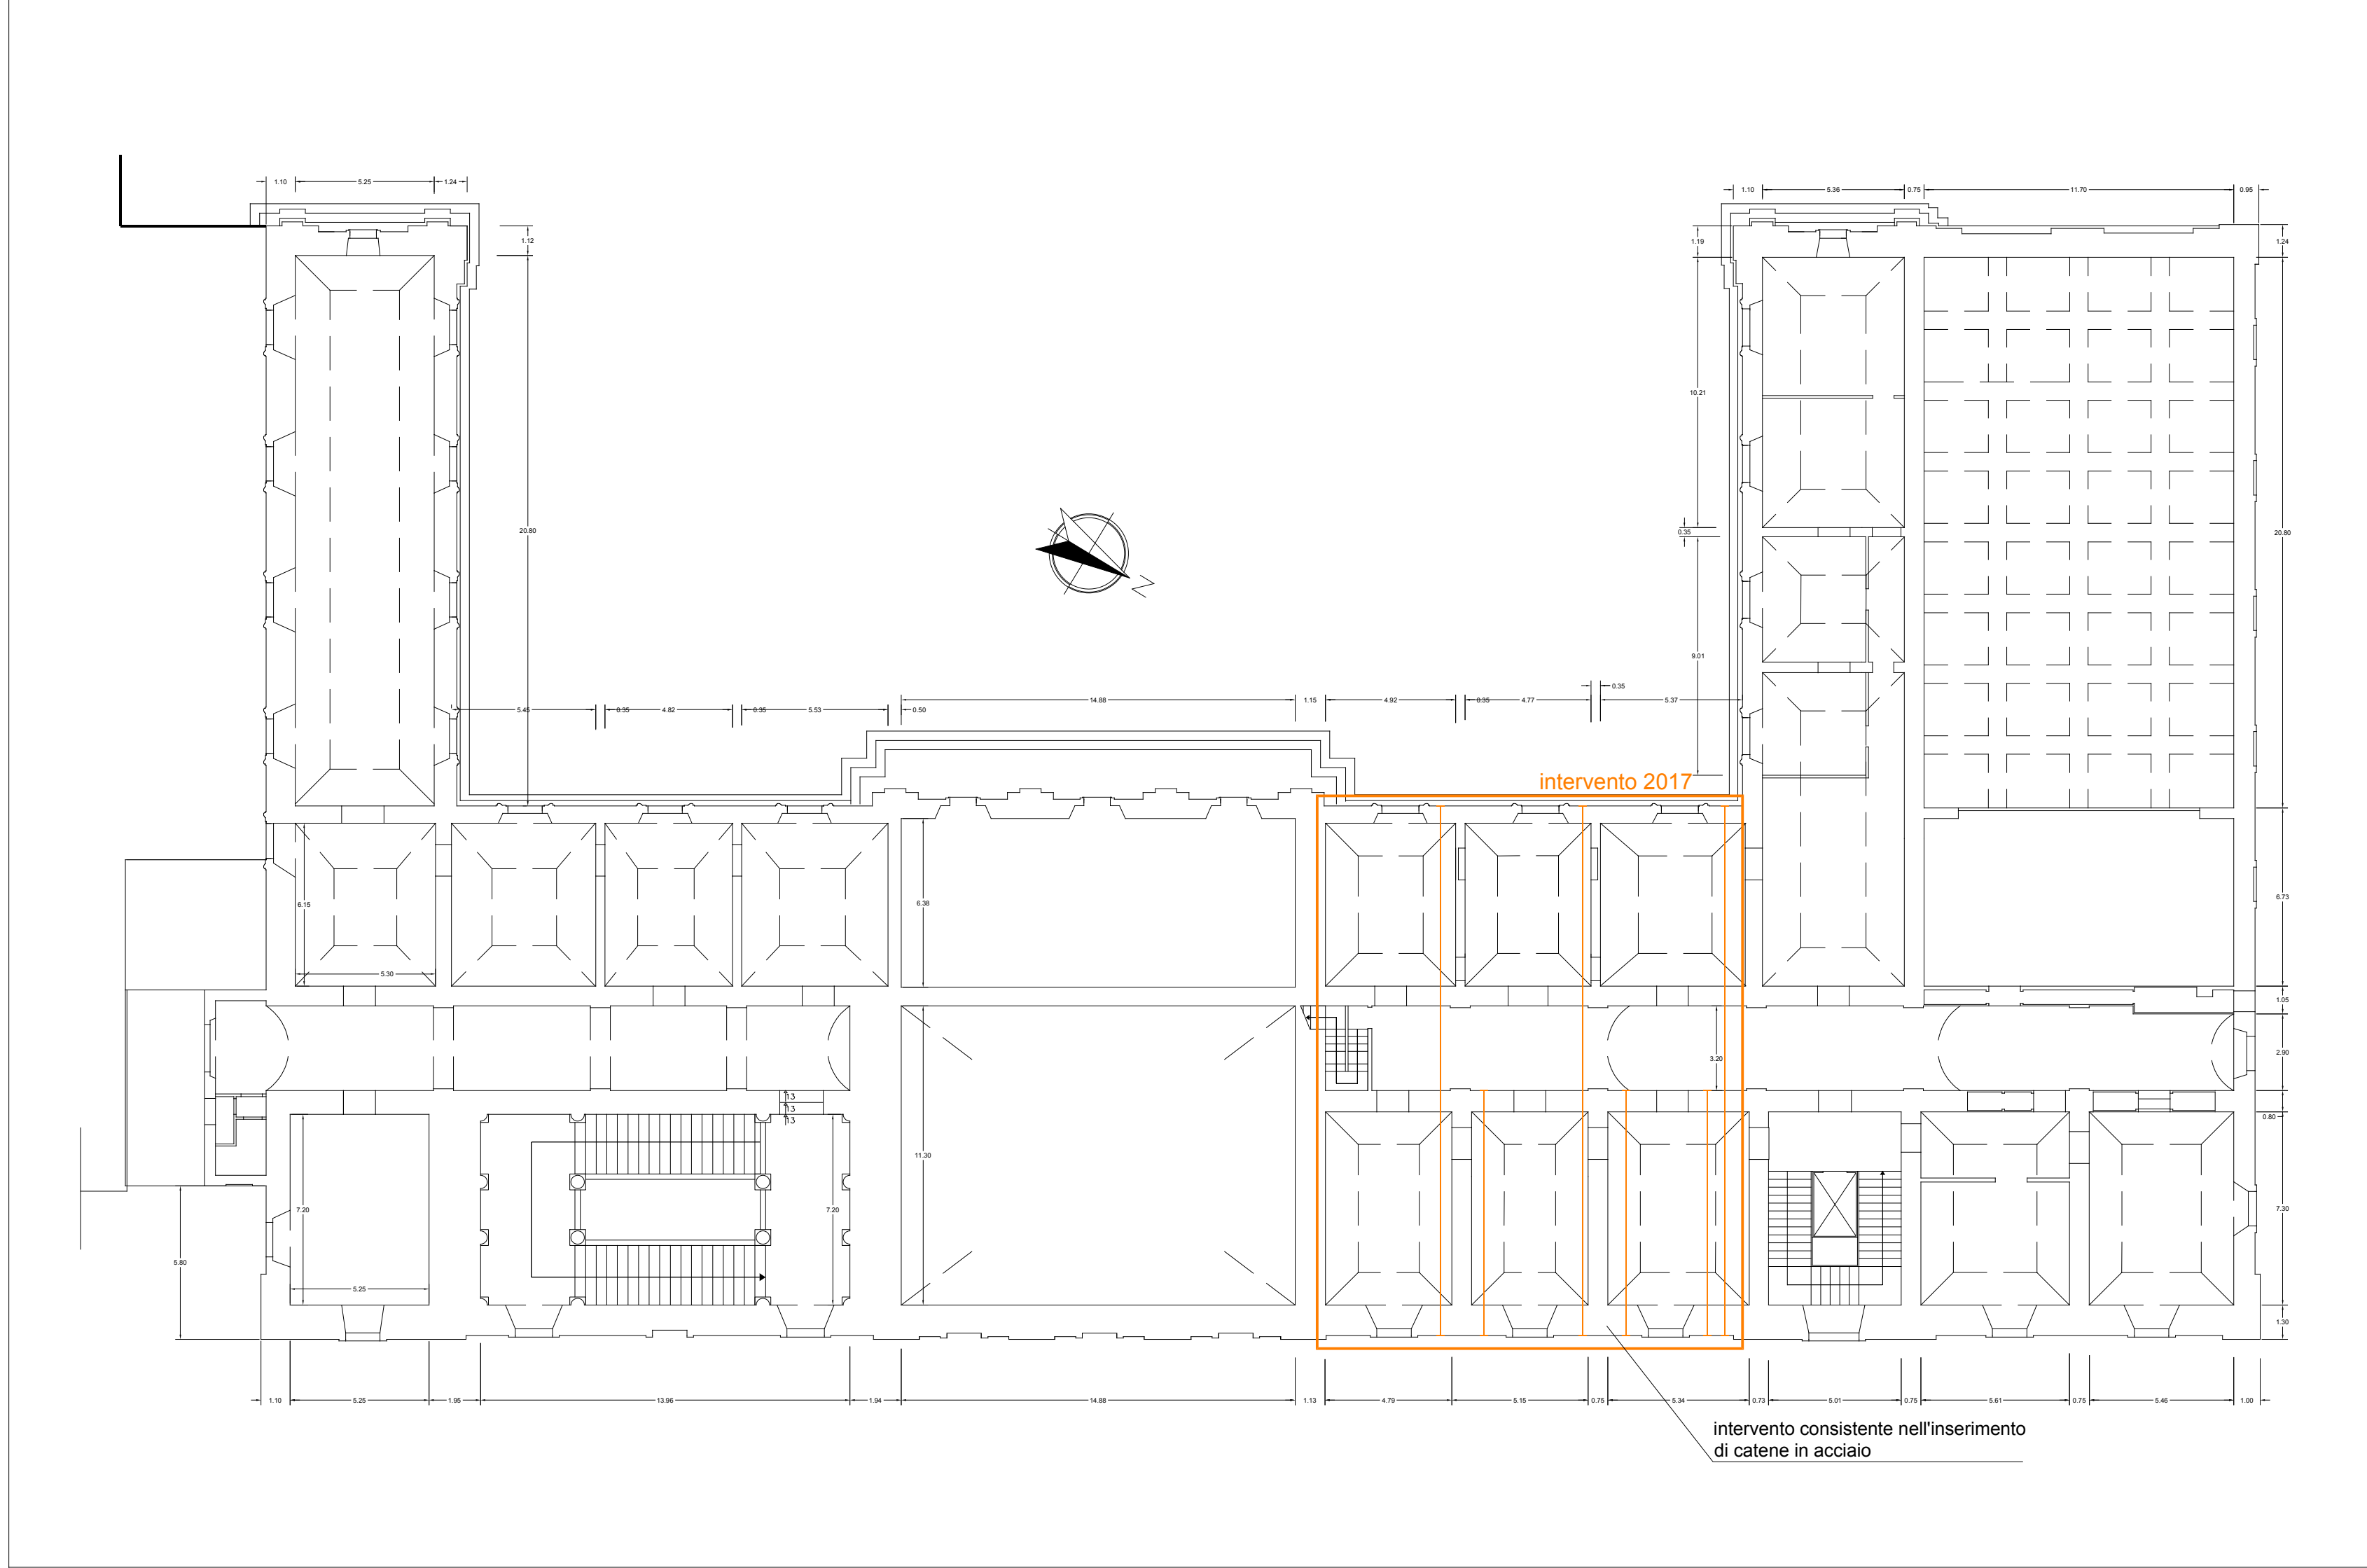


PIANO COPERTURA

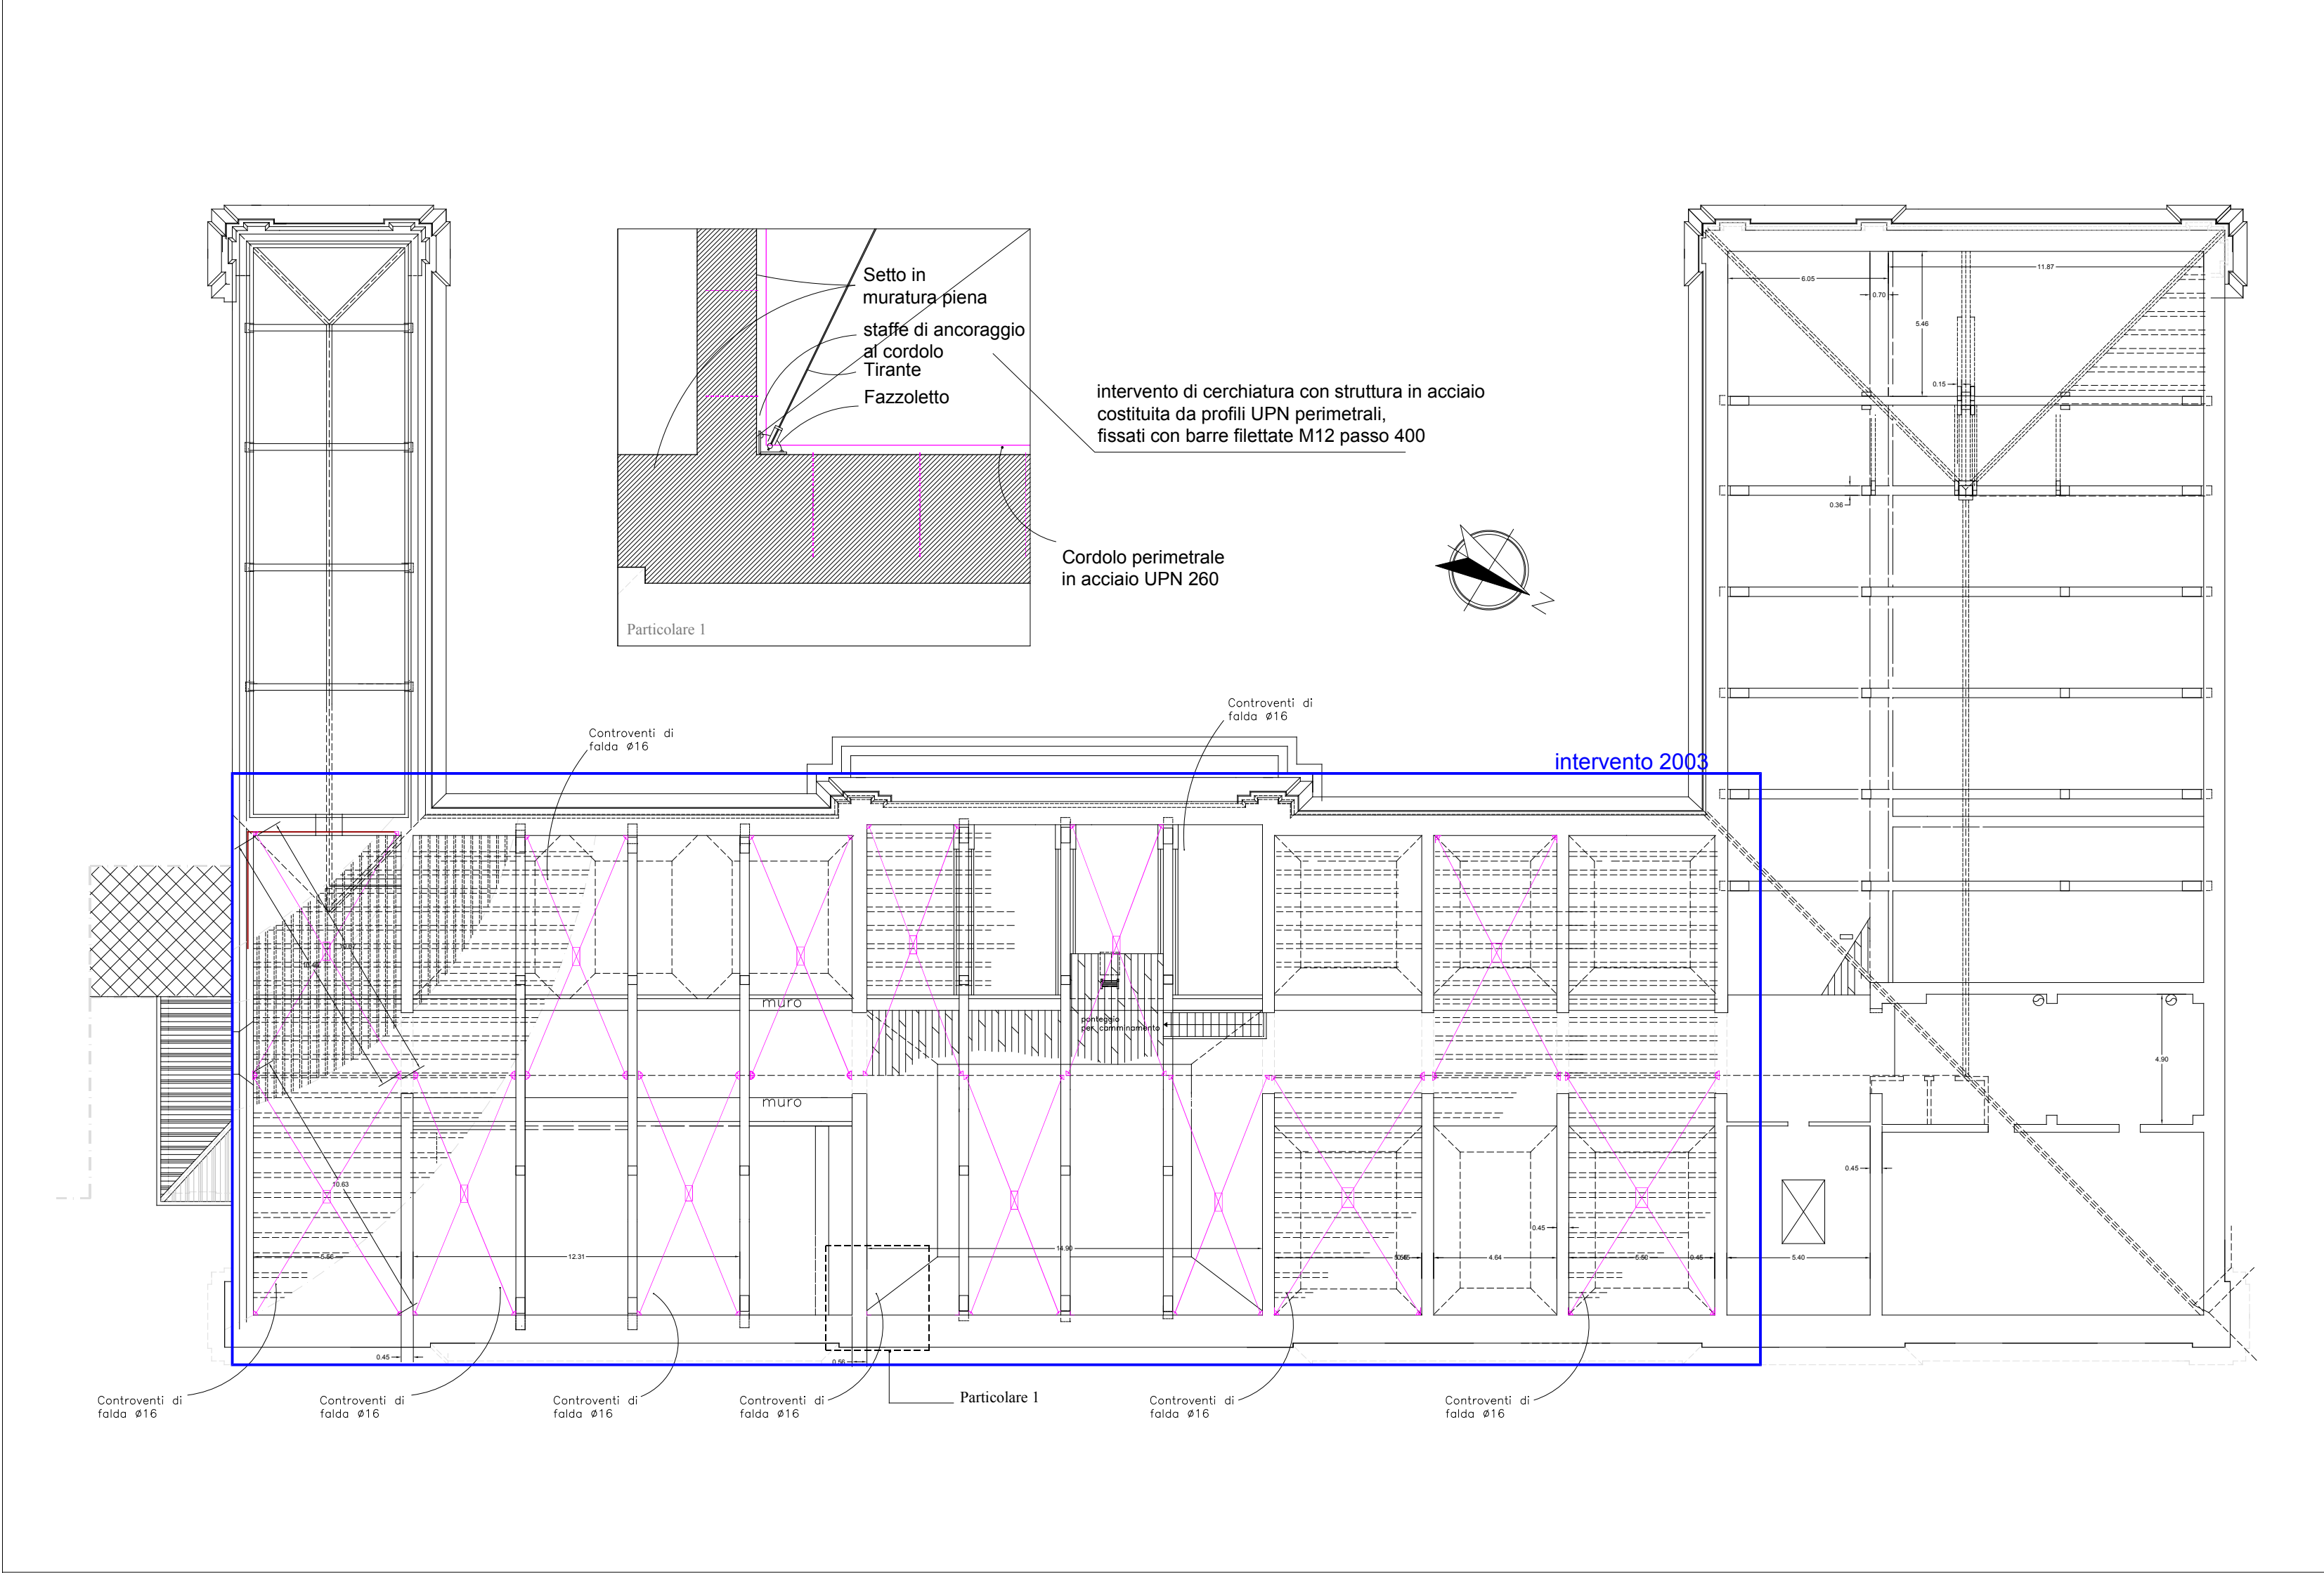

PIANO SOTTOTETTO

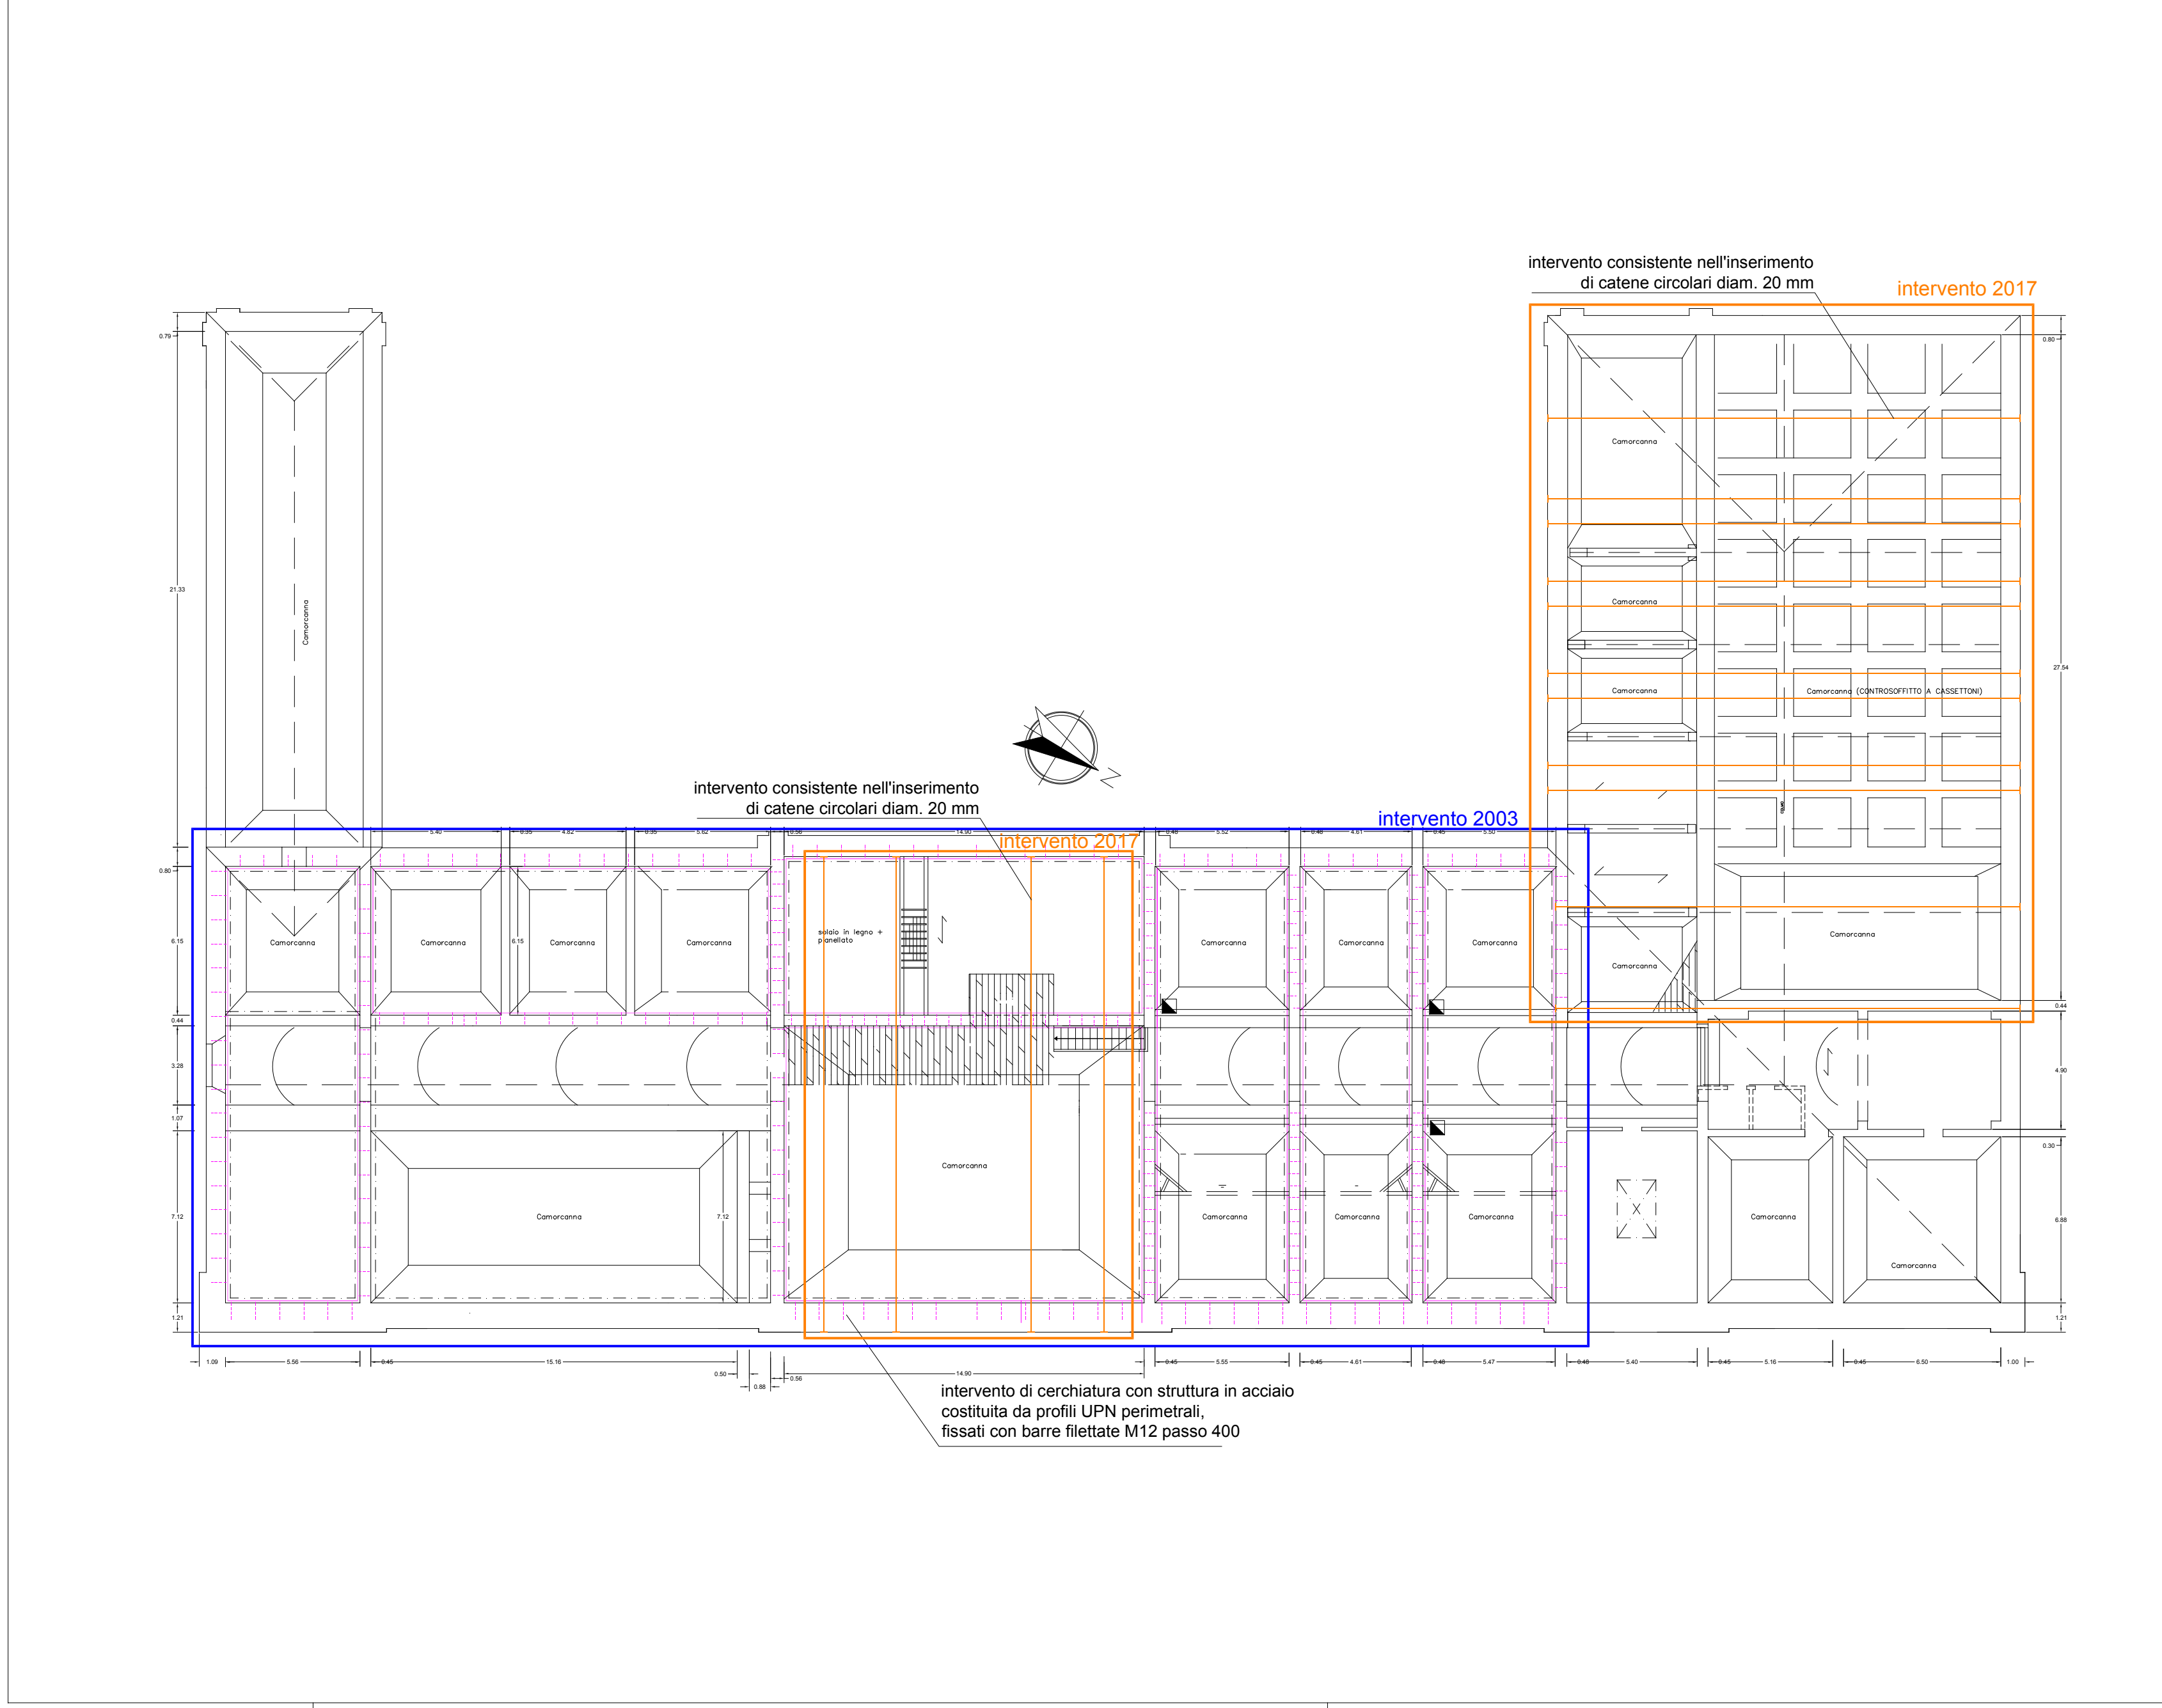

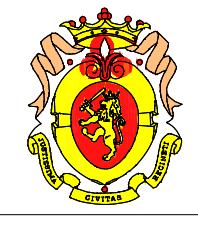

Amministrazione comunale di Recanati

Comune di Recanati (MC)

PALAZZO MUNICIPALE

LAVORI DI RIPARAZIONE E DI MESSA IN SICUREZZA STATICA
DEL PALAZZO COMUNALE DI RECANATI A SEGUITO DEGLI
EVENTI SISMICI 2016 - 2° STRALCIO



PROGETTO ESECUTIVO (2° STRALCIO)

PRESIDI ESISTENTI

Nucleo di Progettazione:
- ARCH. MAURIZIO PADUANO
- ING. STEFANO ROMANELLI

TAVOLA N.	DATA
04	Novembre 2017
	SCALA
	1:200

OPERA DELL'INGEGNERO - RIPRODUZIONE VIETATA OGNI DIRITTO RISERVATO - ART.99 LG33/41 E L. 2/2008