AREA TECNICA — SERVIZIO PROGRAMMAZIONE DEL TERRITORIO
UFFICIO DI PIANO

PIANO DI PROTEZIONE CIVILE

Città di Recanati

UFFICIO DI PIANO:
Dott. Arch. Claudio Agostinelli
Dott. Ing. Marco Cataldini
Geom. Marco Magnaterra

COORDINATORE RESPONSABILE:
Dott. Arch. Claudio Agostinelli

RETE ENERGIA ELETTRICA

TAV n. **5**

Data: 20/06/2012 — Scala: 1:10.000

Z:\PROGETTI\PIANO PROTEZIONE CIVILE\PIANO PROTEZIONE CIVILE.DWG

LEGENDA

LIMITE COMUNALE
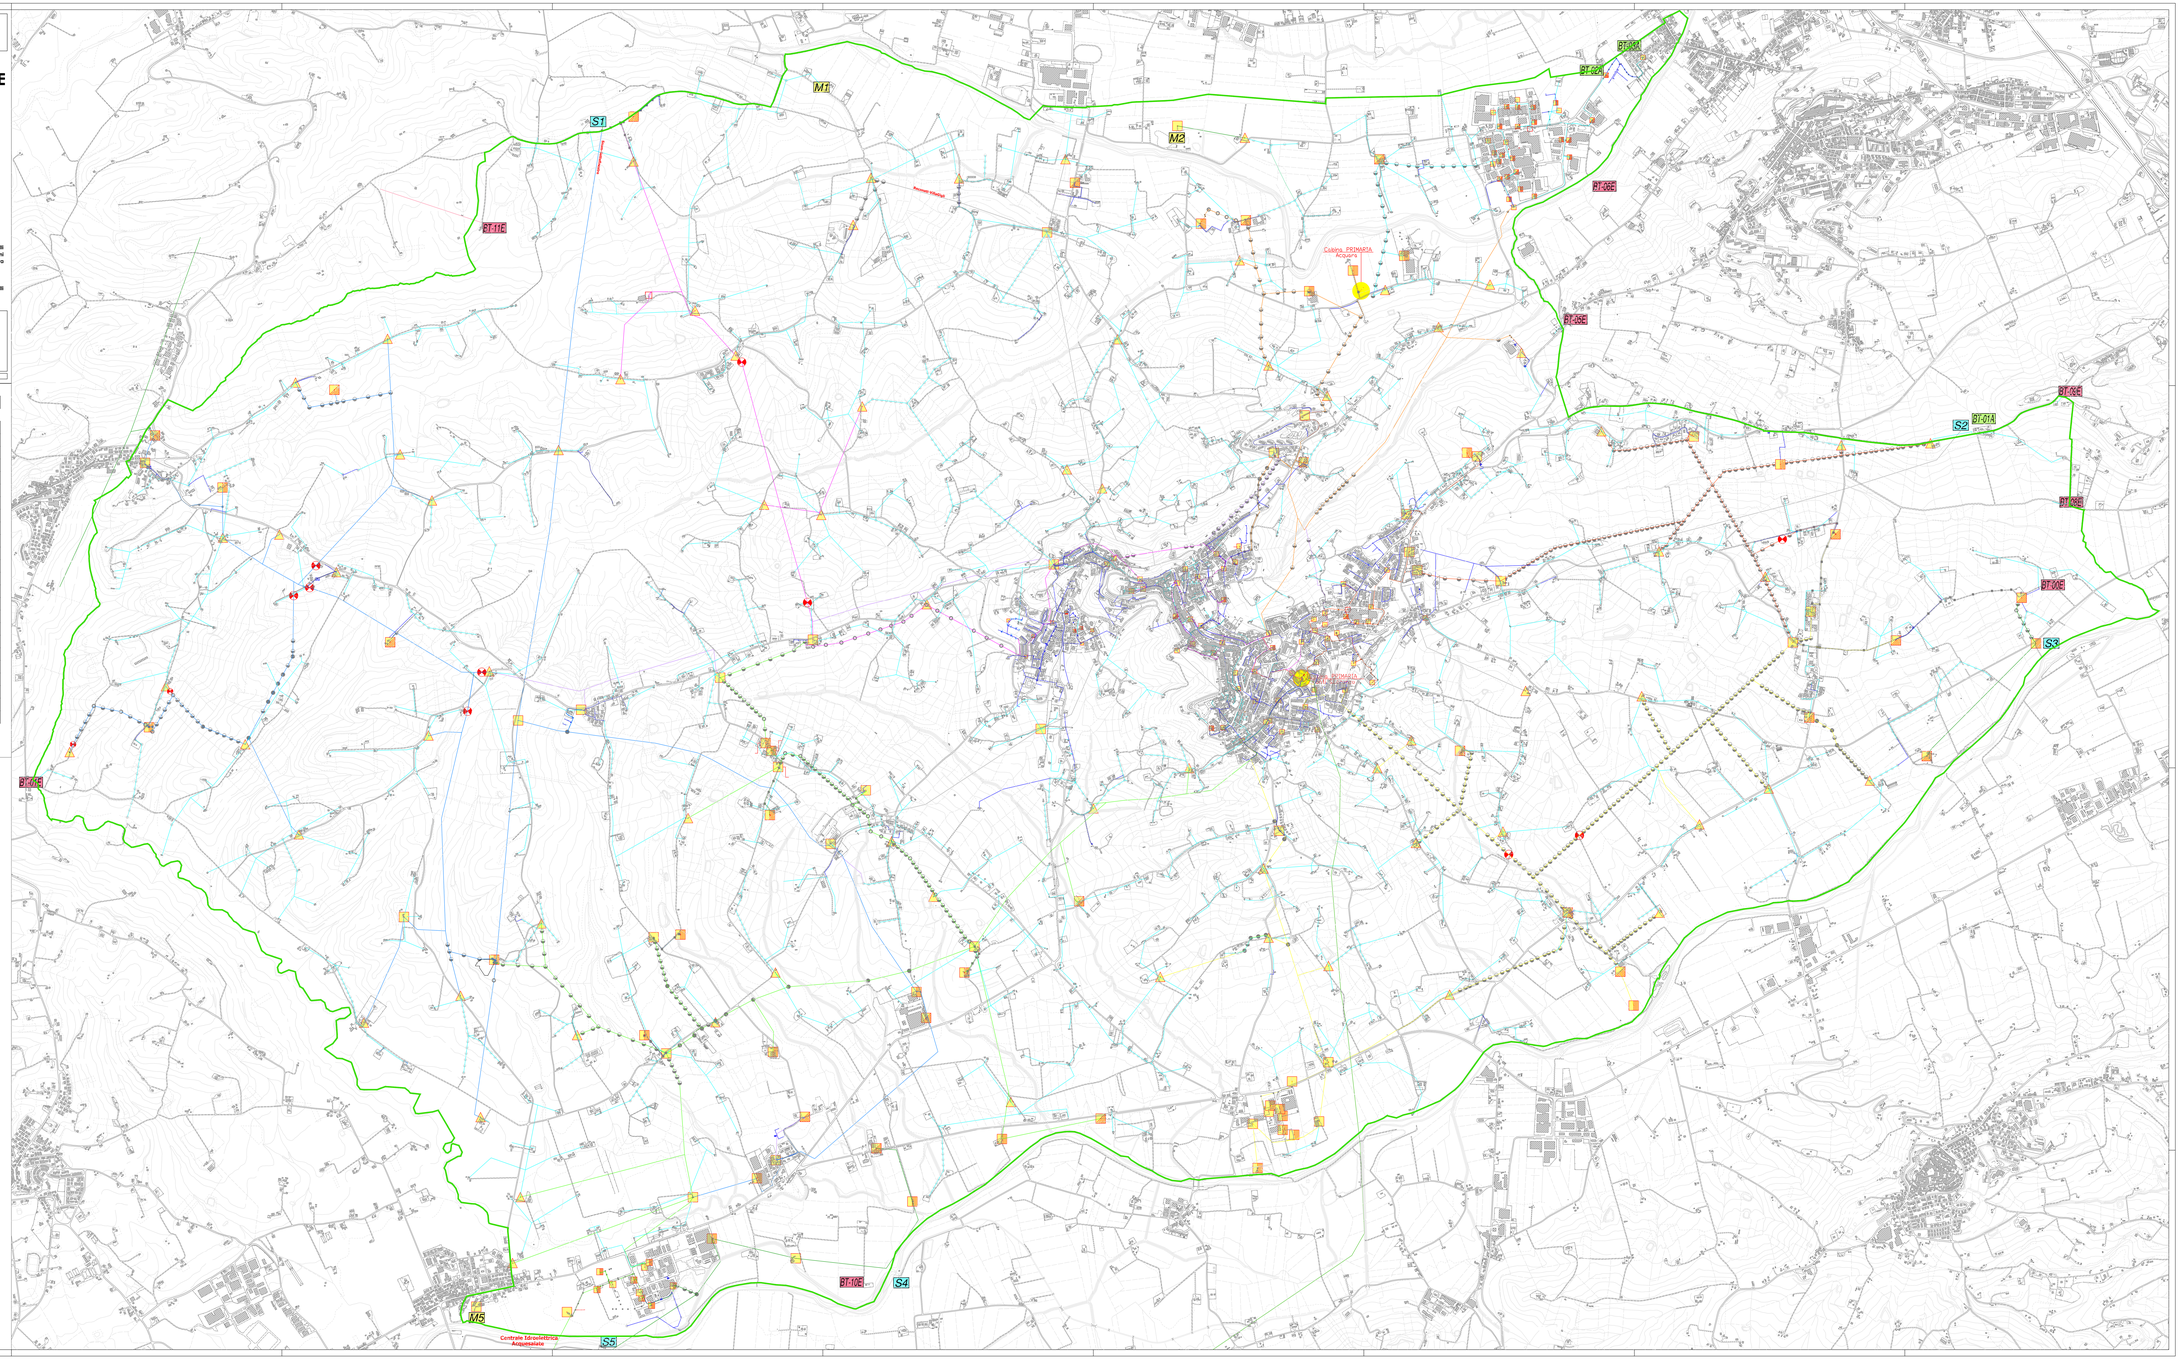
- Cabina Pubblica in Muratura
- Cabina Pubblica su Palo
- Cabina Privata in Muratura
- Cabina Pubblica/Privata Mensola
- Sezionatore in CABINA
- Sezionatore CHIUSO
- Sezionatore APERTO
- Linea N° 01
- Linea N° 02
- Linea N° 03
- Linea N° 05
- Linea N° 07
- Linea N° 08
- Linea N° 09
- Linea EX Enel
- L03 N° Cabina
- Palo C.a.C.
- Palo Boccola
- Palo Ferro
- Traliccio
- STG di autoproduzione
- STG di produzione inclusiva
- Cabina Enel
- Linea Enel