



COMUNE DI RECANATI

Provincia di Macerata

Piano Particolareggiato Centro Storico

Allegato alla deliberazione
C.C. n. 9 del 13.03.2000

IL SEGRETARIO GENERALE
(Dott. Giorgio Vecchi)

Progetto: Piano Particolareggiato del Centro Storico (P.P.C.S.)

PROGETTAZIONE
Ufficio di Piano – Settore Urbanistica e LL.PP.

Dott. Ing. Maurizio Moretti
Geom. Alfredo Campagnoli
Geom. Michela Vitali
Geom. Pierpaolo Micheloni
Geom. Vincenzo Biagiola
Geom. Alessandro Regini

IL TECNICO COMUNALE
(Geom. ...)

Il Dirigente del Settore Urbanistica LL.PP.

L'Assessore all'Urbanistica LL.PP.

Il Responsabile
del Settore Urbanistica LL.PP.
(Dott. Ing. ...)

Dott. Luigi Lorenzetti

oggetto: CLASSIFICAZIONE DEGLI EDIFICI E MODALITA' DI INTERVENTO			
data: febb. 2000	rapp: 1:500	agg:	agg:

tav.n.
16/10



- TAVOLE A –CATASTO DEL 1976
- >> B –CATASTO DEL 1873 E TRASFORMAZIONI URBAN.
- >> C –COPERTURE E VOLUMI IN CONTRASTO
- >> D –CLASSIFICAZIONE DEGLI EDIFICI
- >> E –TIPOLOGIE EDILIZIE
- >> F –UNITA' D' INTERVENTO
- >> G –ATTREZZATURE
- >> H –PROSPETTI


FOGLIO 123 A10

legenda tavole A


0 5 10 20 30 40 50

SCALA 1 500 METRI

CATASTALE 1976

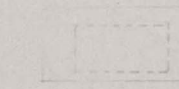

VOLUMI NON ACCATASTATI

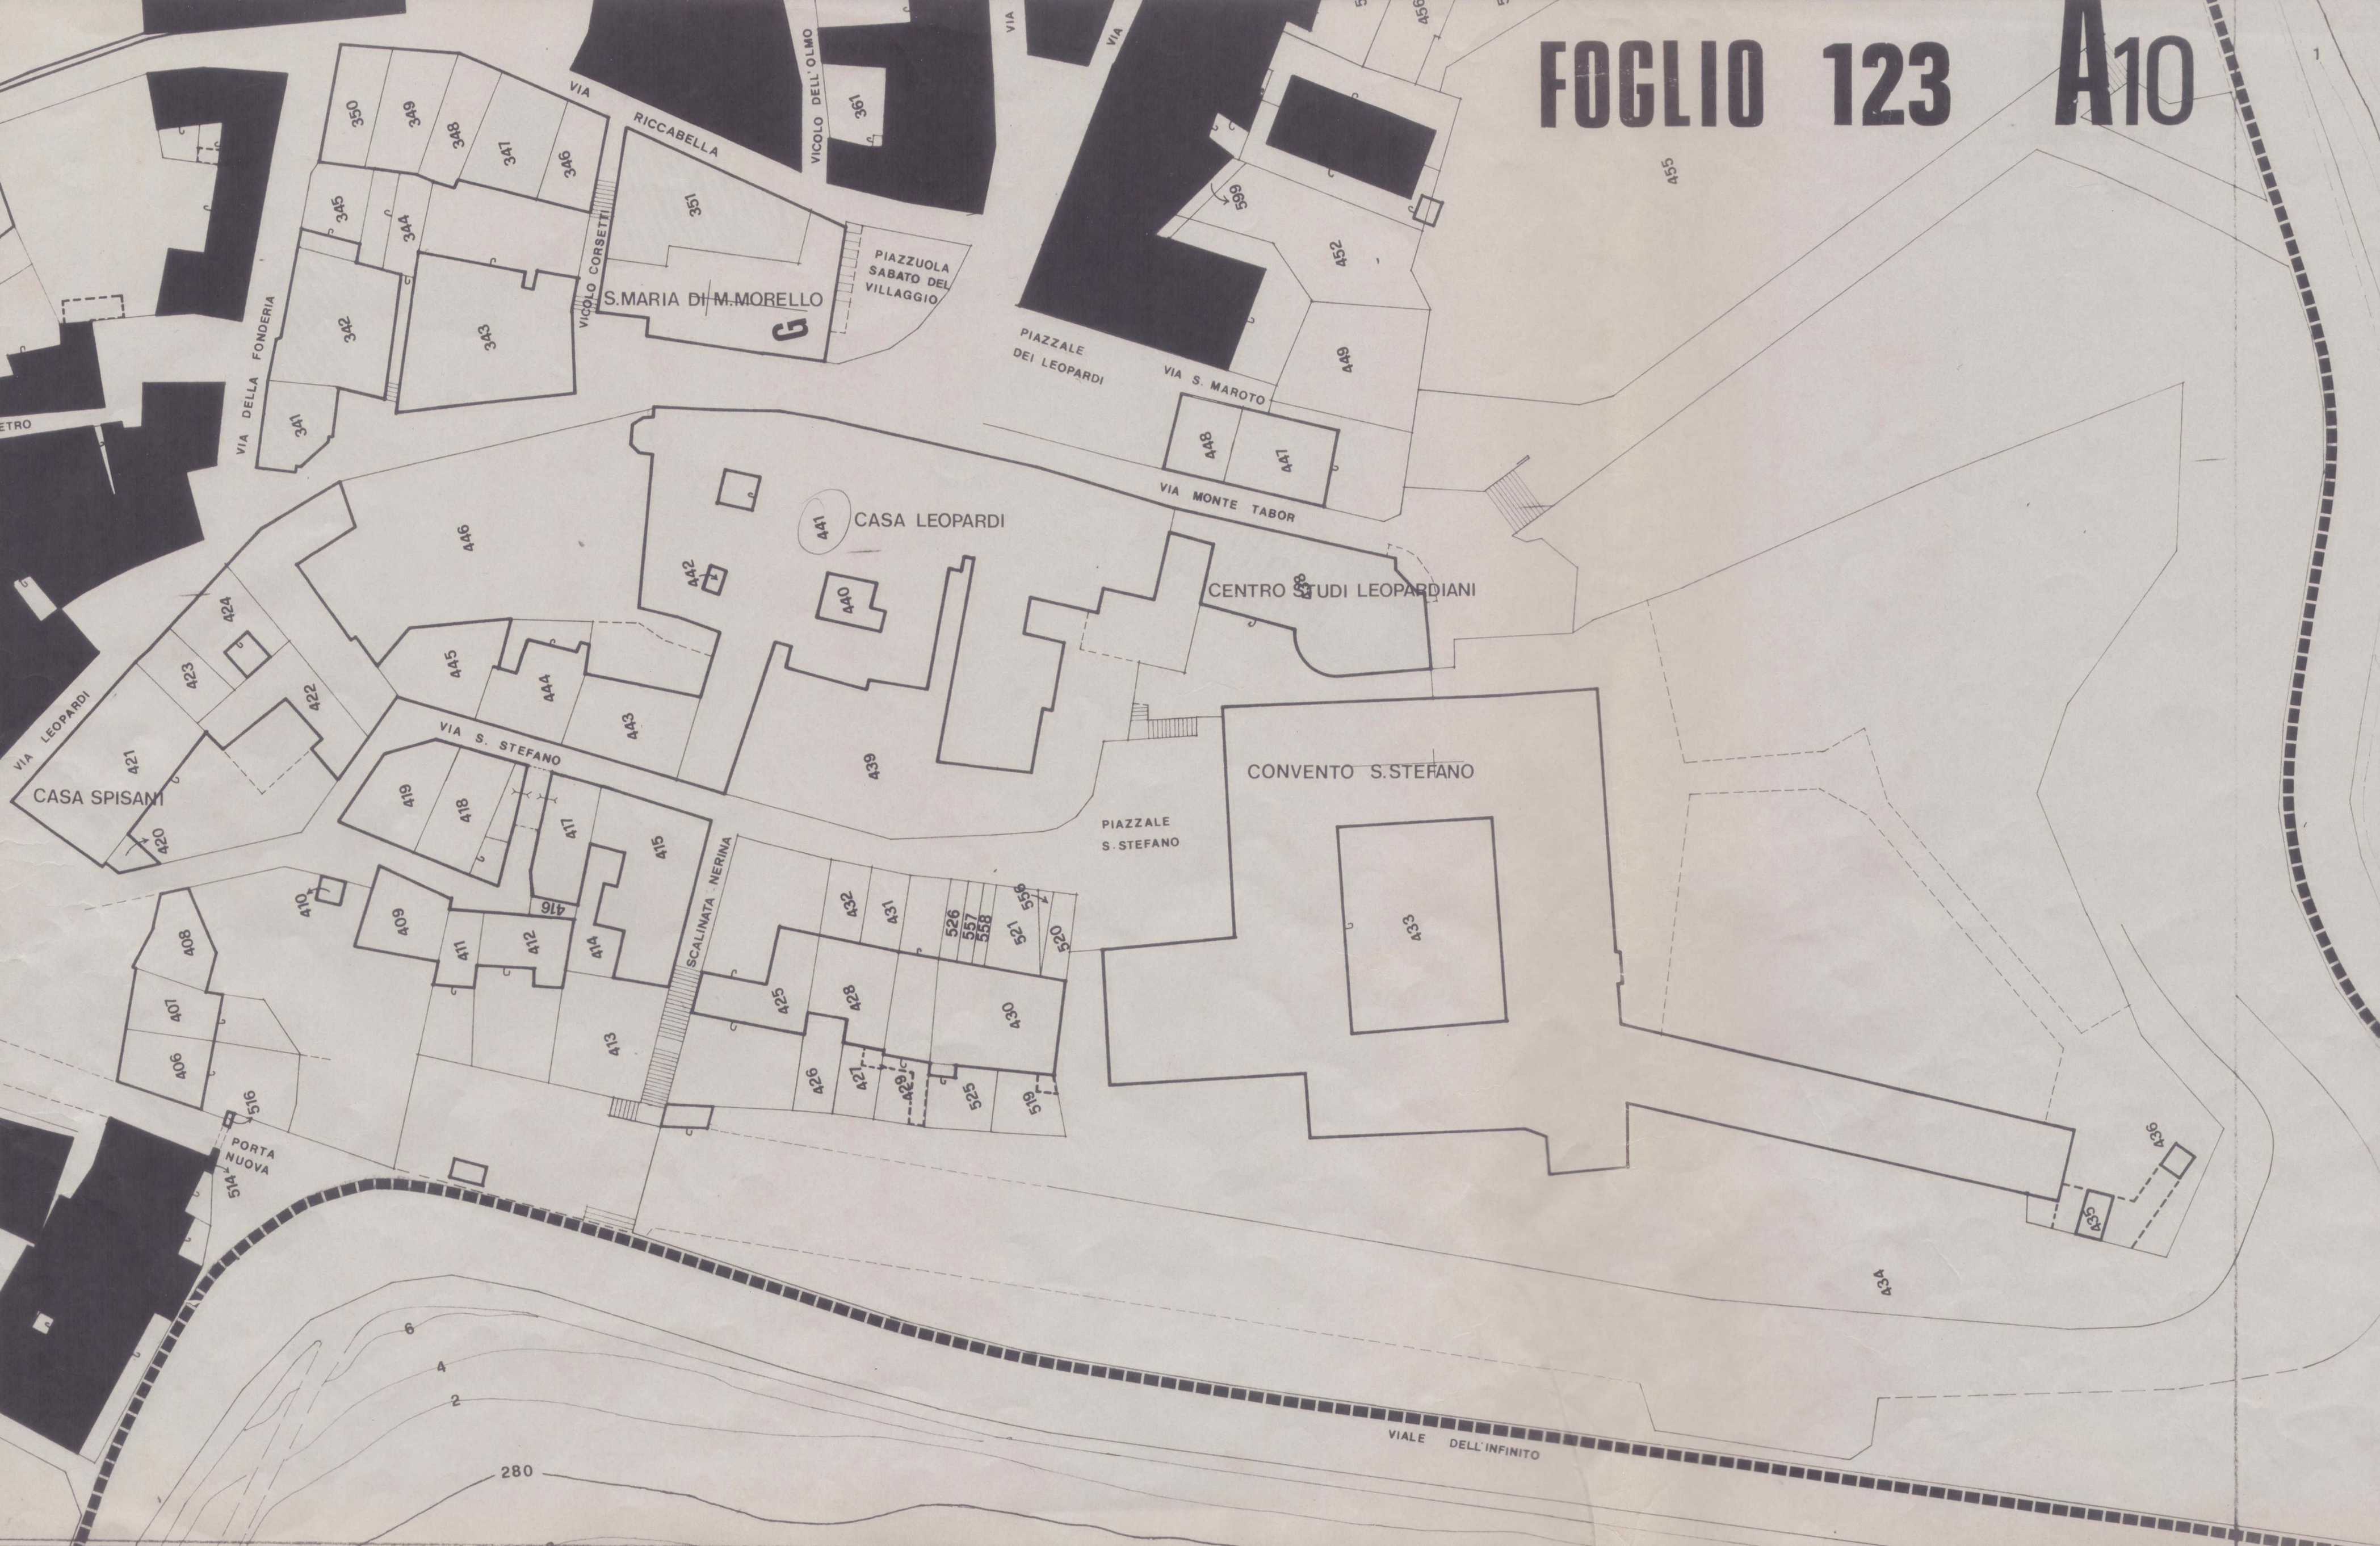





B10

legenda tavole B


CATASTO DEL 1873


E TRASFORMAZIONI URBANISTICHE

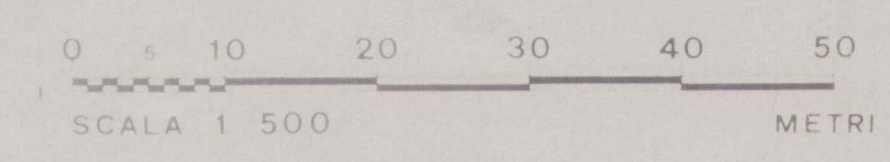

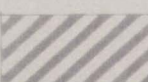-  VOLUMI ELIMINATI
-  VOLUMI AGGIUNTI
-  EDIFICI COMPLETAMENTE RIFATTI DAL PIANO STRADALE
-  DIVIS. PARTICELLARE ESISTENTE NEL 1873 IN SEQUITO SOPPRESSA
-  DIVIS. PARTICELLARE COMPARSA DOPO IL 1873
-  AREE RESE PUBBLICHE DOPO IL 1873



legenda tavole C
COPERTURE E VOLUMI
IN CONTRASTO CON L'AMBIENTE

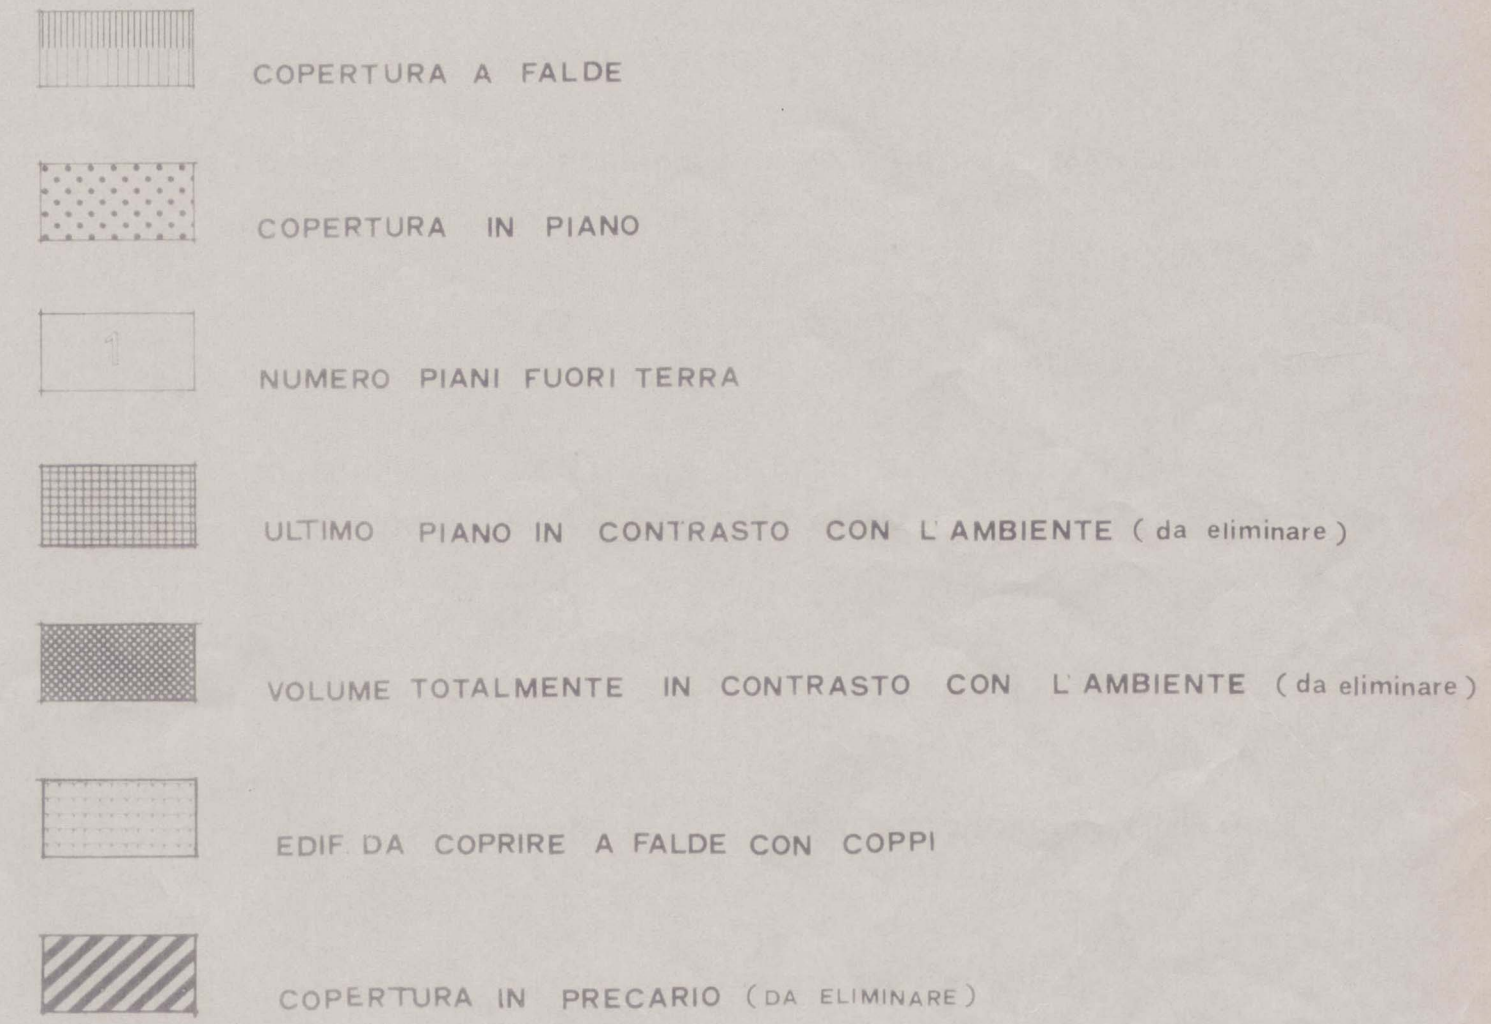

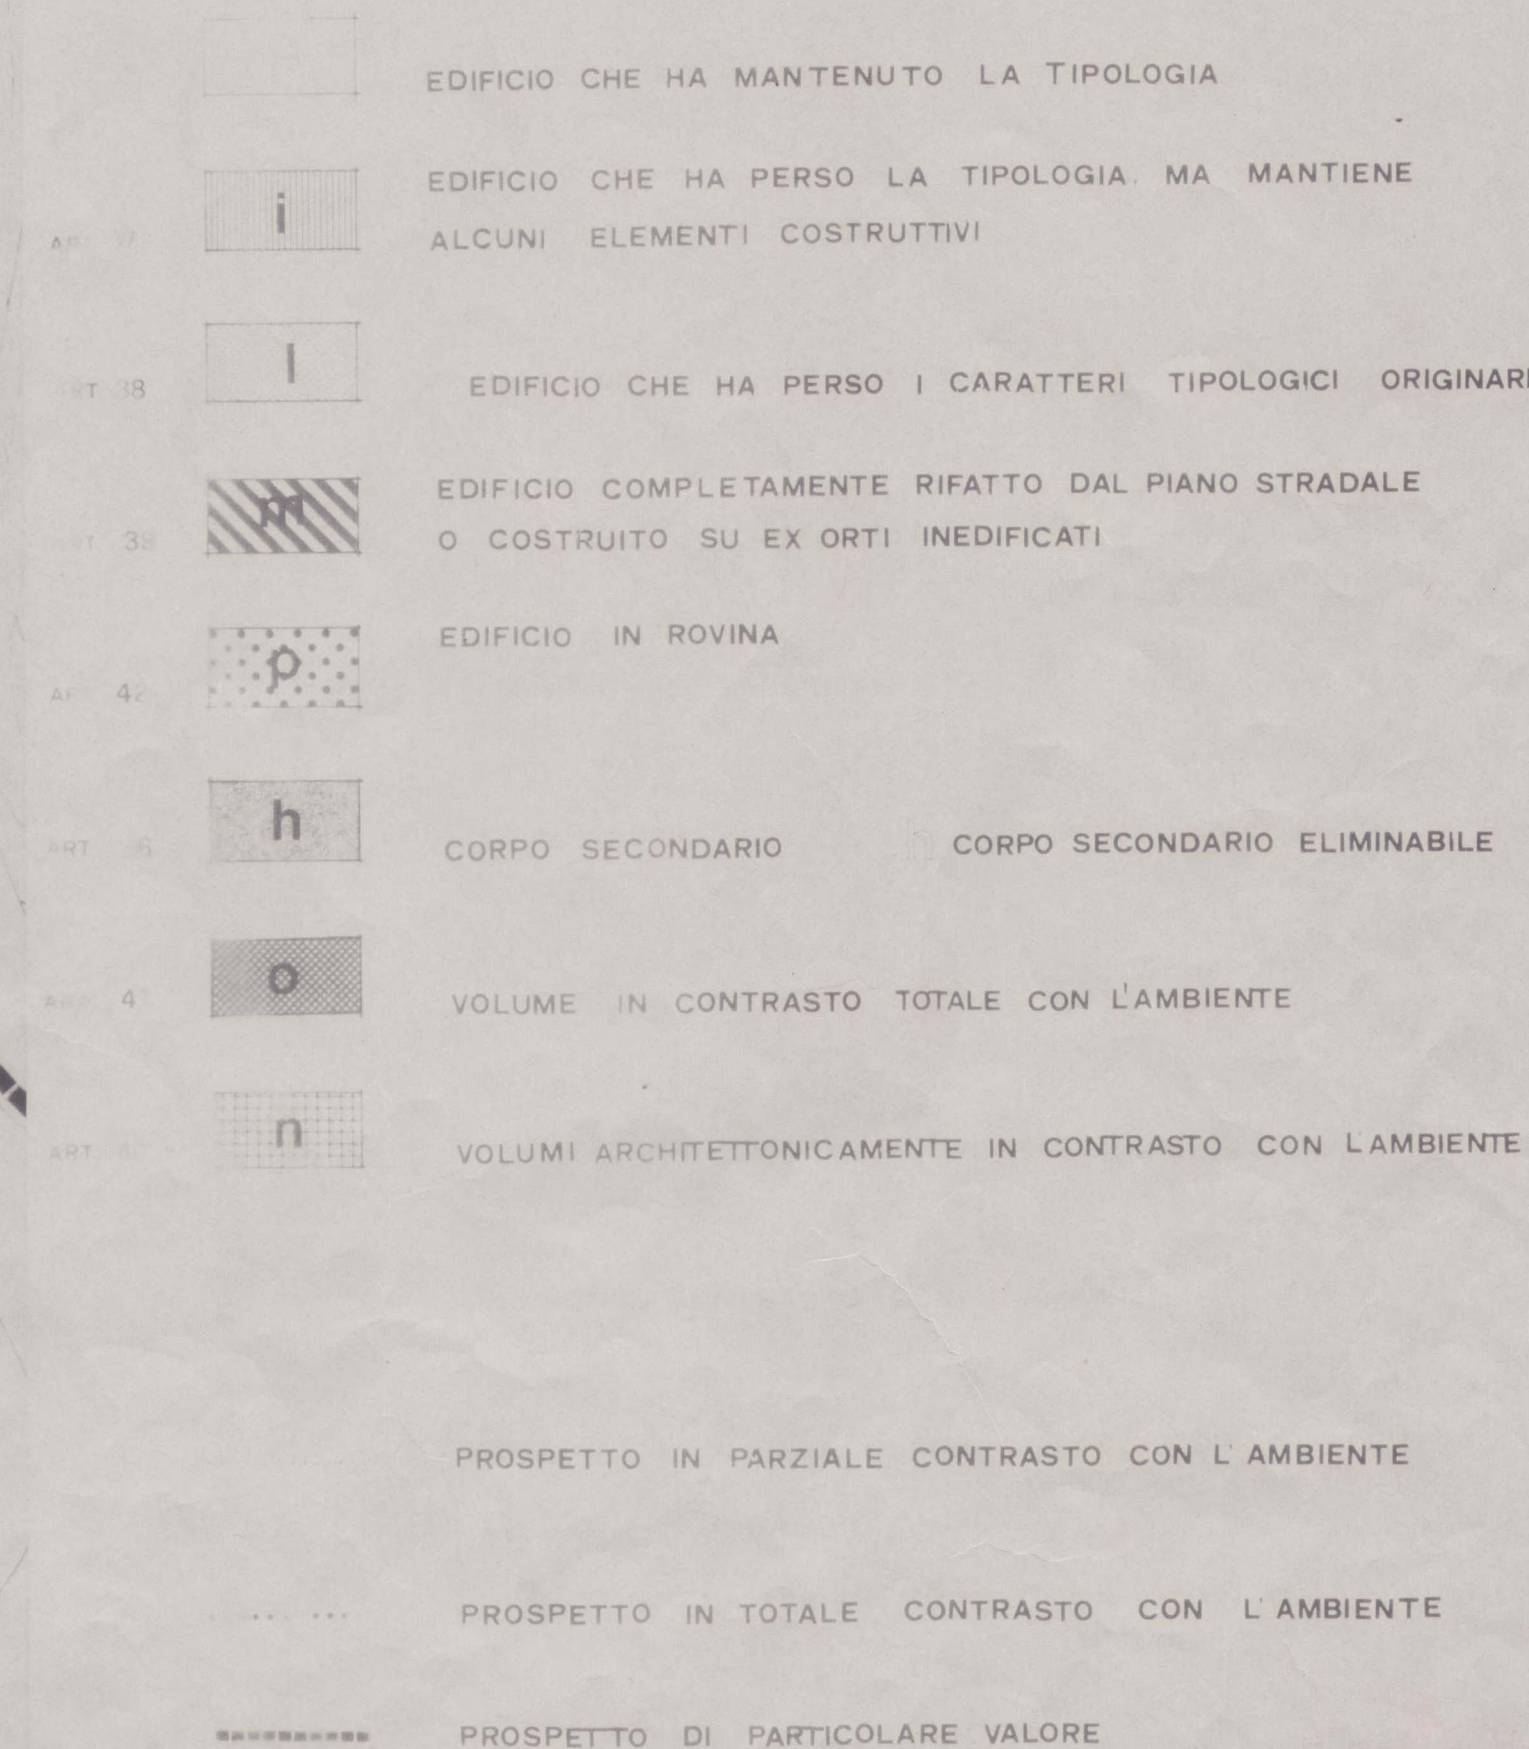

legenda tavole E

TIPOLOGIE EDILIZIE








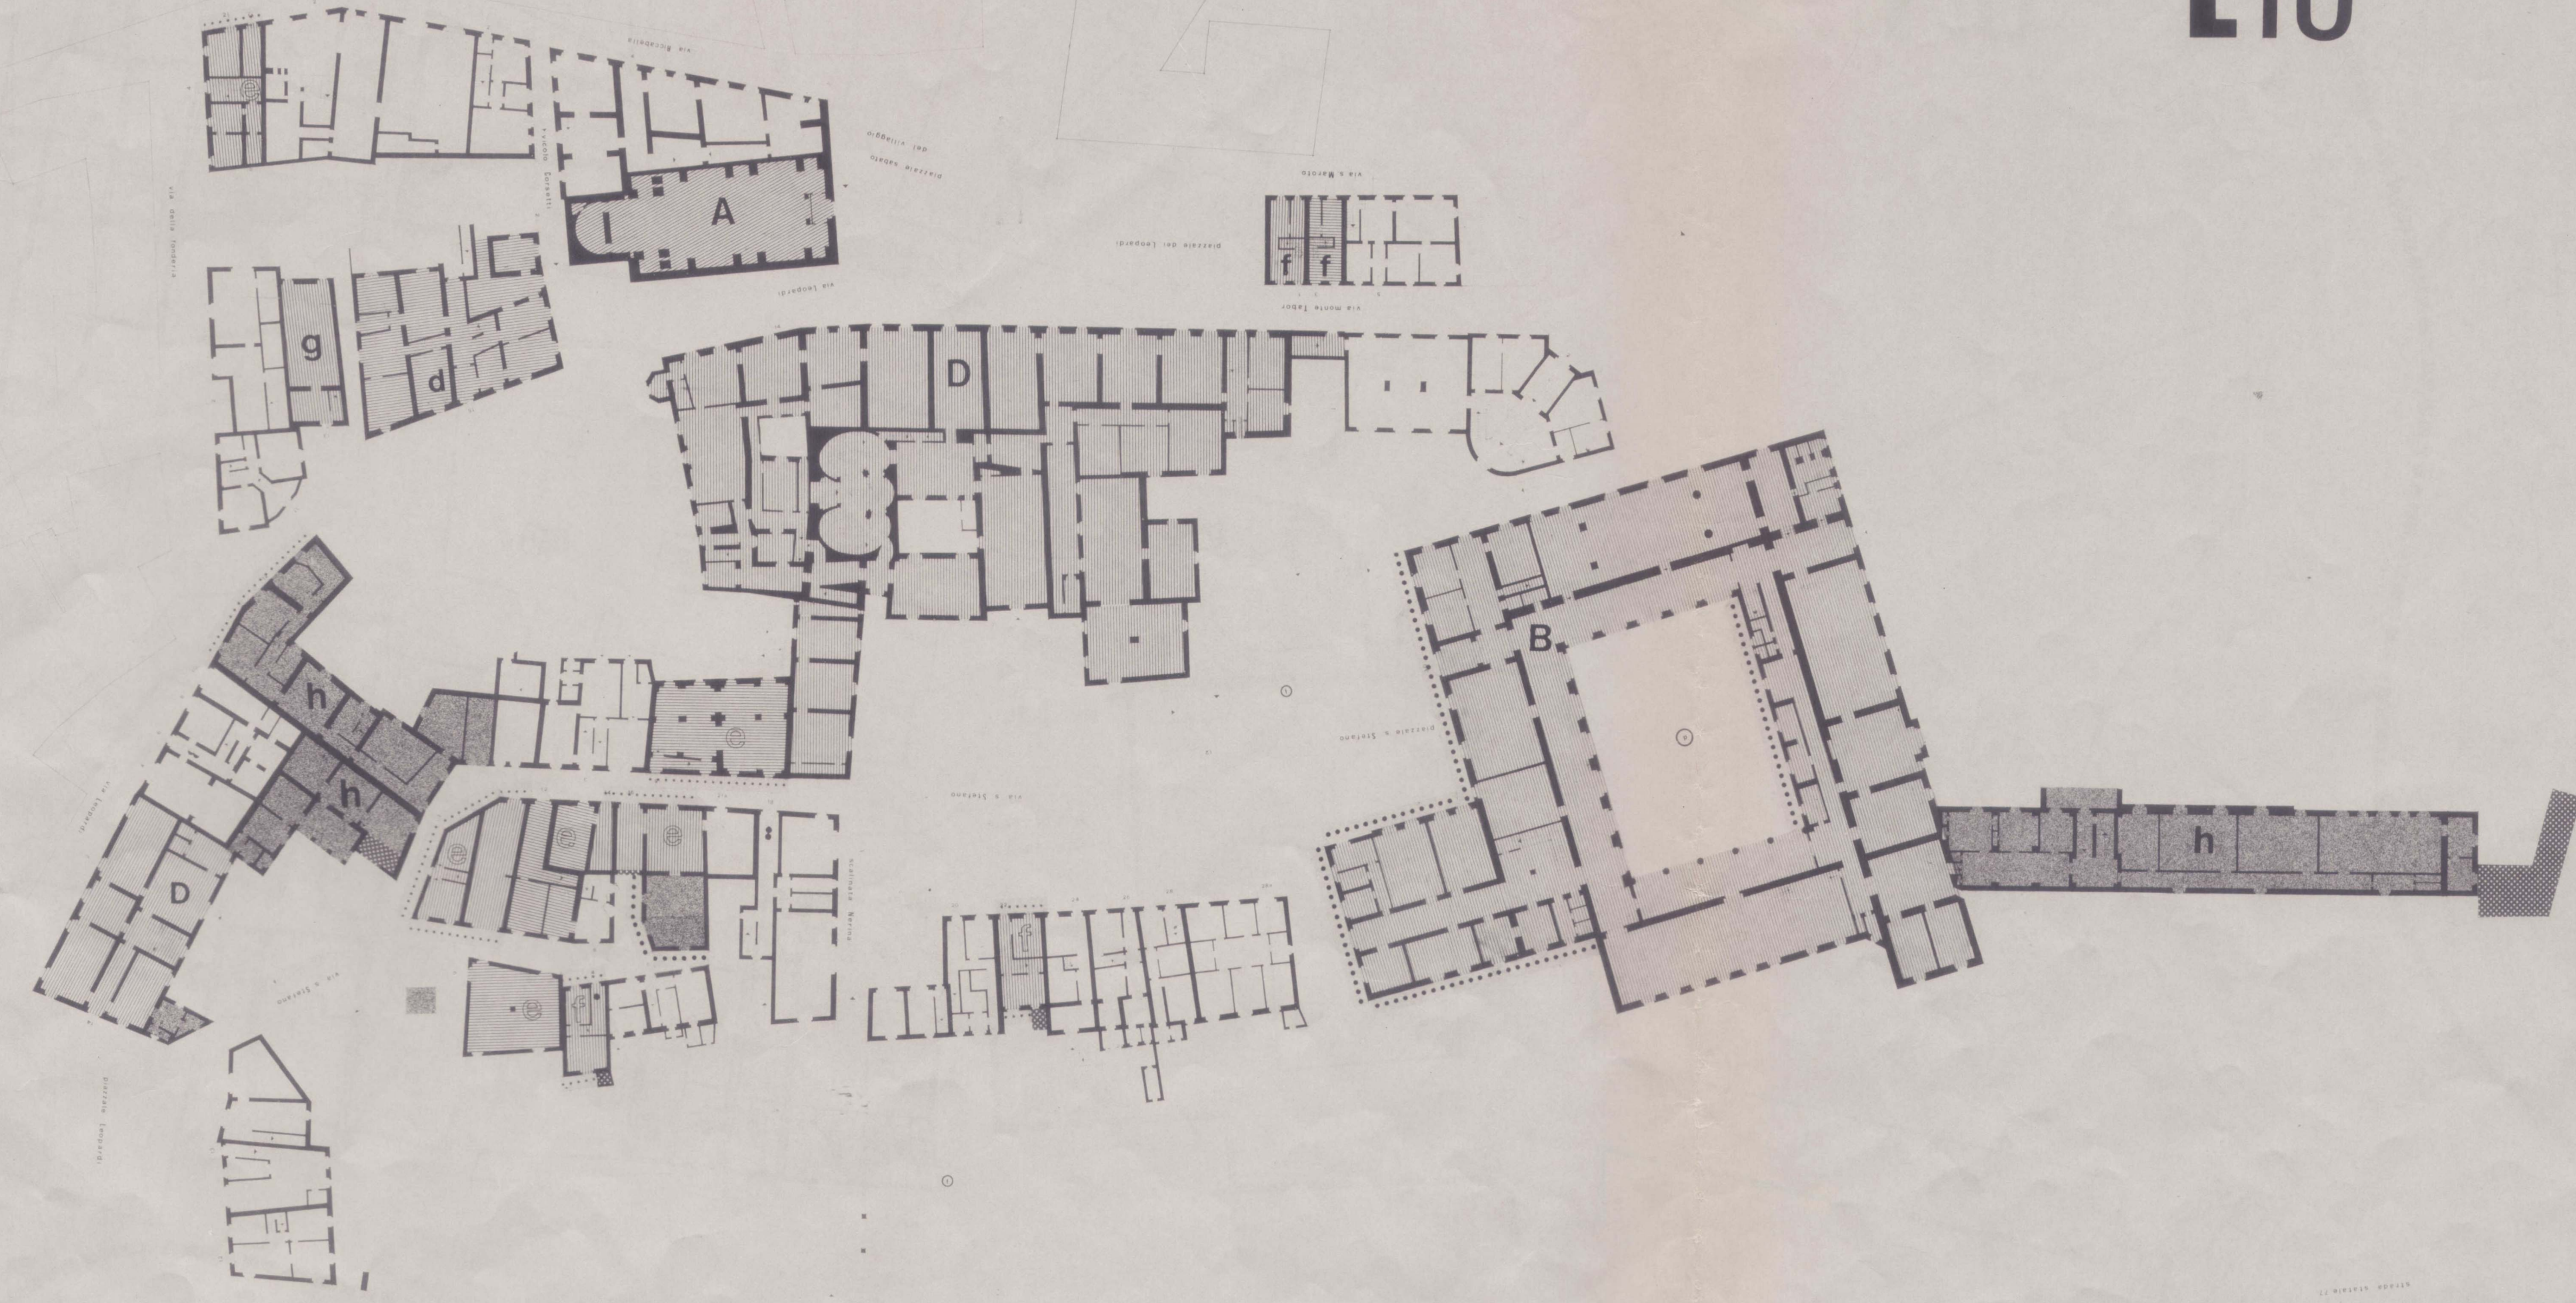
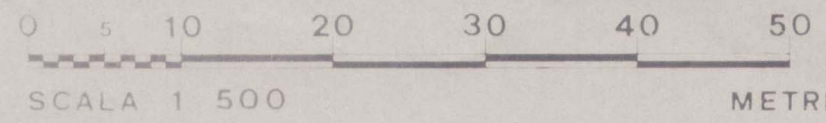


A	EDIF SPECIALISTICO NODALE	ART 29
B	EDIF SPECIALISTICO SERIALE	ART 30
C	GRANDE EDIF A CORTE INTERNA	ART 31
Dd	GRANDE EDIF A CORTE ESTERNA	ART 32
Ee	EDIF SEMPLICE IN LINEA	ART 33
Ff	EDIF A SCHIERA	ART 34
Gg	ATIPICO	ART 35
h	CORPO SECONDARIO	CORPO SECONDARIO ELIMINABILE ART 36
	VOLUME IN CONTRASTO CON L'AMBIENTE	ART 41


ABCDEF	DI PARTICOLARE VALORE STORICO ARCHITETTONICO
defg	DI VALORE AMBIENTALE
	DI SCARSO VALORE STRUTTURALE

PROSPETTO IN PARZIALE CONTRASTO CON L'AMBIENTE


PROSPETTO IN TOTALE CONTRASTO CON L'AMBIENTE

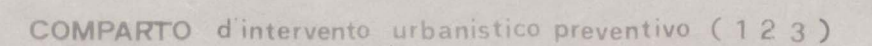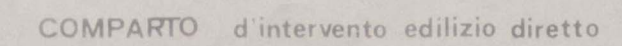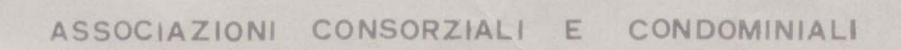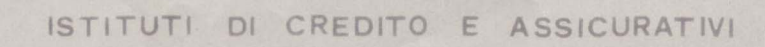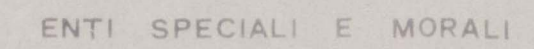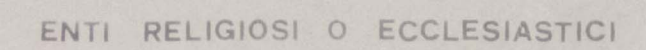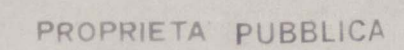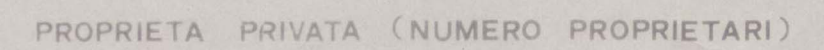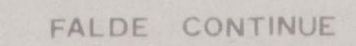

legenda tavole G

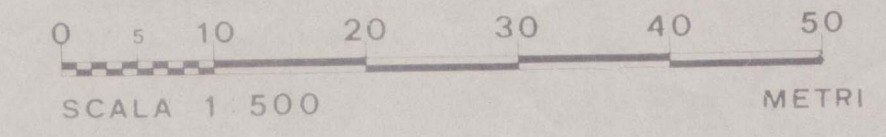


ATTREZZATURE

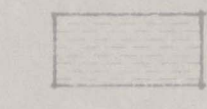


AREE PUBBLICHE ATTREZZATE DI PROGETTO



PARCHEGGI DI PROGETTO

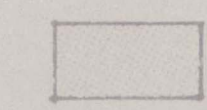


CONTENITORI PUBBLICI DA ATTIVARE PER INTERO

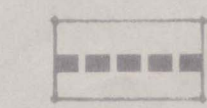

PEDONALE DI PROGETTO





GARAGES DI PROGETTO

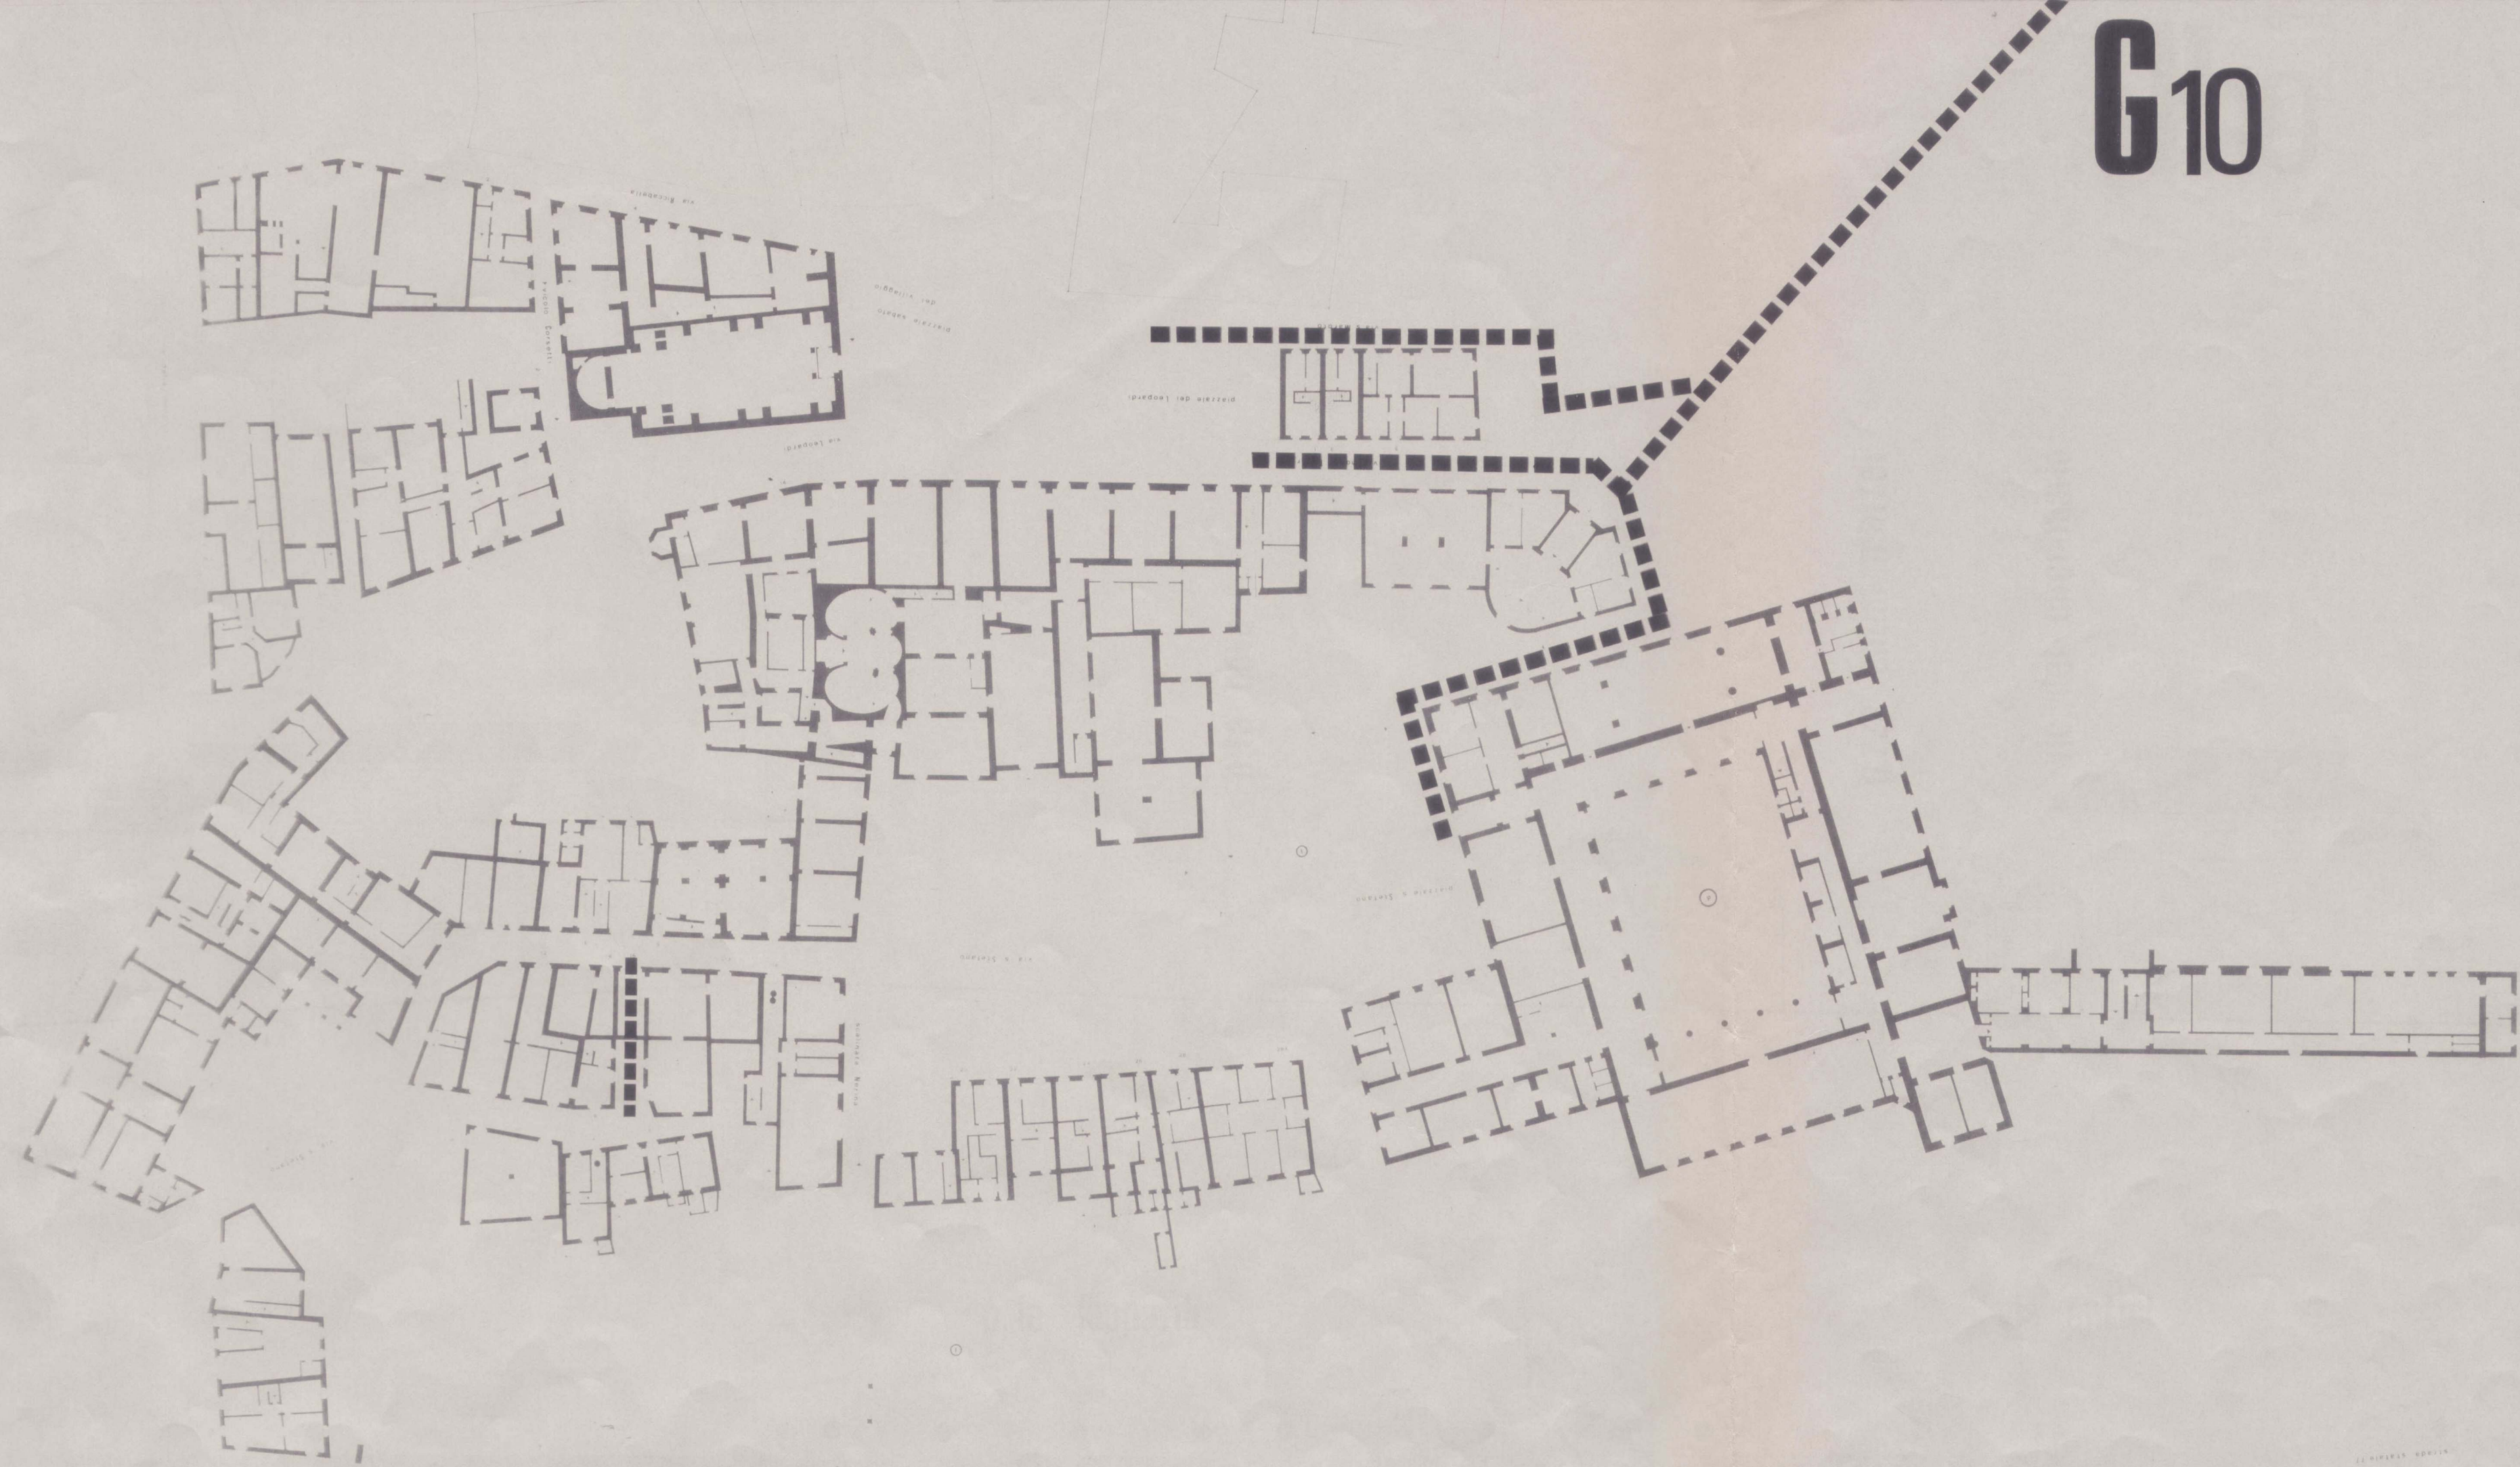


PROSPETTI

- ● PROSPETTO UNITARIO
- ▲ ▲ PARTICELLA CATASTALE

classificazione prospetti

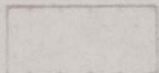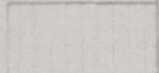-  DI PARTICOLARE VALORE STORICO ARCHITETTONICO
-  DI VALORE AMBIENTALE
-  NUOVO ACCETTABILMENTE INSERITO
-  IN PARZIALE CONTRASTO CON L'AMBIENTE
-  IN CONTRASTO CON L'AMBIENTE

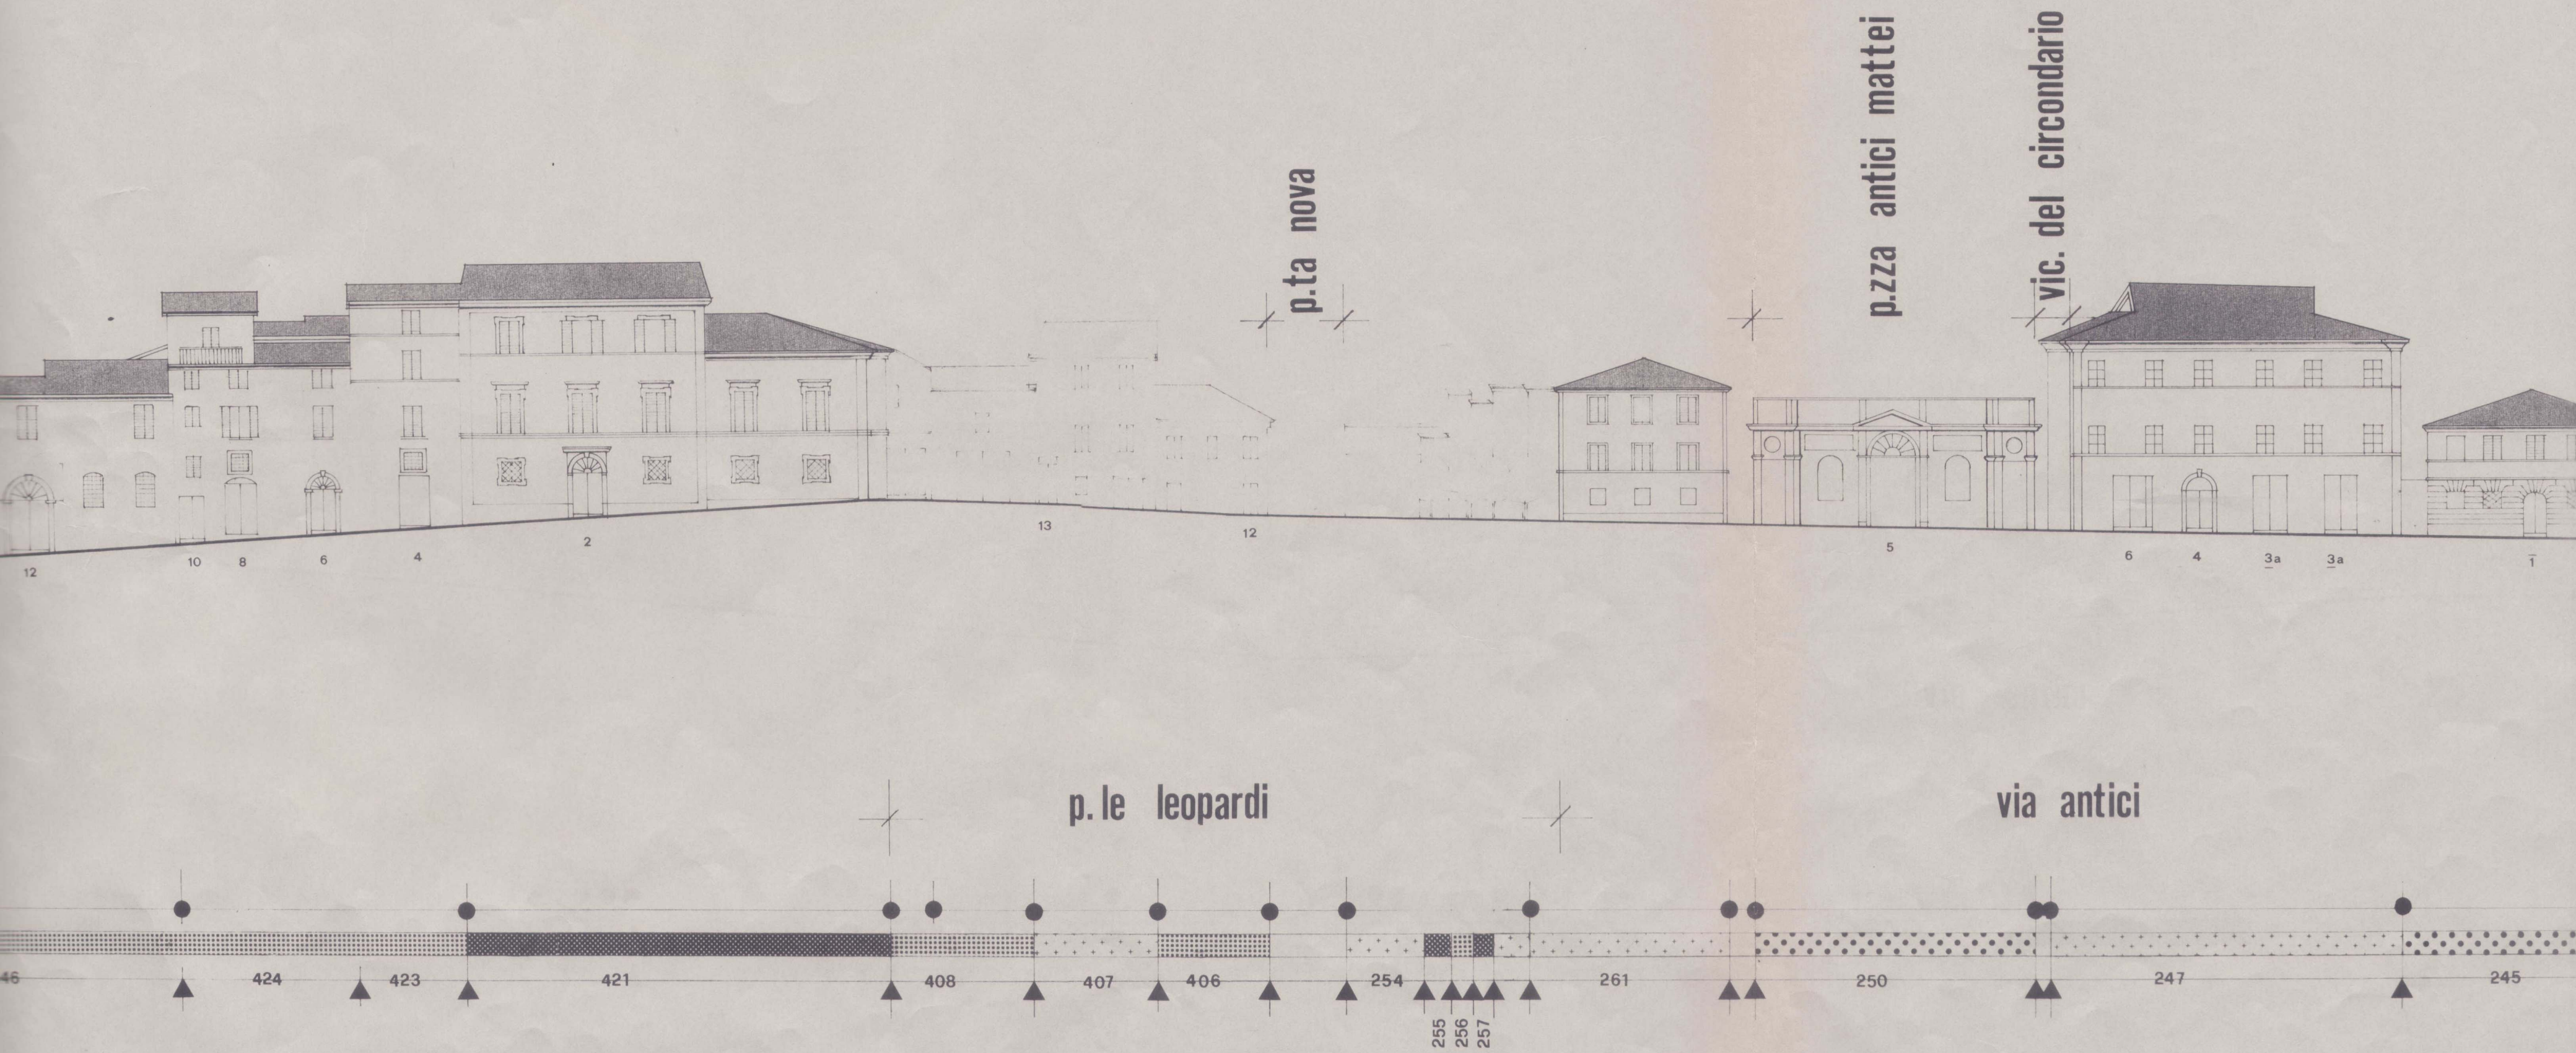

PROSPETTI

● ● PROSPETTO UNITARIO

▲ ▲ PARTICELLA CATASTALE

classificazione prospetti


● PARTICOLARE VALORE STORICO ARCHITETTONICO

□ DI VALORE AMBIENTALE

□ NUOVO ACCETTABILMENTE INSERITO

□ IN PARZIALE CONTRASTO CON L'AMBIENTE

■ IN CONTRASTO CON L'AMBIENTE

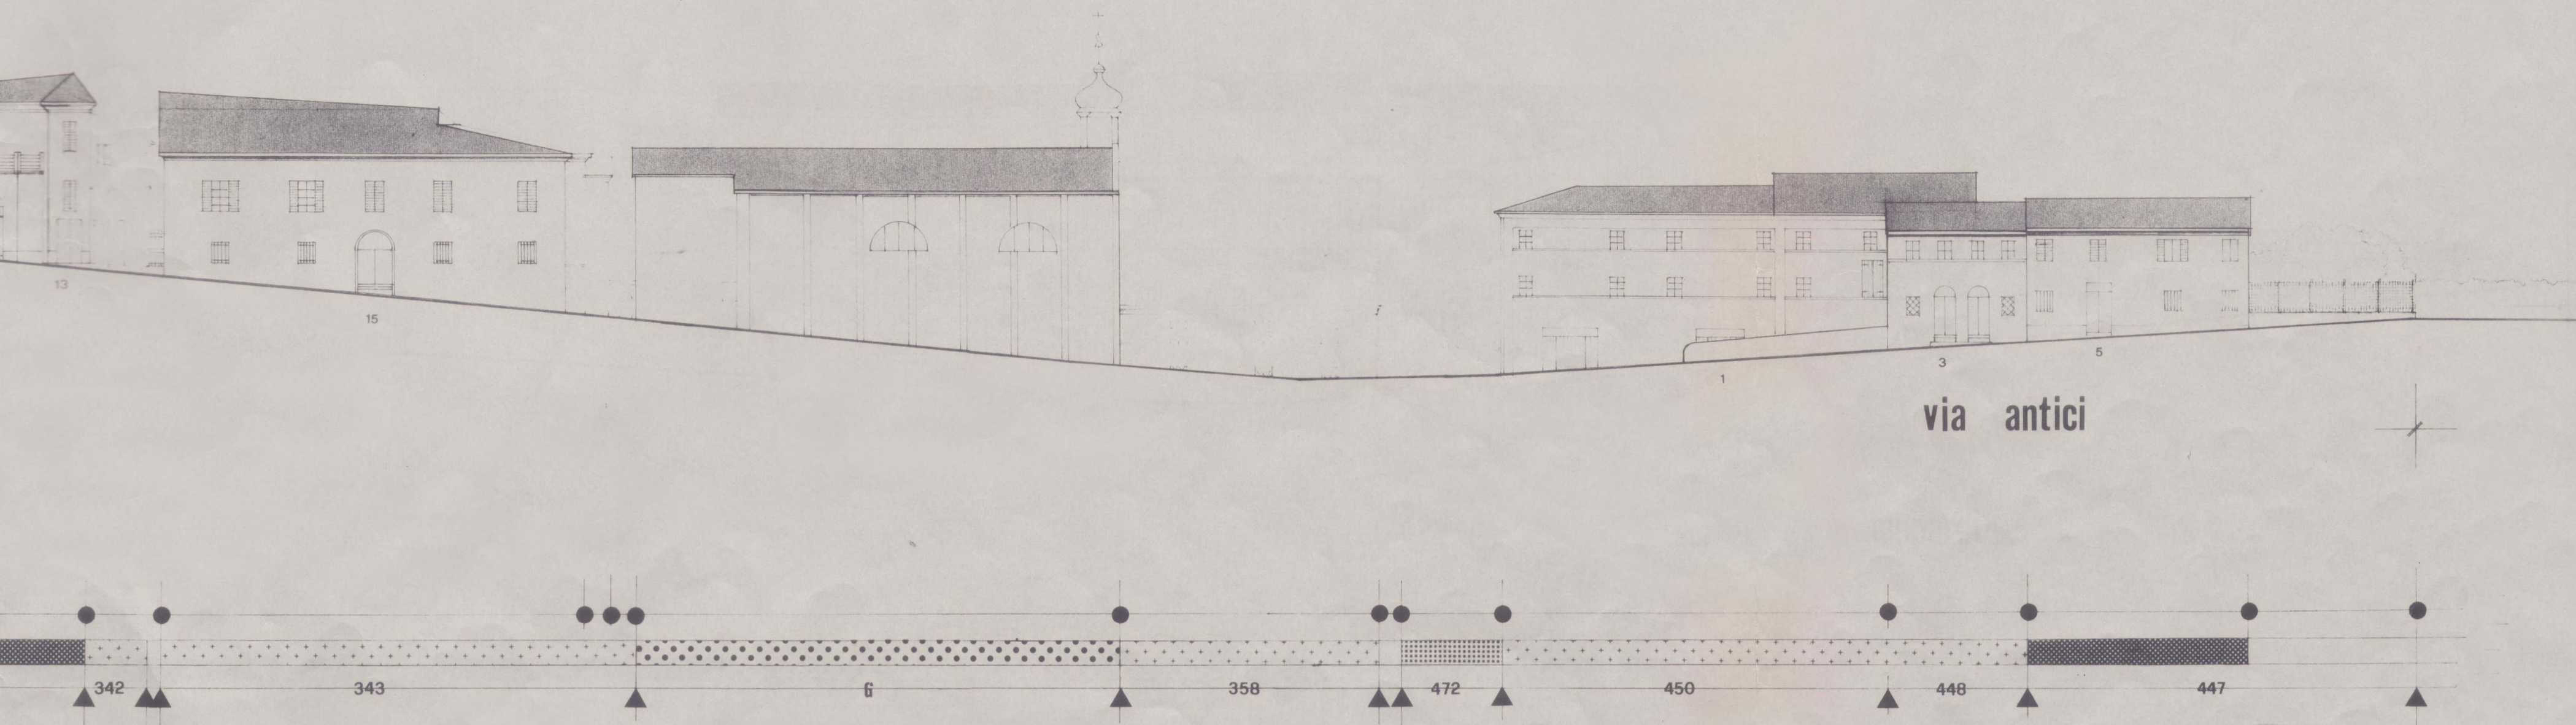

PROSPETTI

- ● PROSPETTO UNITARIO
- ▲ ▲ PARTICELLA CATASTALE

classificazione prospetti

- DI PARTICOLARE VALORE STORICO ARCHITETTONICO
- DI VALORE AMBIENTALE
- NUOVO ACCETTABILMENTE INSERITO
- IN PARZIALE CONTRASTO CON L'AMBIENTE
- IN CONTRASTO CON L'AMBIENTE

