

COMUNE di RECANATI

Progetto

Variante parziale P.R.G. – Località Montefiore
Lottizzazione Pompozzi – C7

Ubicazione intervento

Località Montefiore – Via Flaminia

Oggetto

SEZIONI SUL TERRENO

STATO ATTUALE

Tav. n.

8

Data

Marzo 2015

Proprietario


Pompozzi Alberina

Progettista


Arch. Andrea Pieristè

ANDREA PIERISTE’ – ARCHITETTO – VIA BEATO PIACIDO 19 – RECANATI (MC) TEL. 0717978491

- A
- FABBRICATO DA RESTAURARE
- B
- FABBRICATO DA RISTRUTTURARE
- C
- FABBRICATO DA DEMOLIRE
-
- LINEA TERRA STATO ATTUALE
-
- LINEA TERRA STATO DI PROGETTO

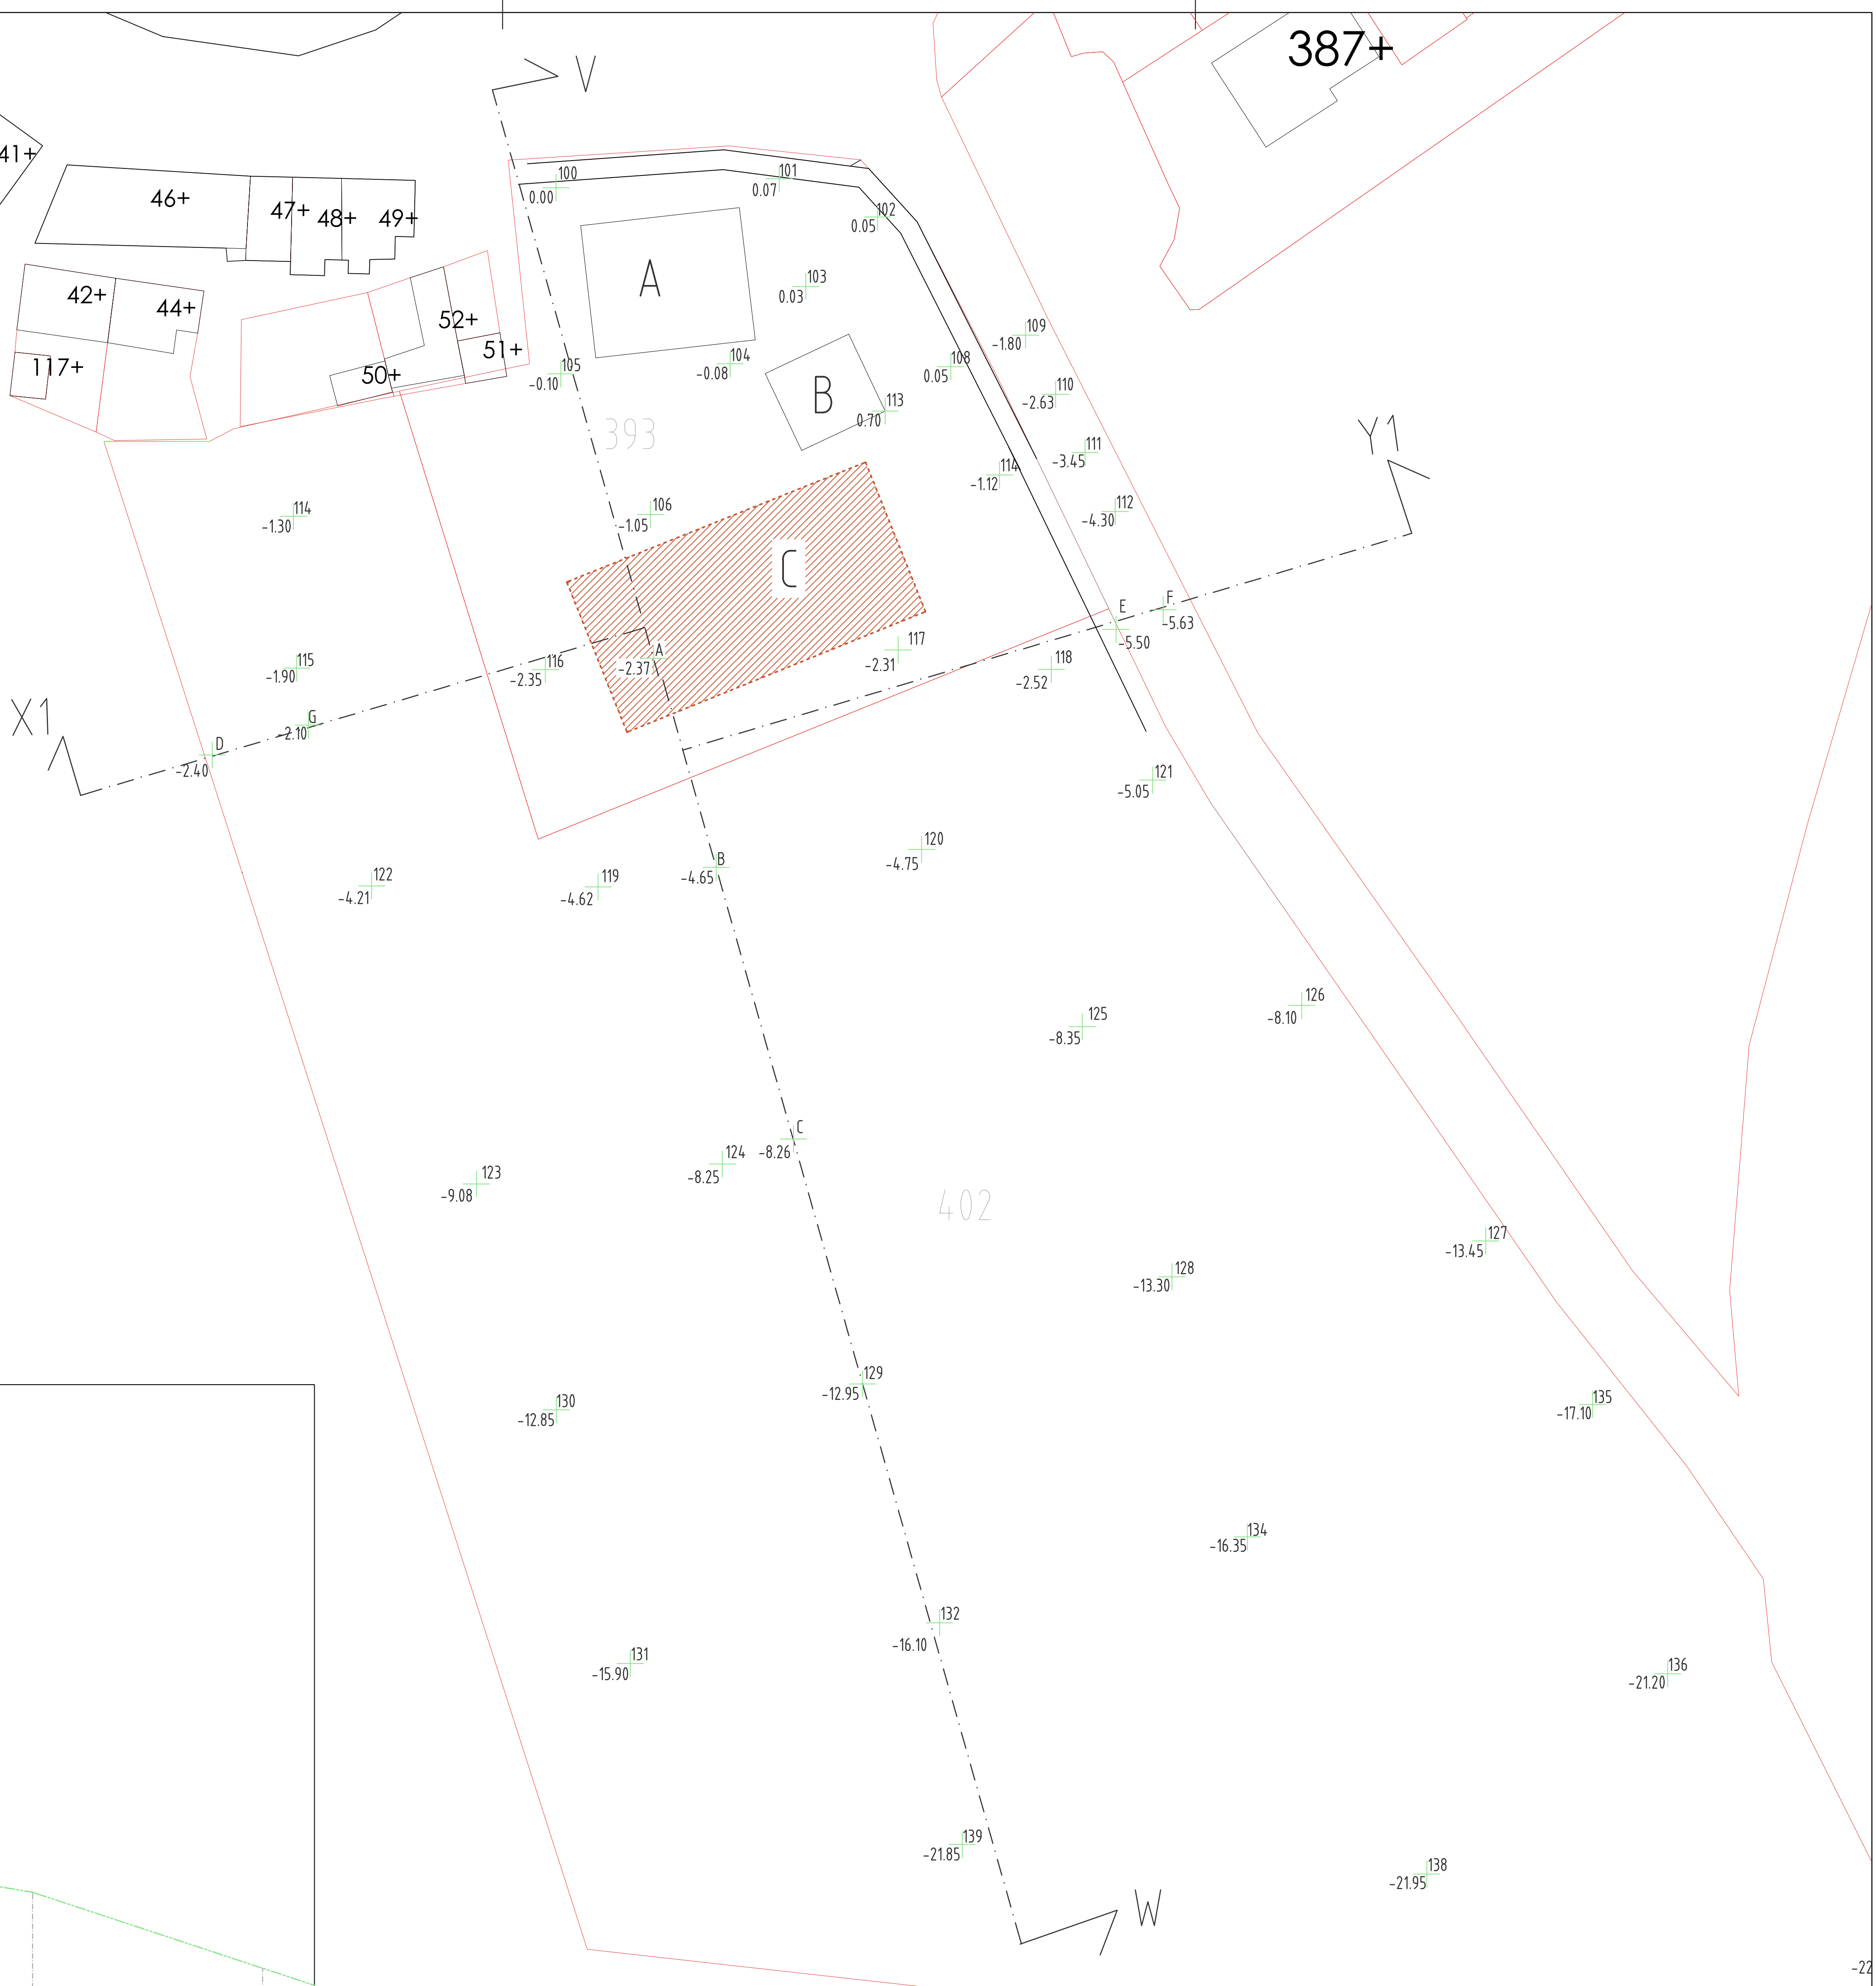

Sezione X1-Y1

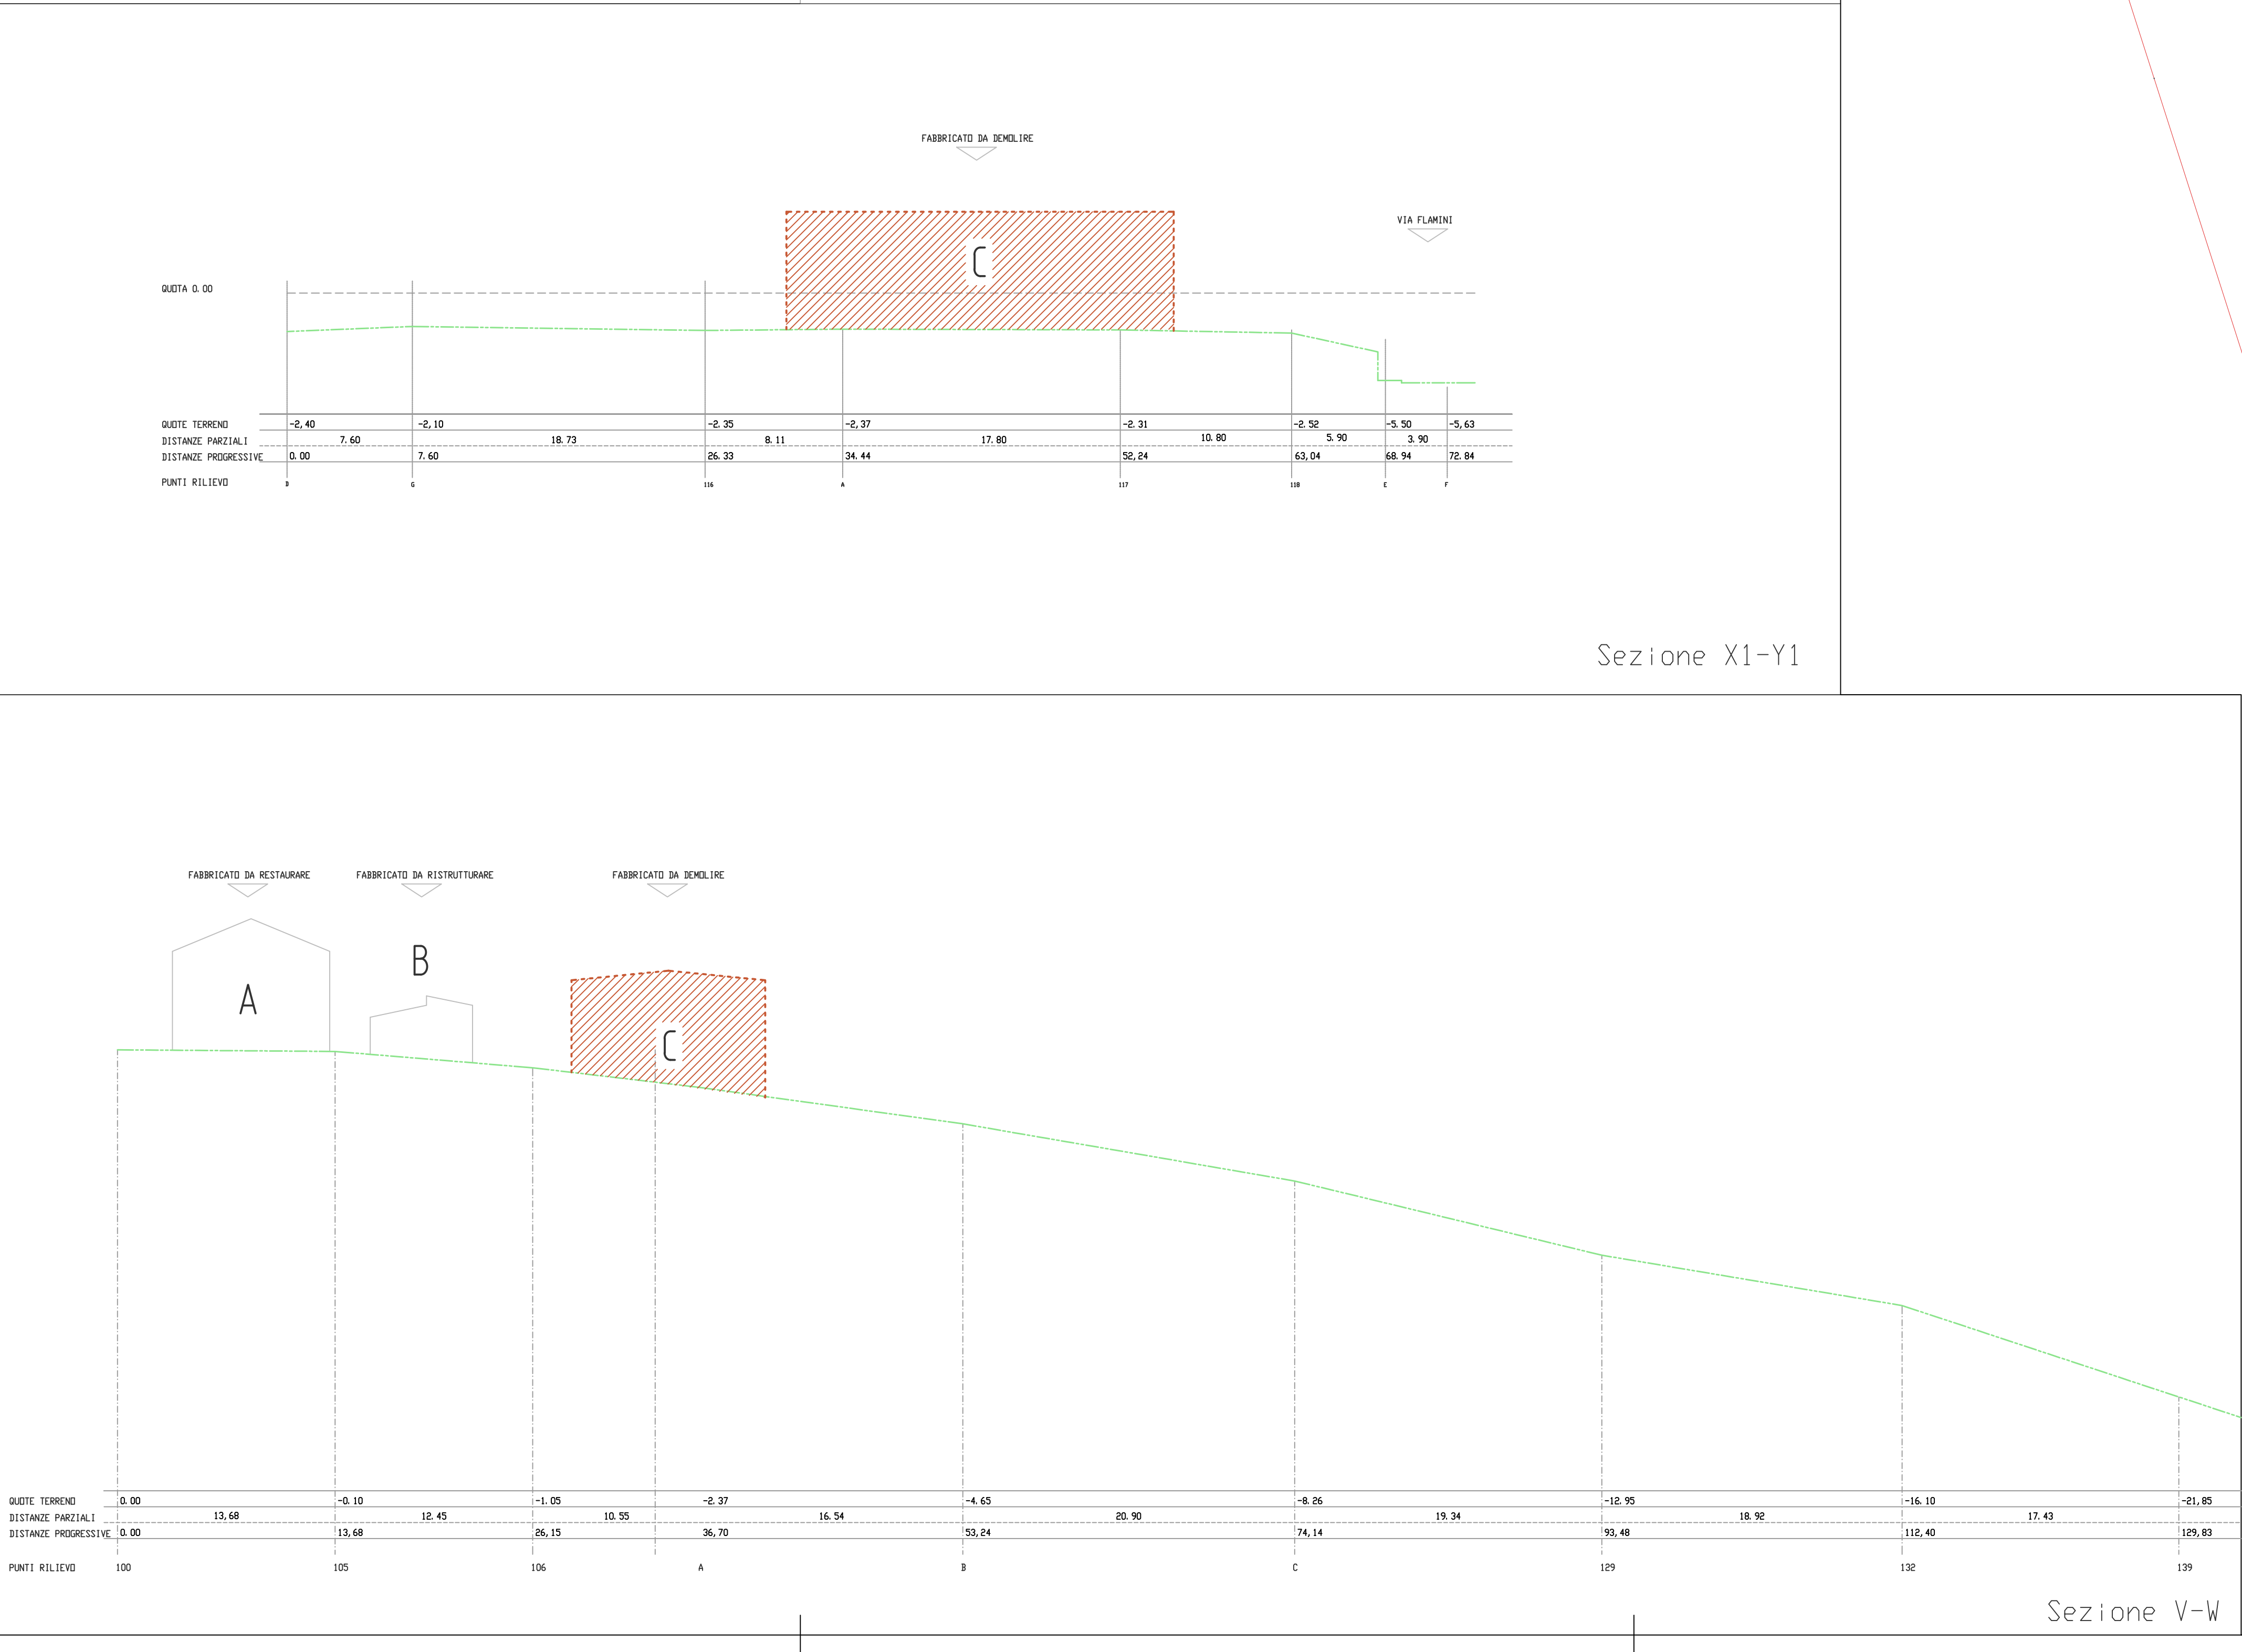

Sezione V-W

Planimetria
Scala 1:250