



COMMITTENTE: Impresa edile Martarelli Paolo

UBICAZIONE: Via Musone (località Villa Musone Squartabue)
Foglio 6 P.la 205-207

firma del committente _____

STATO DI PROGETTO REALIZZAZIONE DI CAPANNONE INDUSTRIALE PER RICOVERO ATTREZZATURE

OGGETTO: SCHEMA DELLA RETE FOGNARIA (integrazioni dicembre 2015)

Tavola: Data: ottobre 2015
S.1 Scala: 1:200



Comune: _____

Il tecnico progettista

Arch. Massimo Belelli

iscritto all'Albo degli Architetti, Pianificatori,
Paesaggisti e Conservatori della provincia di
Macerata al n° 445
studio:
Pia S. Vito 3
62019 Recanati (Mc)
Tel. Fax. 071 7572830 cell. 328 0295256
codice fiscale: 821380729102191

timbro e firma del tecnico

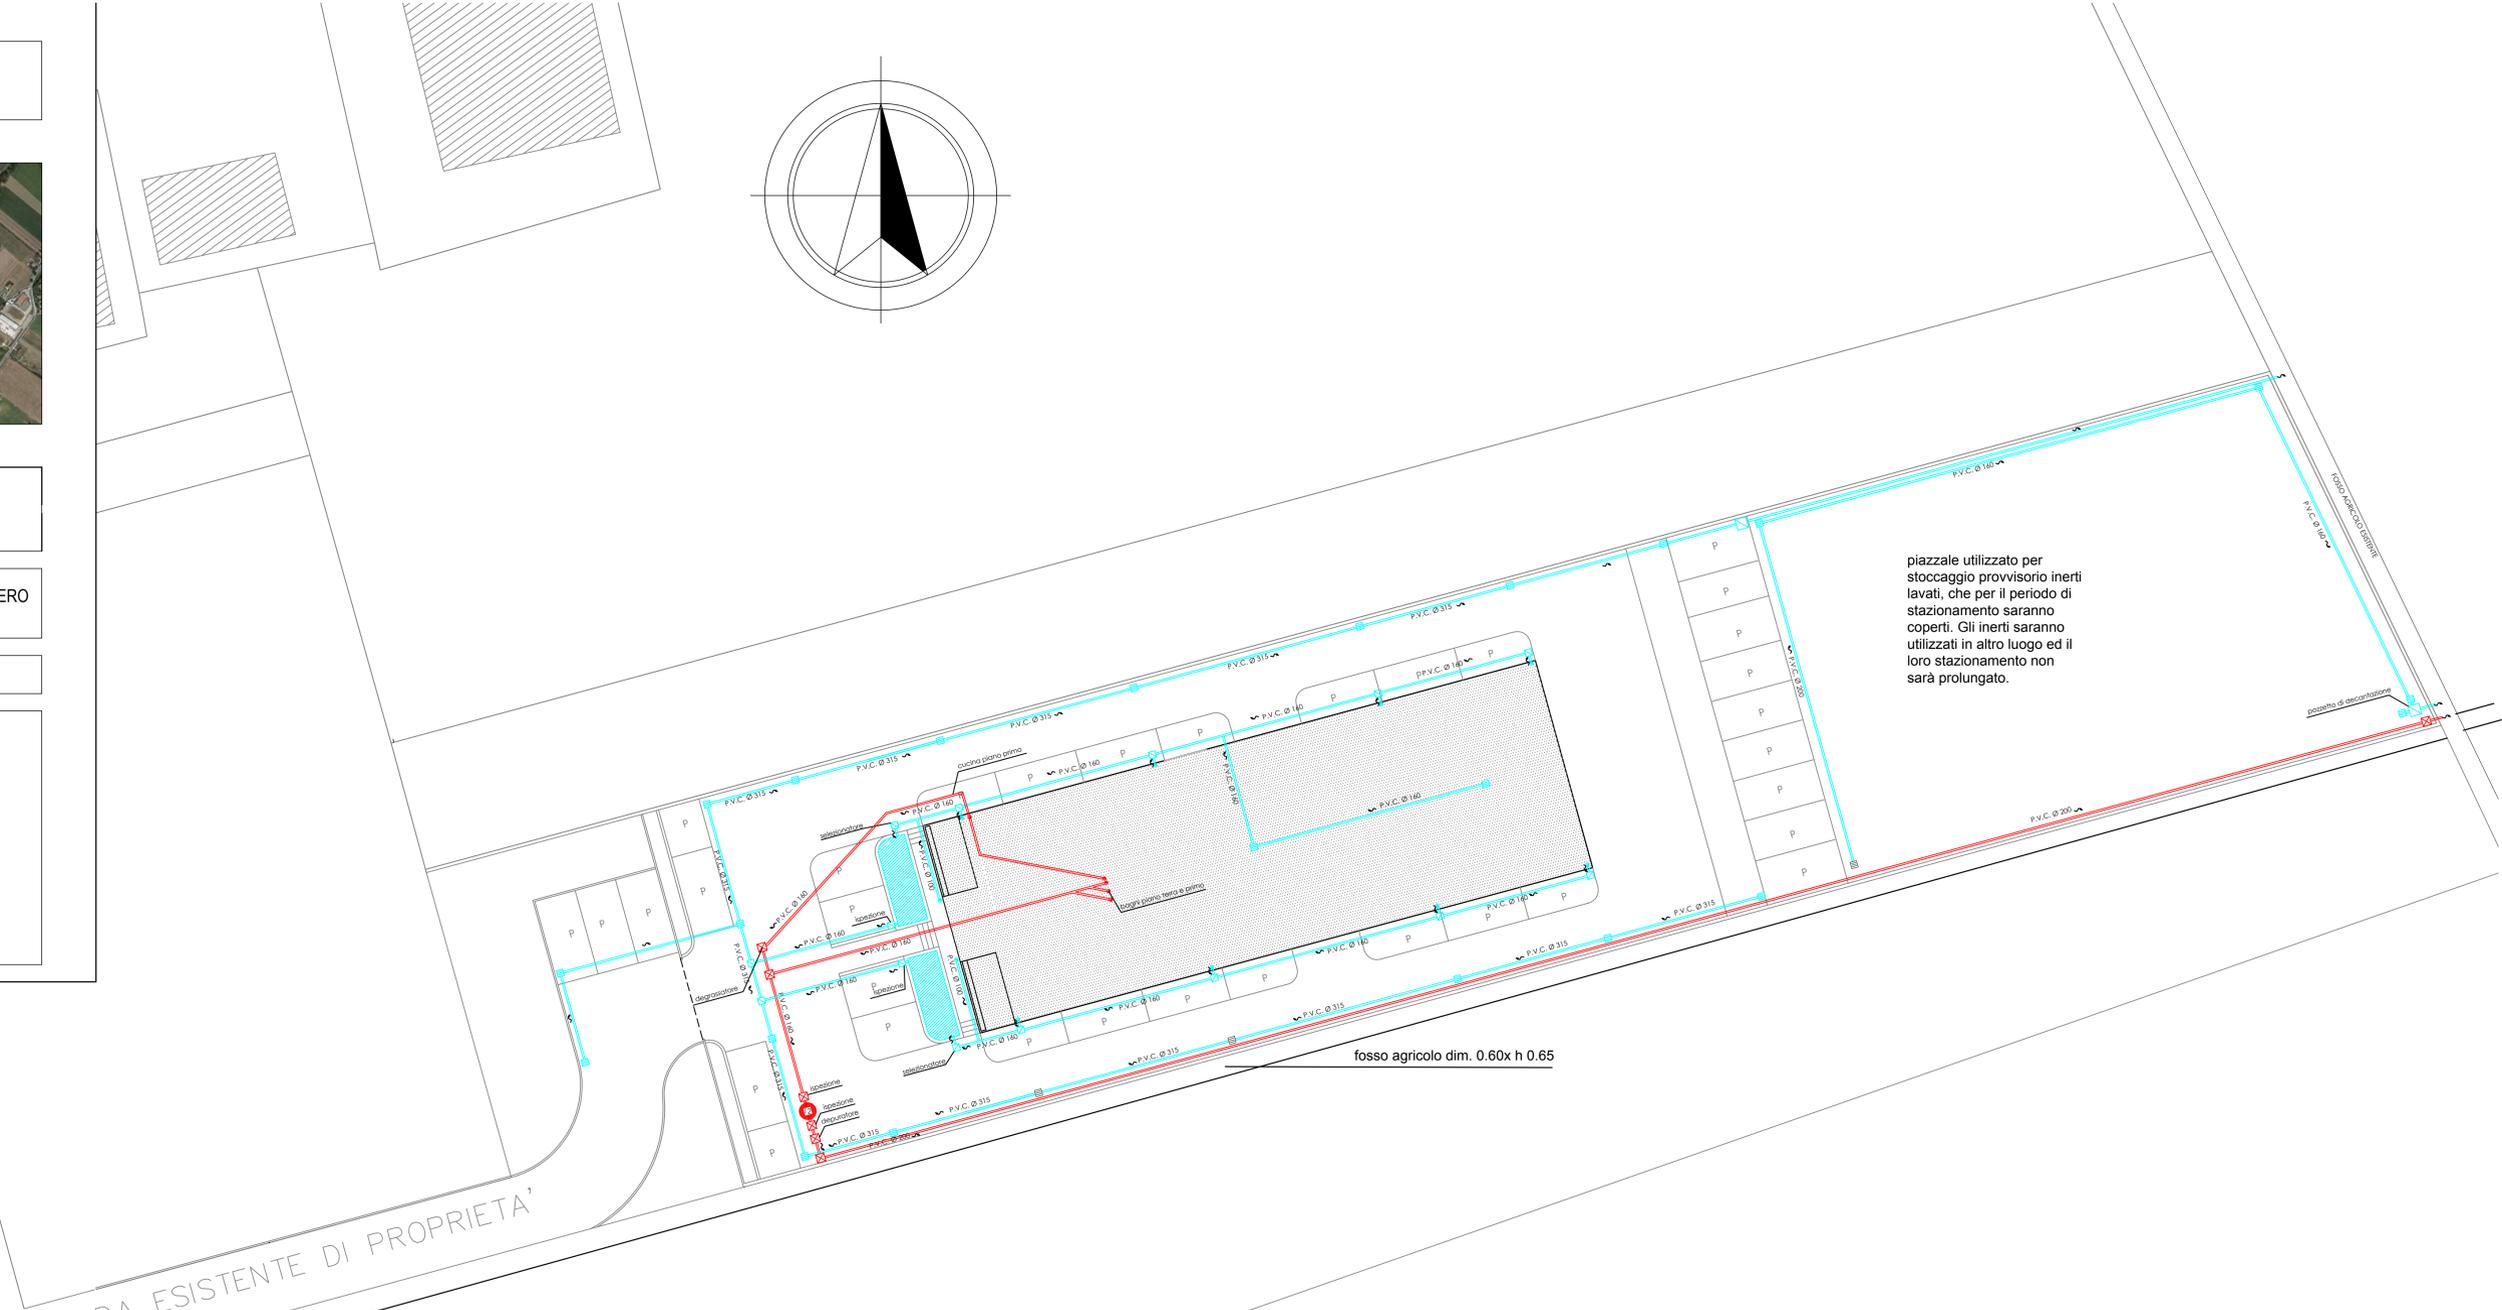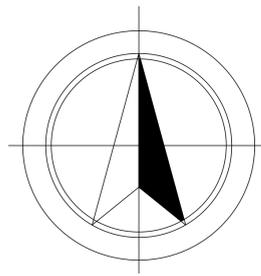

LEGENDA

— LINEA ACQUE BIANCHE Tubi in P.V.C.

— LINEA ACQUE NERE Tubi in P.V.C.

⊗ VASCA IHMMOF

⊗ Scarico acque nere

⊗ Discendenti pluviali in rame

⊗ Pozzetti ispezionabili in cls vibrocompresso 40x40 e 50x50 con chiusini carrabili in ghisa – acque bianche e nere

⊗ Caditoia in ghisa


▒ vasche di raccolta acque piovane dai pluviali

STRADA ESISTENTE DI PROPRIETA'

fosso agricolo dim. 0.60x h 0.65

piazzale utilizzato per stoccaggio provvisorio inerti lavati, che per il periodo di stazionamento saranno coperti. Gli inerti saranno utilizzati in altro luogo ed il loro stazionamento non sarà prolungato.

Particolare vasche di accumulo

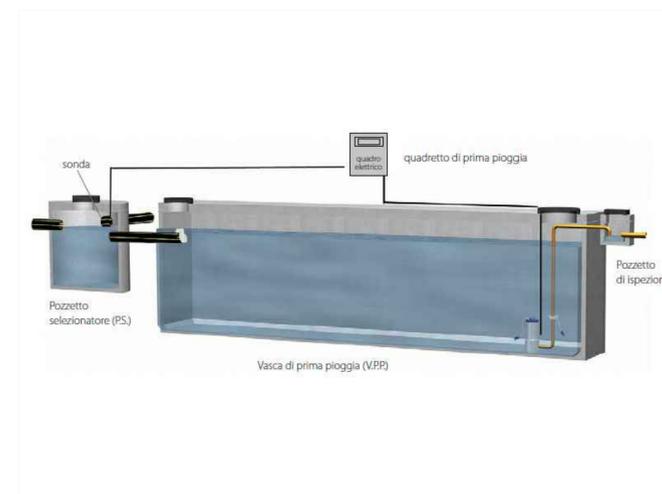

Particolare pozzetto acque nere

