



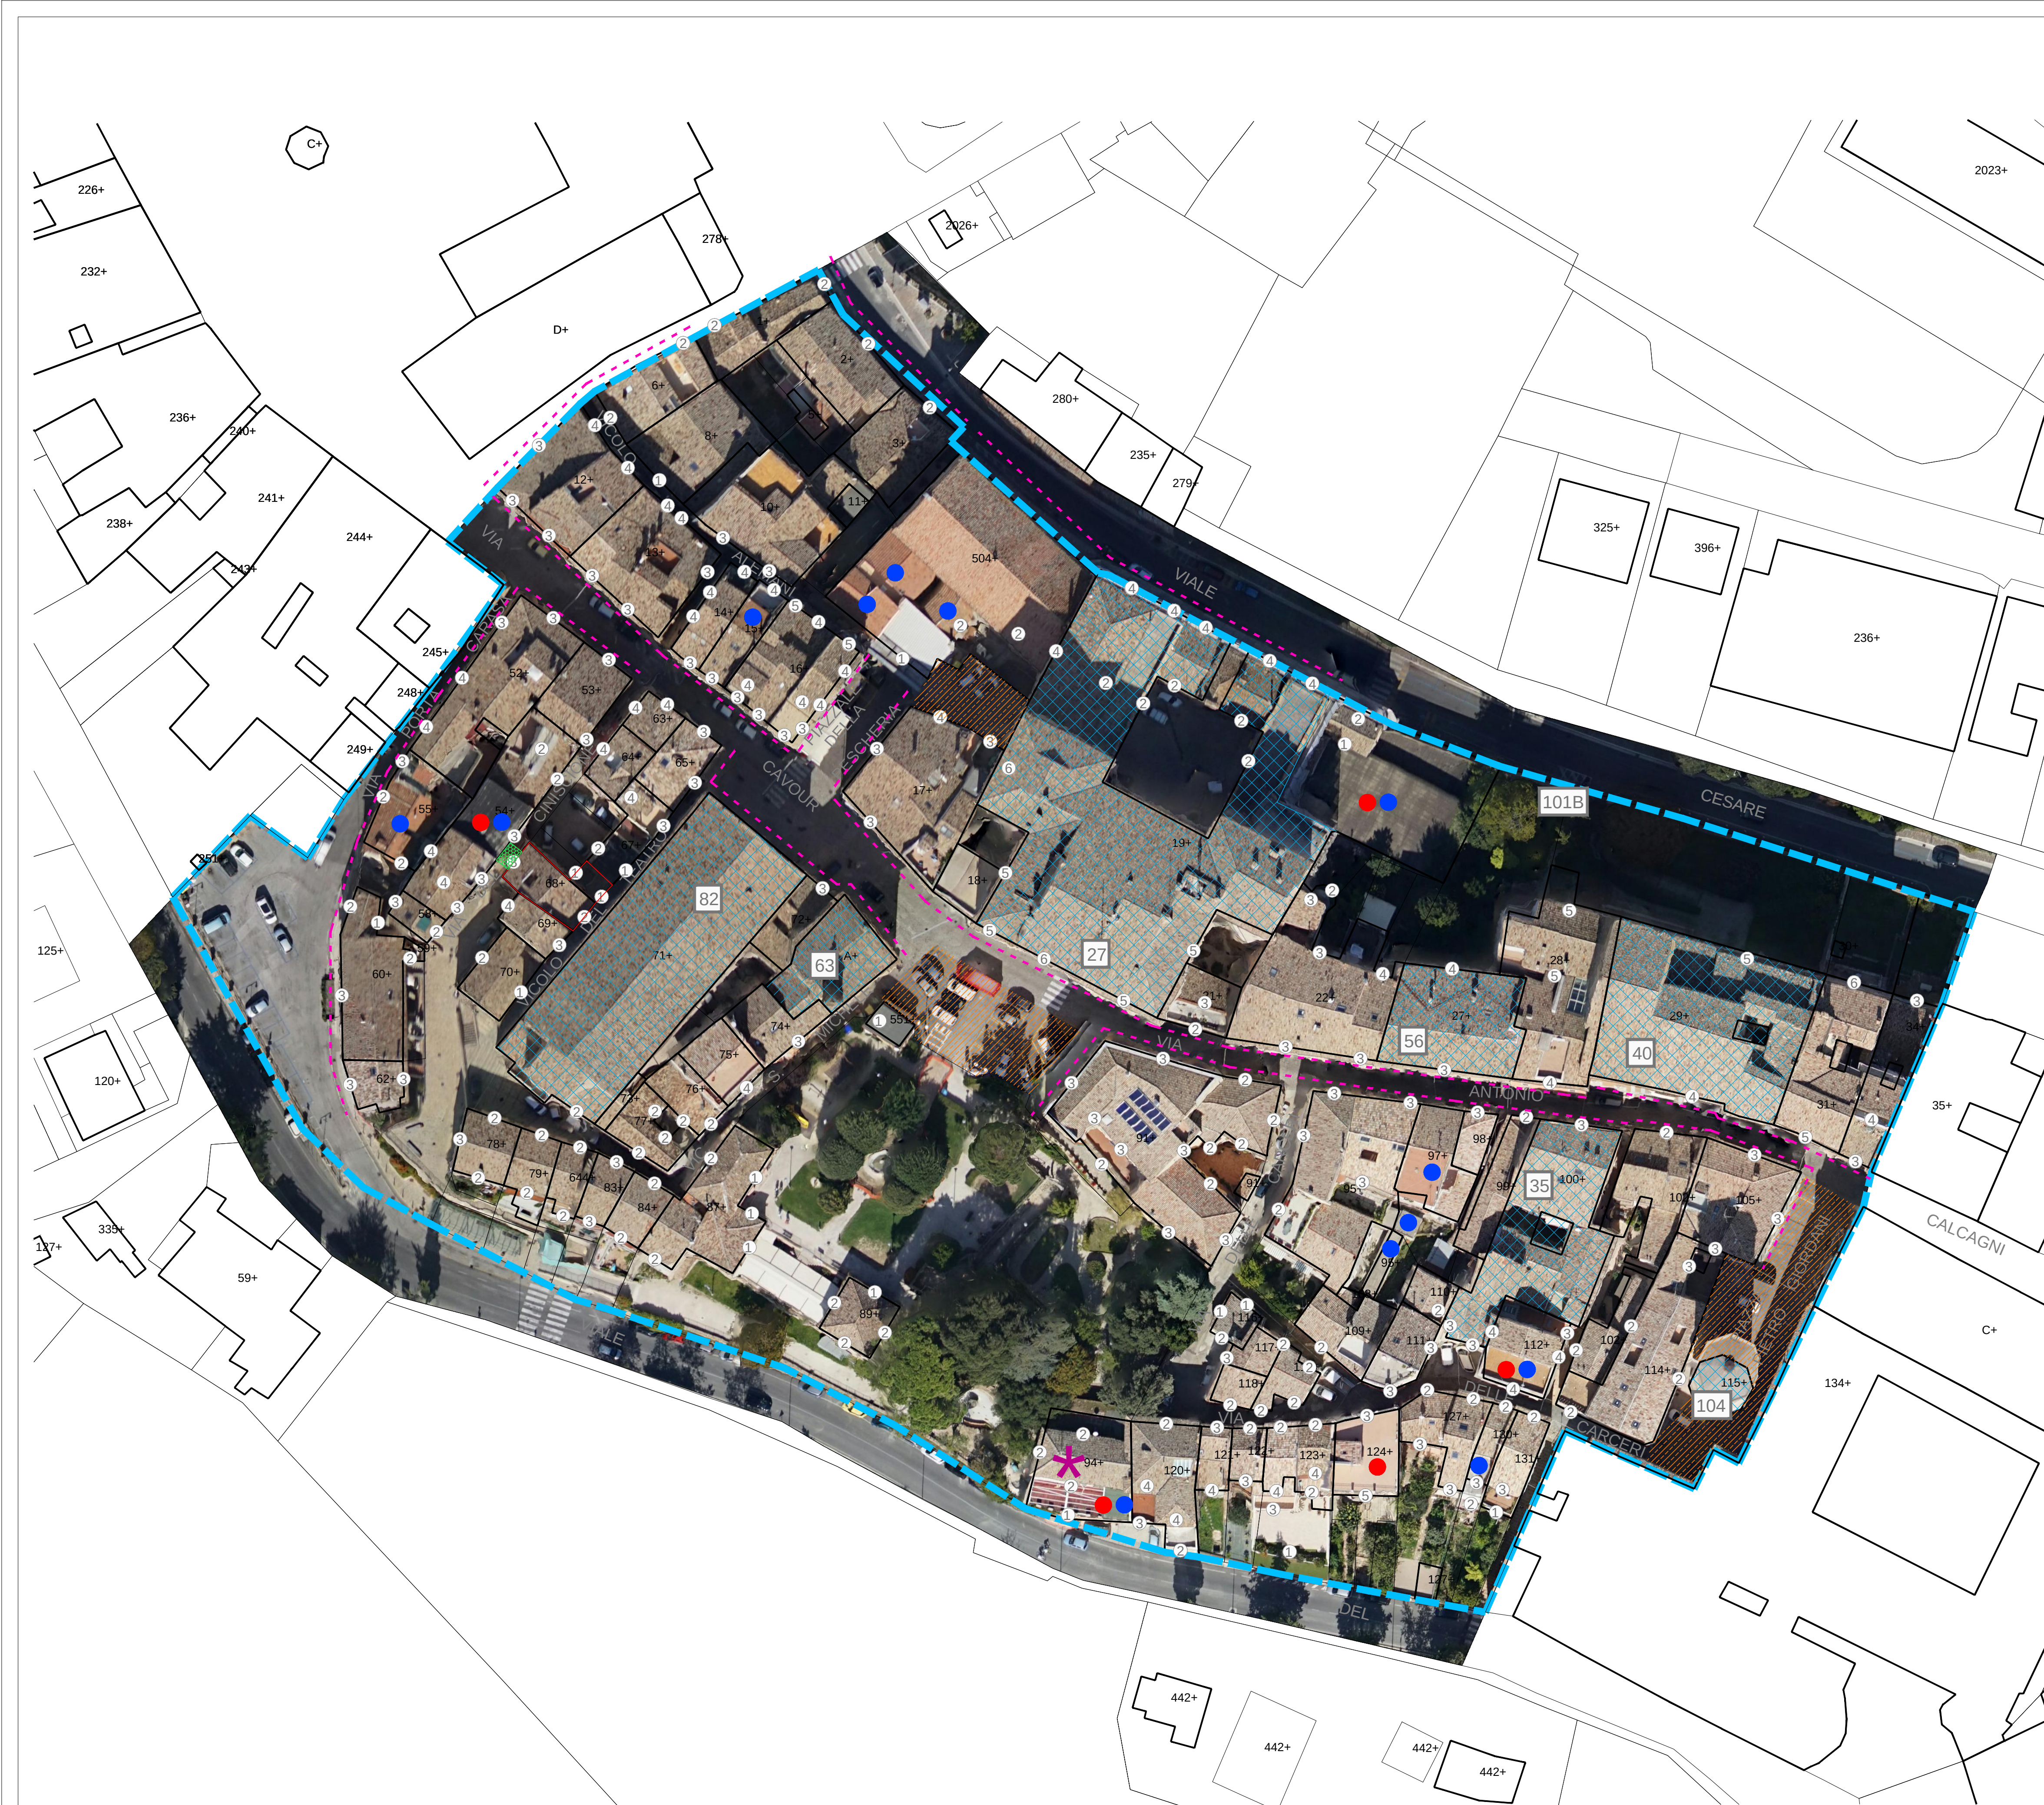

- LEGENDA**
- DELIMITAZIONE DEL SETTORE
 - PROSPETTI CON FOTORESTITUZIONE
 - EDIFICIO VINCOLATO
ai sensi Parte II, Titolo I, Capo I del D.Lgs. n. 42/2004
 - RIFERIMENTO UNIVOCO IMMOBILE VINCOLATO - N.T.A. Allegato Q
 - COPERTURA CON DIFFORMITA' DI TIPOLOGIA - art. 8.1.1
 - COPERTURA CON DIFFORMITA' DI MATERIALE - art. 8.8.2
 - NUMERO DEI PIANI
 - PAVIMENTAZIONE INCONGRUA SU VIABILITA' DI CLASSE 1 - art. 21
 - PAVIMENTAZIONE INCONGRUA SU VIABILITA' DI CLASSE 2 - art. 21
 - PASSI AEREI - art. 18
 - EDIFICI COLLABENTI - art. 8.3

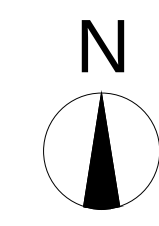

Piano Particolareggiato del Centro Storico


in variante al P.R.G.

Progettisti:
iBitiAssociati Studio di Architettura
Arch. Andrea Biti Arch. Giacomo Biti
Arch. Michela Bartolini Arch. Federica Stacchiotti

R.U.P.: Arch. Jessica Tarducci



OGGETTO:
Settore 5 - PLANIMETRIA
Ortofoto con analisi delle coperture
e delle pavimentazioni

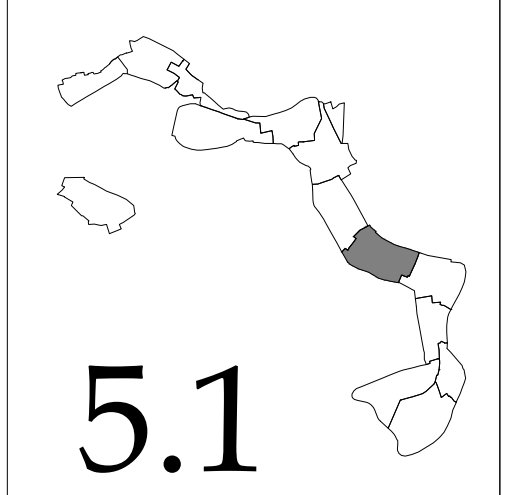

Gennaio 2019 Scala 1:500

5.1