



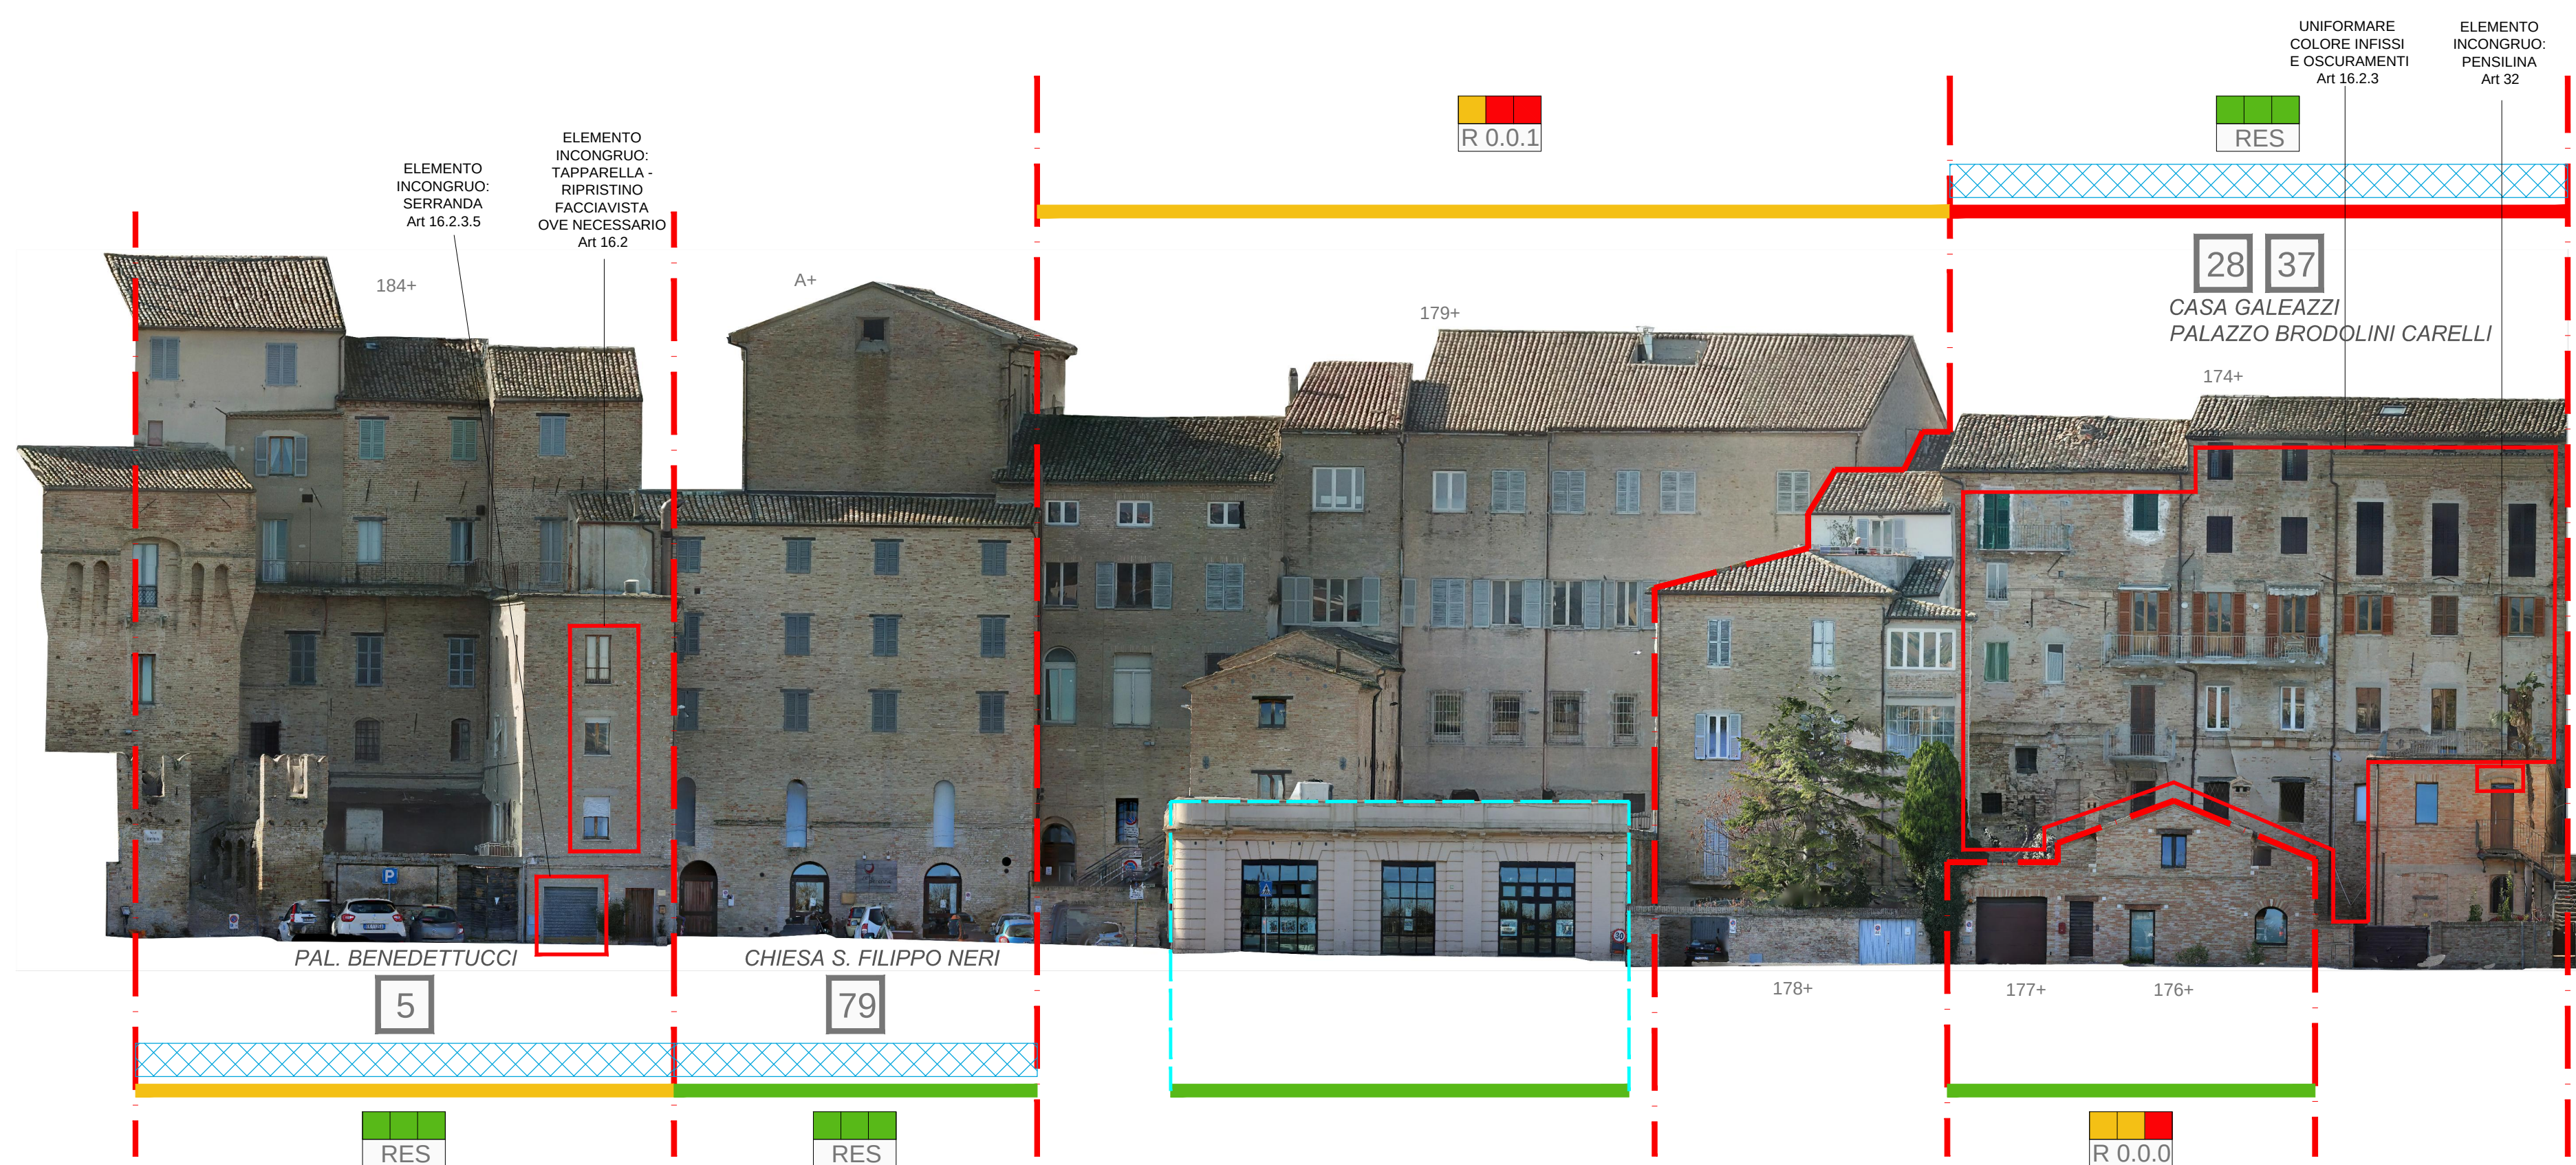

VIALE CESARE BATTISTI

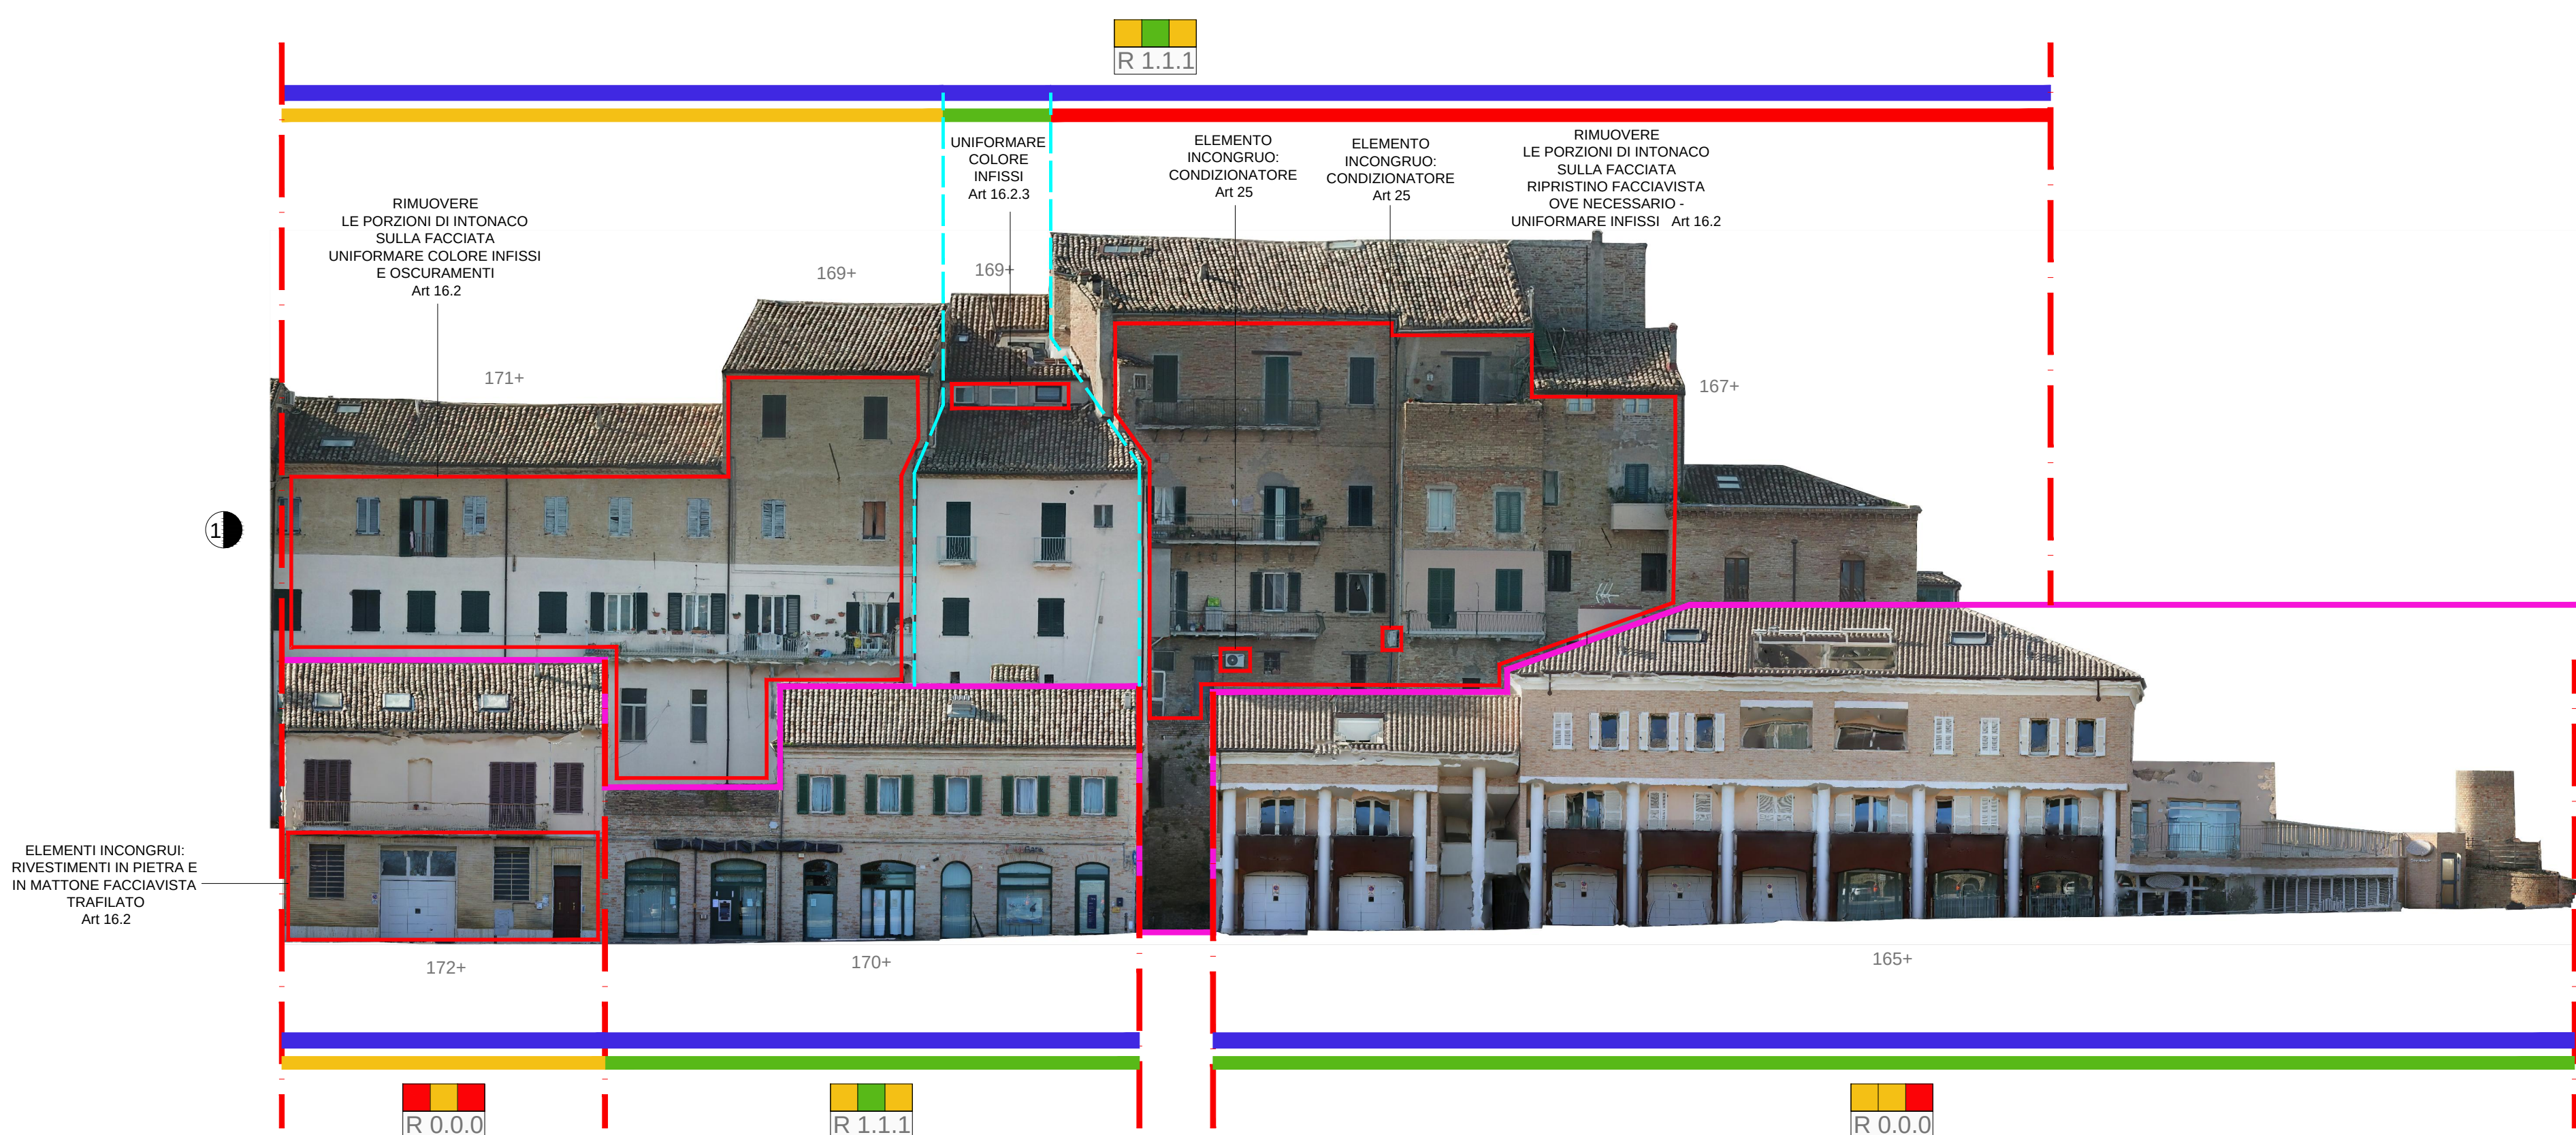

VIALE CESARE BATTISTI

LEGENDA

- LIMITE UNITA' OMOGENEE
- LIMITE TRA FACCIAE UNITARIE
Eventuali interventi devono riguardare la totalità del prospetto individuato
- PROSPETTO CON PRESCRIZIONI - art 11.4.2
- STATO DI CONSERVAZIONE DEL PROSPETTO: BUONO
- STATO DI CONSERVAZIONE DEL PROSPETTO: MEDIO
- STATO DI CONSERVAZIONE DEL PROSPETTO: PESSIMO
- EDIFICIO VINCOLATO
ai sensi Parte II, Titolo I, Capo I del D.Lgs. n. 42/2004
- RIFERIMENTO UNIVOCO
IMMOBILE VINCOLATO - N.T.A. Allegato Q
- NUMERO DI PARTICELLA
- ELEMENTI INCONGRUI (art 8.2.3)
E PRESCRIZIONI
- ELEMENTI DA CONSERVARE


ANALISI

- VALORE ARCHITETTONICO - art. 7.1
- VALORE AMBIENTALE - art. 7.2
- VALORE STORICO/CULTURALE - art. 7.3
- ALTO
- MEDIO
- BASSO
- IN CONTRASTO
- ALTO
- MEDIO
- BASSO


INTERVENTI AMMESSI

RESTAURO E RISANAMENTO CONSERVATIVO - art. 11.3	RES	VALORE ARCHITETTONICO
RISTRUTTURAZIONE EDILIZIA - art. 11.4	R	VALORE AMBIENTALE
• DEMOL/RICOSTR - art. 11.4.1	AMMESSA	0
	NON AMMESSA	1
	NESSUNA	0
• PRESCR. FACC. - art. 11.4.2	TUTTE LE FACCIAE	1
	VEDI PLANIMETRIA	2
• MODIFICA SAGOMA - art. 11.4.3	AMMESSA	0
	NON AMMESSA	1

INDICATORE DI PRESENZA DI PROSPETTI D'ANGOLO
Direzione di lettura: da sinistra verso destra

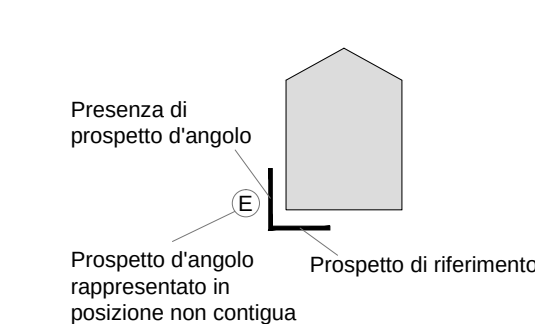

INDICATORE DI INTERRUZIONE DI QUINTA DI PROSPETTI CONTINUA

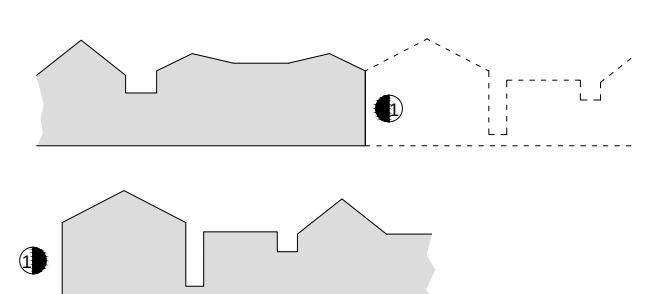

Piano Particolareggiato del Centro Storico

in variante al P.R.G.

Progettisti:
iBitAssociati Studio di Architettura
Arch. Andrea Biti Arch. Giacomo Biti
Arch. Michela Bartolini Arch. Federica Stacchiotti

R.U.P.: Arch. Jessica Tarducci




OGGETTO:

Settore 3 - PROSPETTI
Individuazione unità omogenee con
analisi qualitativa e massimi interventi
ammessi, prescrizioni sulle facciate

Gennaio 2019

Scala 1:200

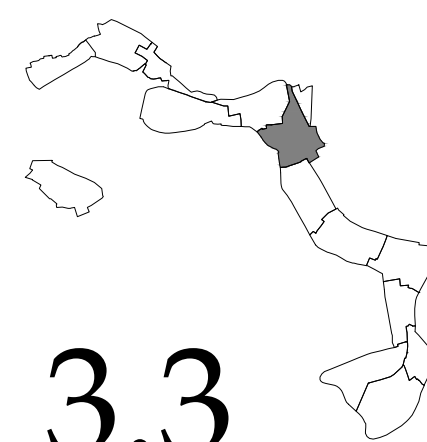

3.3